REZ 1-1

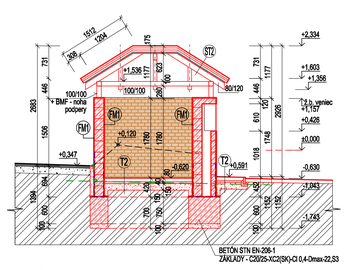

REZ 2-2

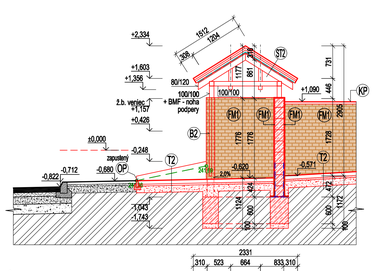

POHĽAD BOČNÝ

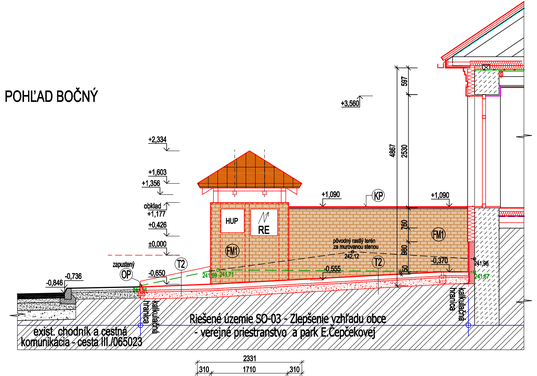

POHĽAD ČELNÝ

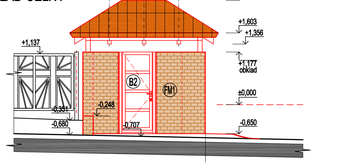

PÔDORYS KROVU

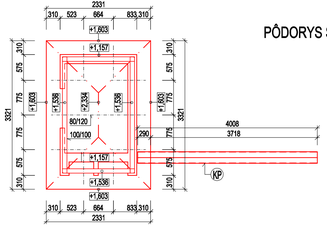

PÔDORYS STRECHY

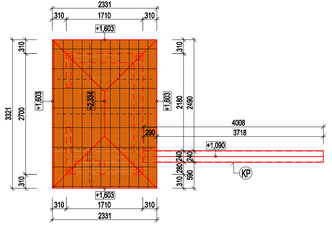

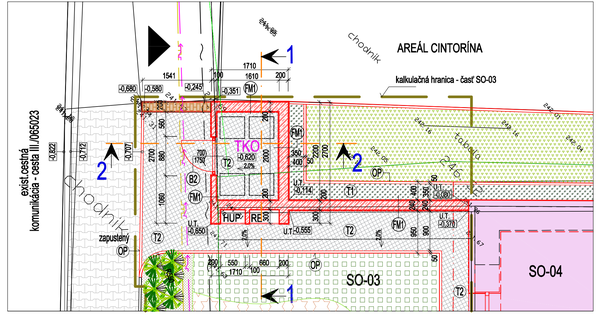

LEGENDA - navrhovaný stav

- navrhované konštrukcie a prvky
- betónové debniace tvárnice DT hr.200 a 100mm
- štrkové ložisko pod základové konštrukcie
- drvené kamenivom fr. 2-8, 8-16 (vrstva pod spevnené plochy) vid. TS - Príloha č.1 - Výpis skladby podláh, fasád, striech, spevnených plôch
- drvené kamenivo fr.2-8, 4-8. pod dlažbu
- zemný zásyp
- niveleta pôvodného rastlého terénu podľa geodetického zamerania
- keramická strešná krytina - Tondach, Figaro 11
- obklad tehlovka STANDARD jr.12mm firma Krytex Martin typ f 13 -F13mix, 210x63xhr.12mm+ rohové prvky
- betónová zámková dlažba Premac - IDANIA - Flair, hr. 80mm
- kalkulačná hranica - časť SO-03
- Dráč Thunbergov "Rose Glow"
- Vavrínovec lekársky "Etna"
- trávnatá plocha
- Tavoľník japonský "Golden Princess"
- nopová fólia
- hydroizolácia 2x GLASBIT G200 S40 + Np, nataviť
- podstrešná poistná izolácia - vysokodifúzna fólia Jutafol D

(T1) (T2) skladba spevnenej plochy - vid. TS - Príloha č.1 - Výpis skladby fasád, múrikov, terénnych úprav a spevnených plôch

(FM) (FM2) skladba fasády múrika - vid. TS - Príloha č.1 - Výpis skladby fasád, múrikov, terénnych úprav a spevnených plôch

(KP) Krycia platňa Premac hladká 400/260/55mm, farba sivá

(OP) Premac - obrubník parkový 100/20/5, osadený v betónovom lôžku C 12/15

(B2) oceľová bránička - vid. TS - Príloha č.2 - Výpis oceľovej bráničky a brány

LEGENDA - existujúci stav

- existujúce konštrukcie a prvky
- prostý betón
- kamenné murivo
- štrkové lôžko
- betónová dlažba Premac- Haka, hr.60mm, sivá
- rastlý terén

Poznáma

1. MAXIMÁLNA VLHKOSŤ REZIVA PRE KROV MUSÍ BYŤ 18%, A TRIEDA DREVA C18.
2. MATERIÁL BARIÉR, POVRCHOVÁ ÚPRAVA - 15 BIOCHEMIT, 2.05 LUXOL, FARBENÝ ODTIEŇ UPRESNÍ PROJEKTANT
3. V MIESTACH ŠTYKU OBKLADNÝCH PRVKOV S BETÓNOVÝMI PRVKAMI JE NUTNÉ UMIESTNIŤ LEPENKU A 500 SK.
4. PRI OCELOVÝCH PRVKOCH BUDE ZABEZPEČENÁ PROTIKOROZNÁ OCHRANA A TO MINIMÁLNE 2 X ZÁKLADNÝ POTER + 1 X. OLEJOVÝ NÁTER.

POZNÁMKA

Generálny dodávateľ stavby je povinný u generálneho projektanta zabezpečiť sracovanie dielenskej výrobnej dokumentácie na:
a) vonkajšie a interiérové dlažby a obklady - kladačské výkresy
b) exteriérové zábradlia, brány a bráničky
2) Generálny dodávateľ stavby je povinný pred zahájením stavebných prác písomne odsúhlasiť u generálneho projektanta jednotlivé typy materiálov ako i farebné odtiene, aby nedošlo k znehodnoteniu celkovej stavebno-architektonickej koncepcie. Nutné je predložiť všetky vzorky jednotlivých druhov materiálov spolu - pre ich vzájomné zosúladenie.
3) Vzhľadom k tomu, že generálnemu projektantovi neboi zo strany objednávateľa PD poskytnutý geologický a hydrologický posudok z predmetného územia, projektant vychádza z toho,že v území sú štandartné geologické pomery. V prípade, že budú zistené iné geologické pomery, je nutné hneď privolať generálneho projektanta.

Centrum voľného času E. Čepčekovej Dolná Ždaňa

SO-03 Zlepšenie vzhľadu obce - verejné priestranstvo a park E.Čepčekovej

Skutkový stav + búrcie práce + stavebno-architektonická časť
+ sadová a terénne úpravy + drobná architektúra a oplotenie

± 0,000 = 242,040 m.n.m.

MAGIC DESIGN HENC s.r.o. ul.Hatnícka 1315/27 ZIAR NAD HRONOM

AUTOR DIELA	ZODPOVEDNÝ PROJEKTANT PROFESIE	ZODPOVEDNÝ PROJEKTANT AKCIE	
Dipl.Ing.arch. PAVEL HENČ autorizovaný architekt 0673 AA	Dipl.Ing.arch.PAVEL HENČ	Dipl.Ing.arch.PAVEL HENČ	tel./fax: 045/6723891 mobil : 0905263432 magicdesign @ magicdesign.sk www.magicdesign.sk
	PROJEKTANT	Ing.JÚLIUS SKLADAN, Ing.arch.ĽUBICA MLYNÁROVÁ	
INVESTOR	Obec Dolná Ždaňa, 966 01 Dolná Ždaňa 46	ZÁKAZKA Č.	2015/10
AKCIA	Centrum voľného času E. Čepčekovej Dolná Ždaňa - SO-03 Zlepšenie vzhľadu obce - verejné priestranstvo a park E.Čepčekovej	POČET A4	6/A4
OBJEDN. PD:	Obec Dolná Ždaňa, 966 01 Dolná Ždaňa 46	OBJEDNÁVKA Č.	
PROFESIA	Skutkový stav + búrcie práce + stavebno-architektonická časť + sadová a terénne úpravy + drobná architektúra a oplotenie	DÁTUM	01/2016
STUPEŇ PD	Projekt stavby pre stavebné povolenie	ARCHÍVNE Č.	
OBSAH VÝKRESU	Stojisko - TKO - Pôdorys, Pohľady, Rezy	MIERKA 1:50	VÝKRES 8

PROJEKCIA REKLAMA DESIGN INTERIER OBCHOD

PDF vytvorené pomocou súčobnej verzie pdfFactory Pro www.pdffactory.sk