




CHODNÍK ŠÍRKA 2,26m – POJAZDNÝ DO 3,5t

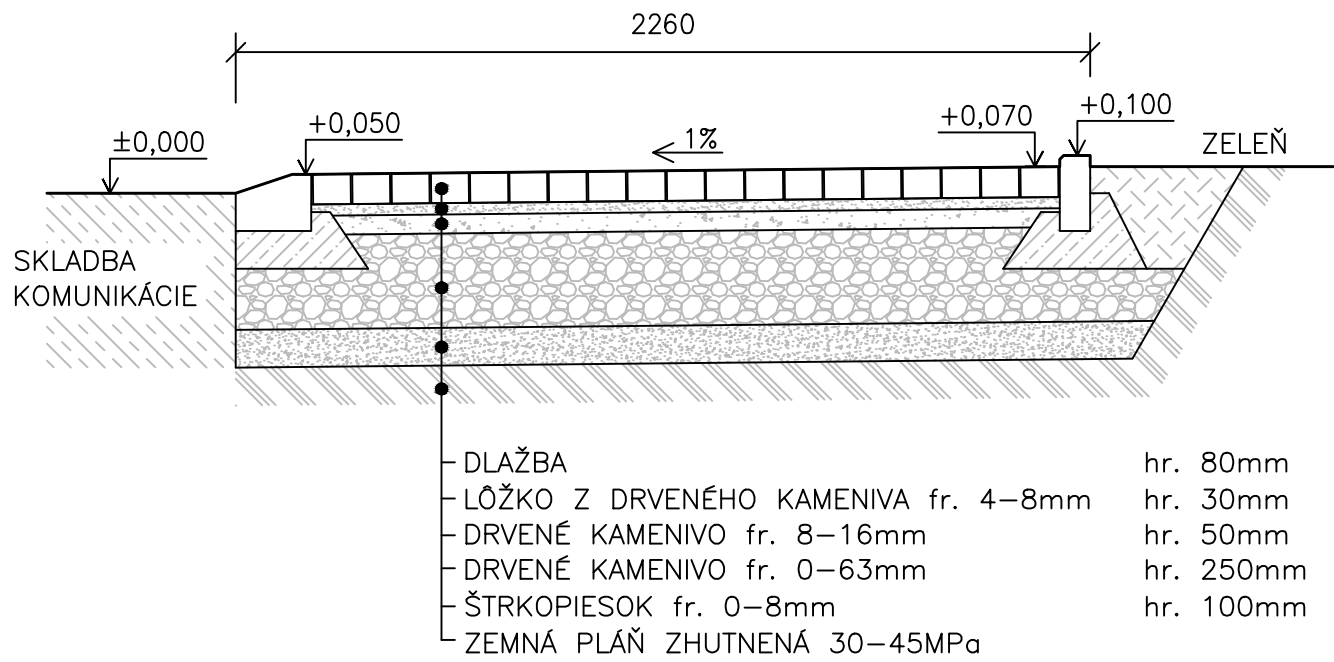


CHODNÍK ŠÍRKA 2,38m – POJAZDNÝ NAD 3,5t

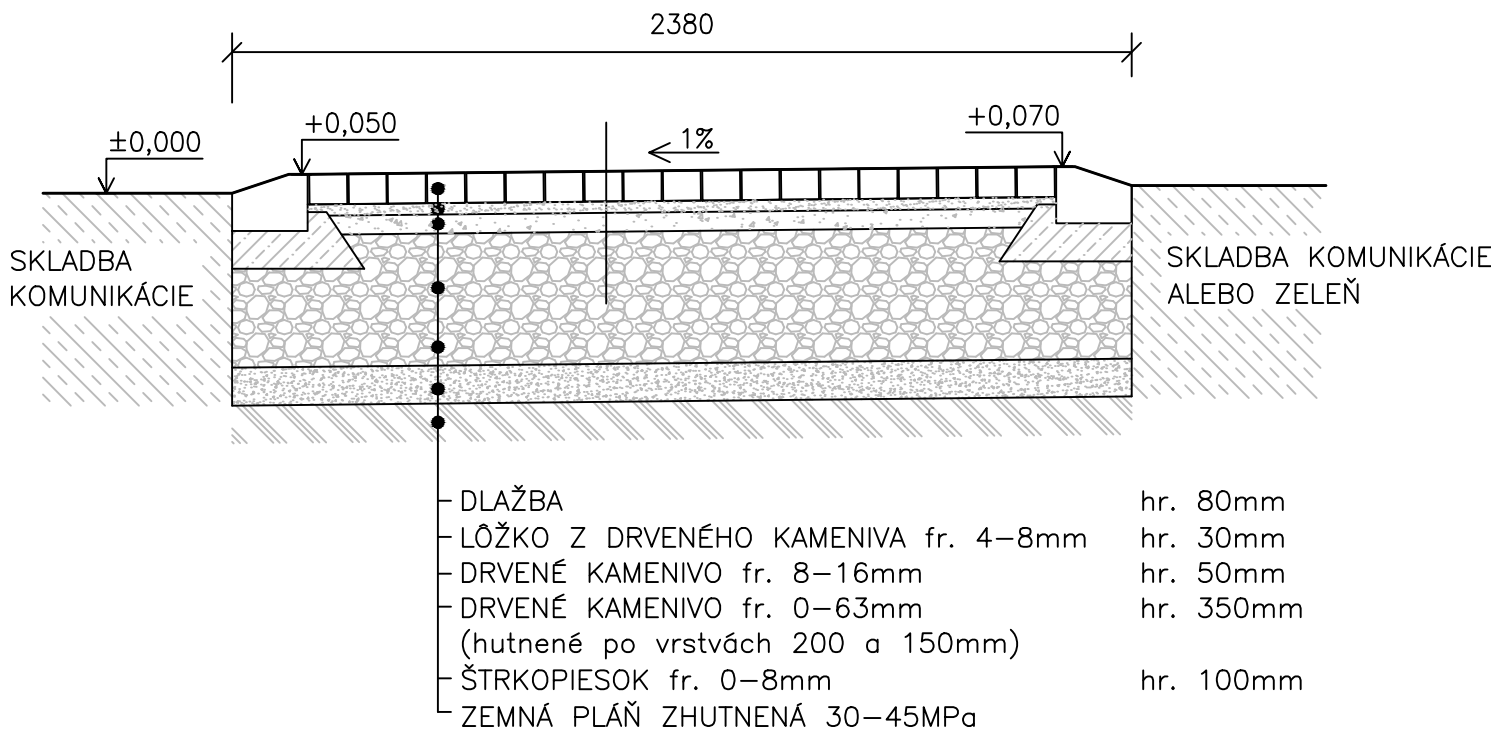


CHODNÍK ŠÍRKA 1,53m – POJAZDNÝ DO 3,5t

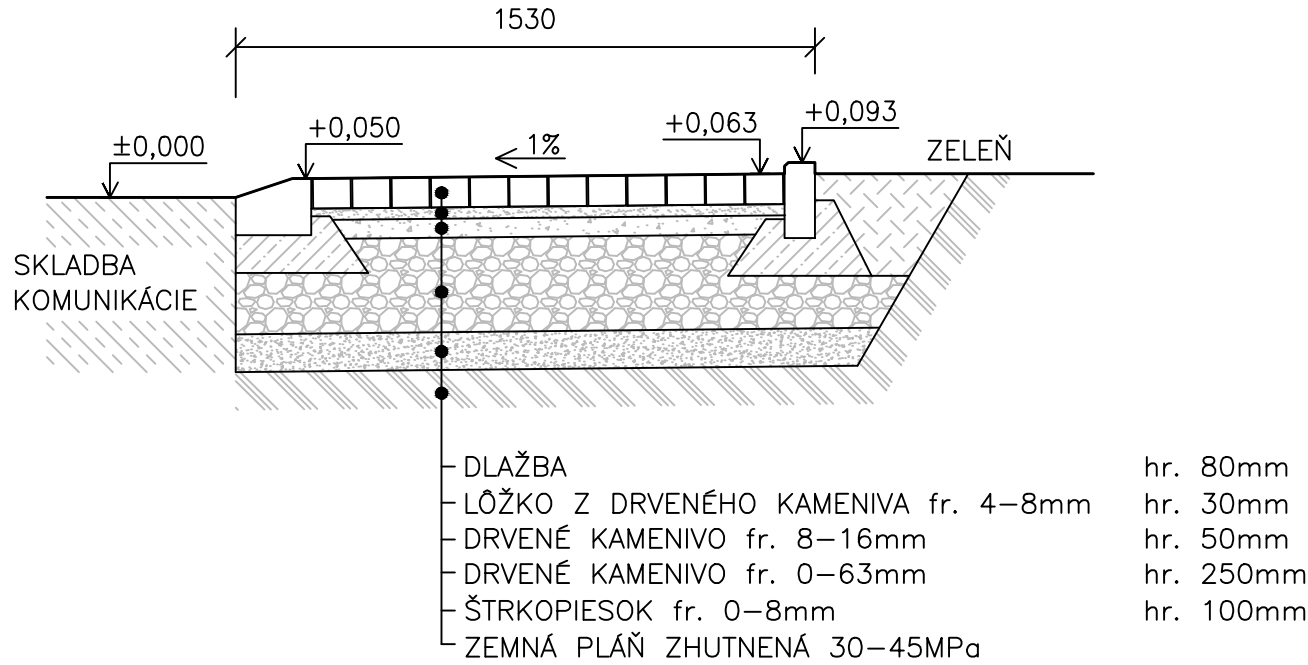


CHODNÍK ŠÍRKA 1,65m – POJAZDNÝ NAD 3,5t

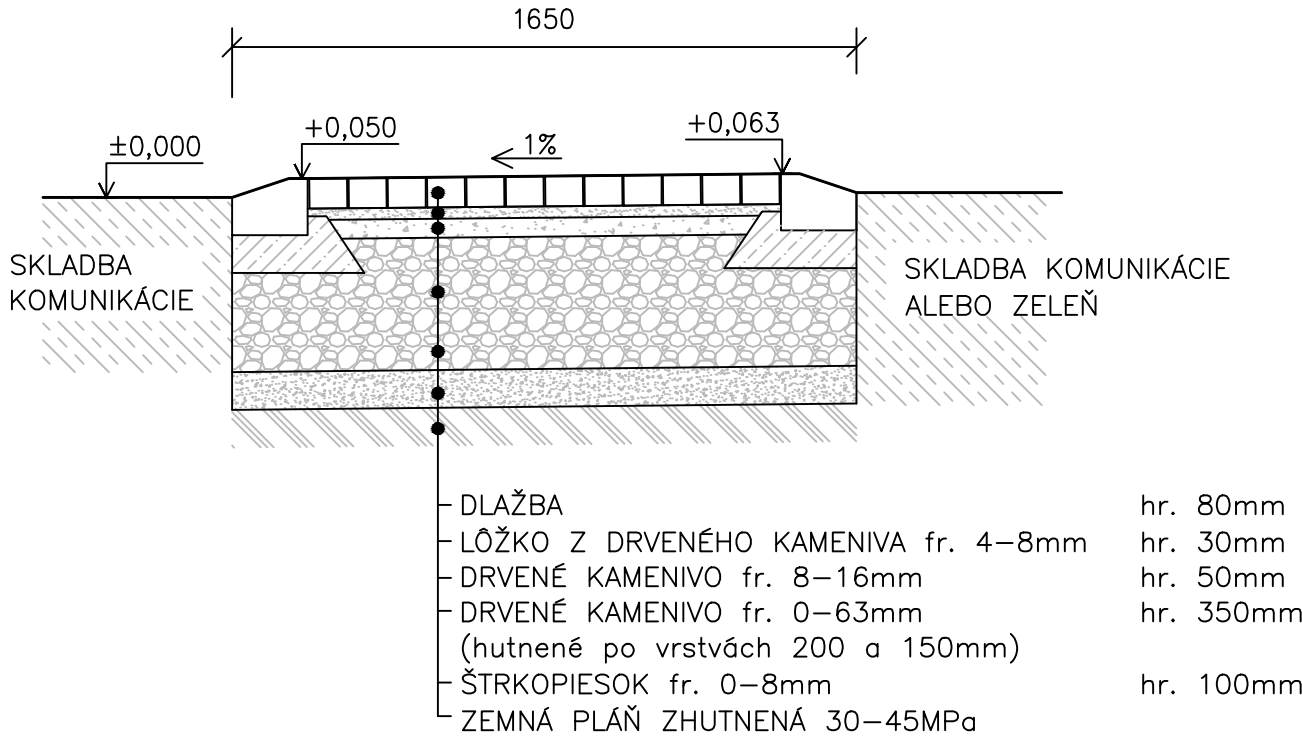

CHODNÍK ŠÍRKA 1,22m – POJAZDNÝ DO 3,5t

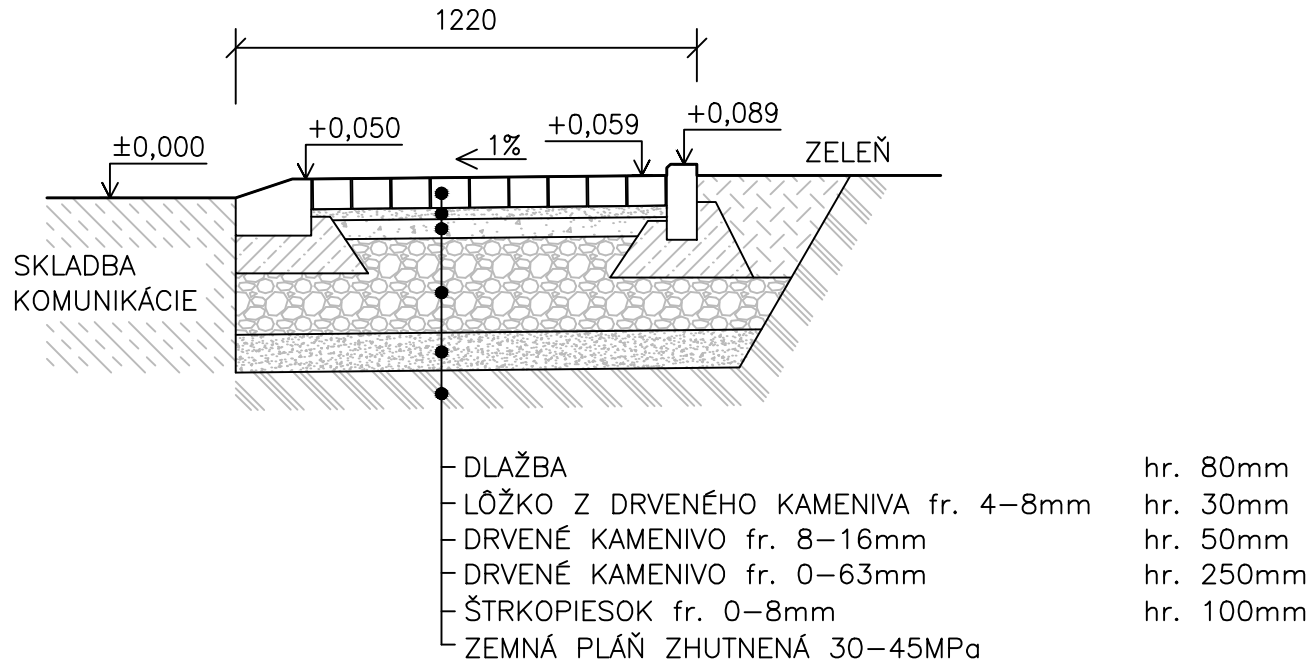

CHODNÍK ŠÍRKA 1,52m – POCHÔDZNY

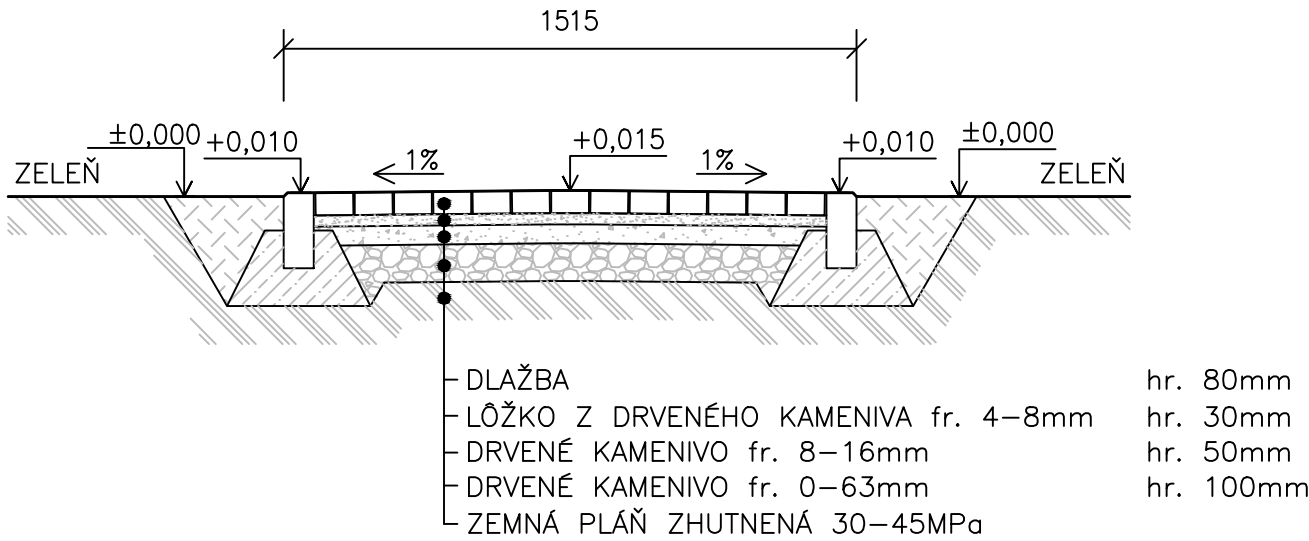

PRED ZAČIATKOM VÝKOPOVÝCH PRÁC INVESTOR ZABEZPEČÍ VYTÝČENIE VŠETKÝCH PODZEMNÝCH INŽINIERSKÝCH SIETÍ V ZÁUJMOVOM ÚZEMÍ.

AKCIA Rekonštrukcia chodníkov - ulica Školská a Pionierov		
LOKALITA k.ú. Hliník nad Hronom, parc. č. C-KN 1510/1,1526,1534,560/2,560/3,561,562,563/1,568,958/1 okr. Žiar nad Hronom		
STAVEBNÍK Obec Hliník nad Hronom, Železničná 320, 966 01 Hliník nad Hronom		
PROPEŠTA Architektonické a stavebné riešenie		
AUTOR	ZODPOVEDNÝ PROJEKTANT	VYPRACOVAL
Oto Kleiman	Ing.arch.Mária Drblíková	Oto Kleiman
STUPEŇ PD	DSP	MIERKA 1:20
FORMÁT	4 x A4	Č. VÝKRESU A1503
NÁZOV VÝKRESU VZOROVÉ REZY		Č. VÝKRESU A1503-DSP-V-05