


pohľad bočný (od cesty)

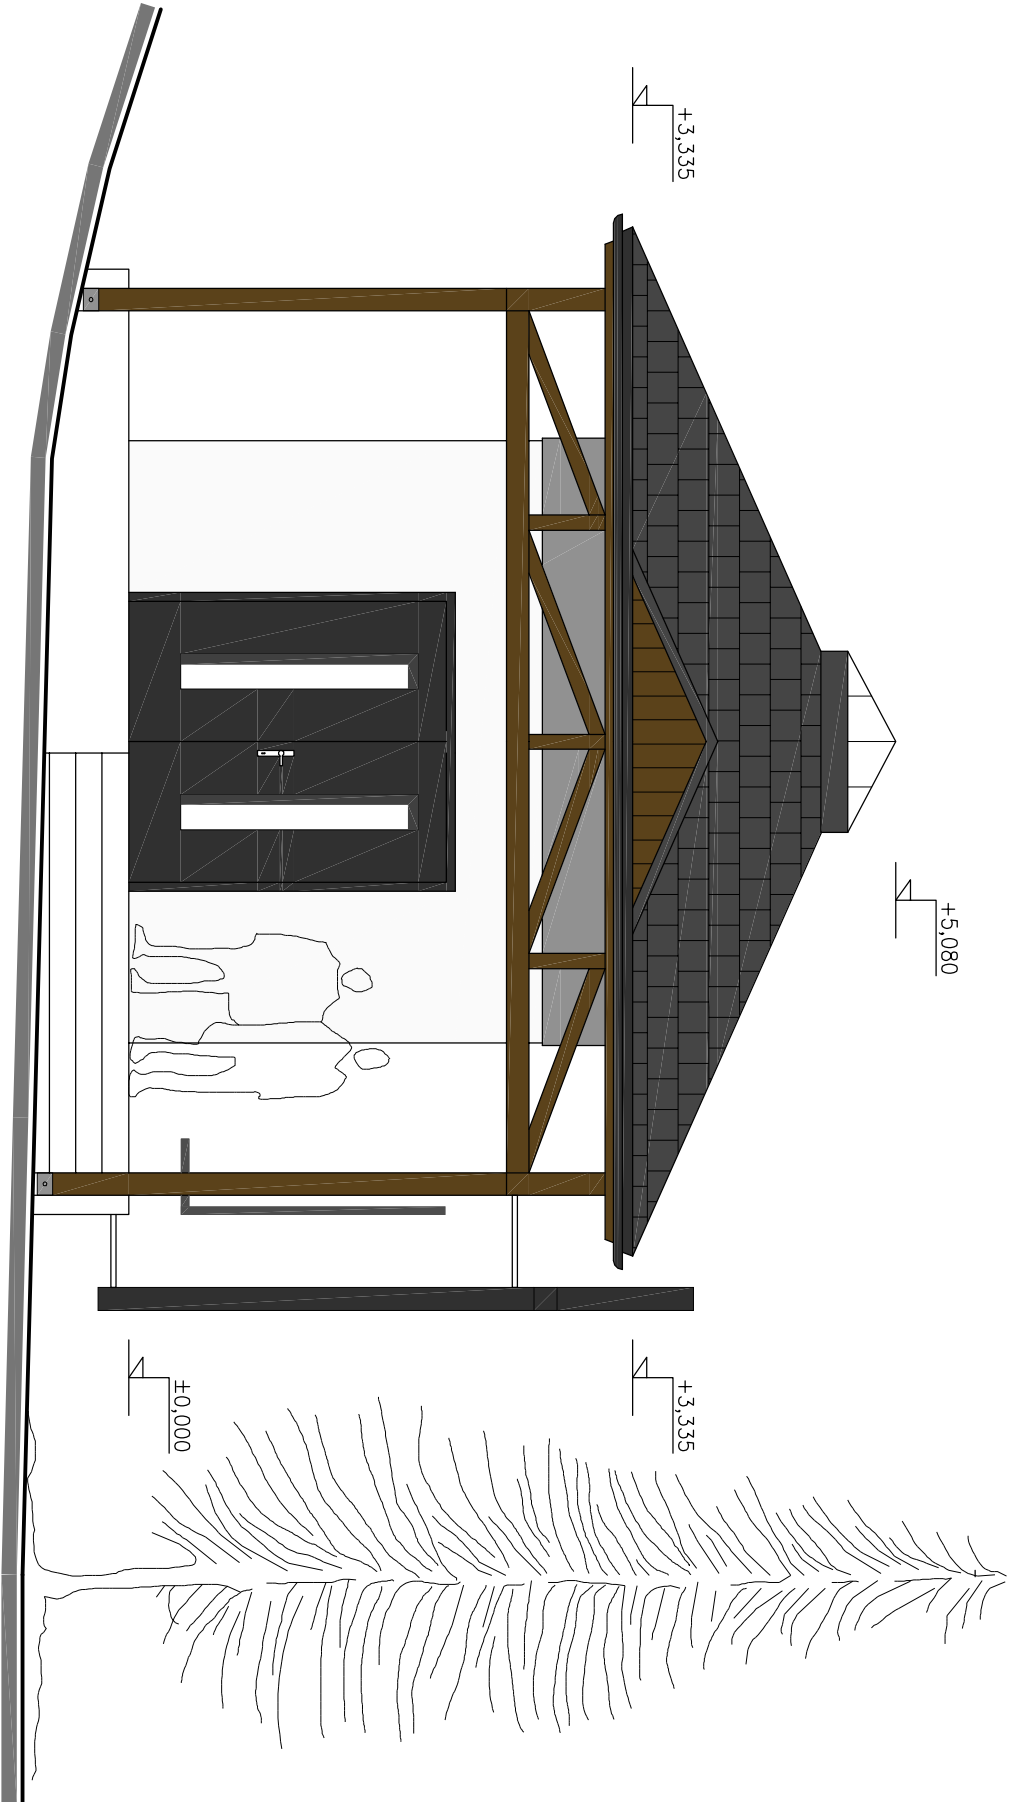

pohľad čelný

POZNÁMKA :
FAREBNÉ ODTIENIE SA BLIŽŠIE URČIA PRI REALIZÁCII ARCHITEKTOM!!!

Projekt :					
Stavebné úpravy a prístavba Domu smútku, stavebná úprava oplotenia, Repište					
Zodpovedný projektant: Ing.Ján Noga – PRONOX, Hviezdoslavova 46/15, Žiar nad Hronom					
Investor :		Obec Repište č.158 966 03 Sklené Teplice		Mierka:	
Miesto stavby :		k.ú.Repište		Rozmer:	2A4
Okres :		Žiar nad Hronom		Dátum:	Jún 2015
Vyracoval :		Ing.Ján Noga		Stupeň:	DSP
Výkres :		Číslo výkresu:			
pohľady - farebné riešenie					A 1.18