


SO 01

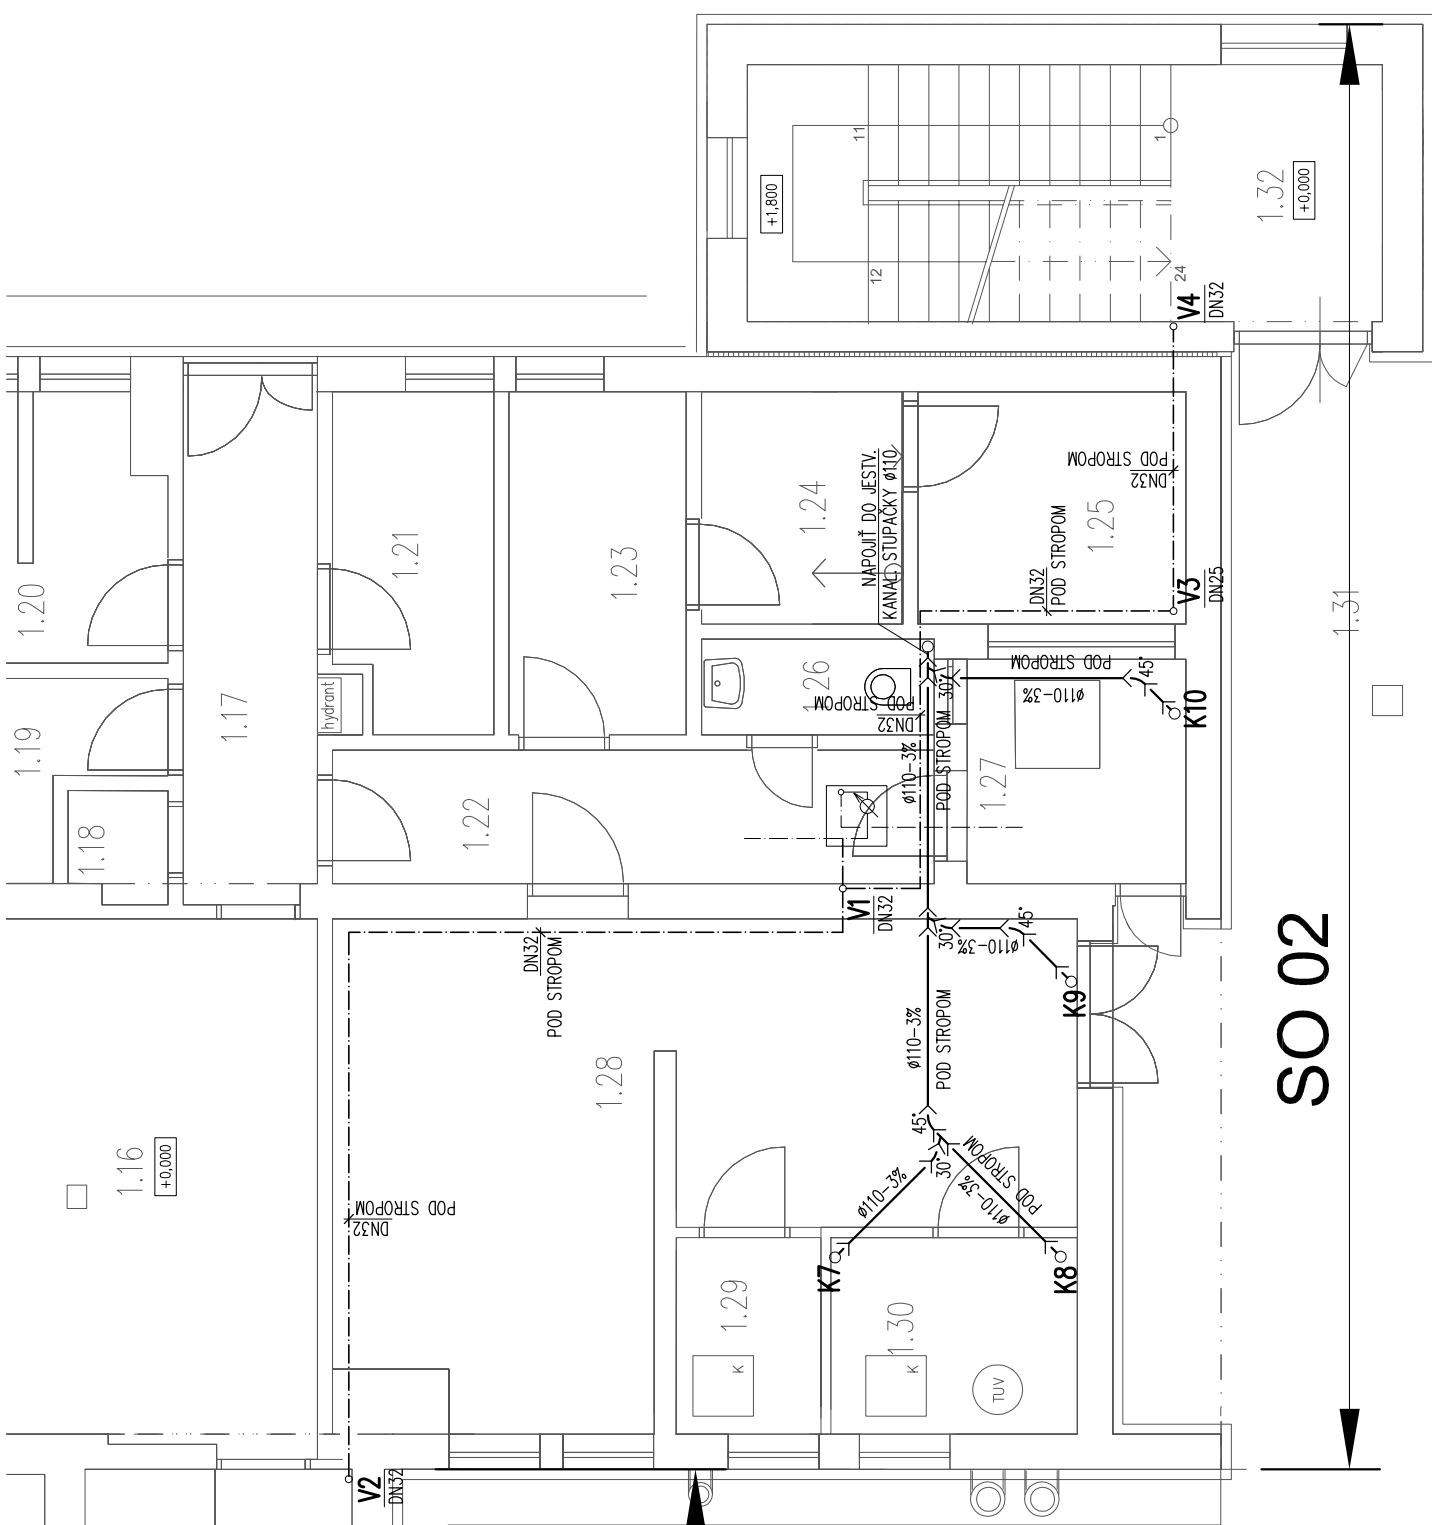

SO 02

LEGENDA MIESTNOSTI		
ČÍSLO MIESTNOSTI	NAZOV MIESTNOSTI	PLOCHA m <sup>2</sup>
SO 01	1.01	ZÁVETRIE
	1.02	ZÁVETRIE
	1.03	ZÁVERIE
	1.04	CHODBA
	1.05	SCHODISKO
	1.06	UMÝVAREŇ
	1.07	SKLAD
	1.08	ŠATNA
	1.09	HERNA
	1.10	UMÝVAREŇ
	1.11	WC
	1.12	SKLAD
	1.13	JEDÁLEŇ
	1.14	ZÁVERIE
	1.15	VÝDAJ STRAVY
	1.16	KUCHYŇA
SO 02	1.17	HERNA
	1.18	SKLAD
	1.19	UMÝVAREŇ
	1.20	SKLAD POTRAVIN
	1.21	KANCELÁRIA
	1.22	CHODBA
	1.23	SKLAD POTRAVIN
	1.24	SKLAD POTRAVIN
	1.25	SKLAD ZELENINY
	1.26	WC
	1.27	SKLAD
	1.28	SKLAD
	1.29	KOTOLNA
	1.30	KOTOLNA
	1.31	ZÁVETRIE
	1.32	SCHODISKO

LEGENDA

- POTRUBIE OCELOVÉ ZÁVITOVÉ BEZOŠŤE POZINKOVANÉ – ST.VODA
- + PLASTOVÁ TEPELNÁ IZOLÁCIA MIRELON HR.6mm
- POTRUBIE OCELOVÉ ZÁVITOVÉ BEZOŠŤE POZINKOVANÉ – TV
- + PLASTOVÁ TEPELNÁ IZOLÁCIA MIRELON HR.19mm
- POTRUBIE OCELOVÉ ZÁVITOVÉ BEZOŠŤE POZINKOVANÉ – CÍRKULÁCIA
- + PLASTOVÁ TEPELNÁ IZOLÁCIA MIRELON HR.19mm
- POTRUBIE ODPADOVÉ HROTOVÉ PVC
- POTRUBIE NOVODUROVÉ PRIPOJOVACIE
- U UMÝVADLO DITURVITOVÉ + PÁKOVÁ BATERIA STOJÁNKOVÁ
- + 2 x ROHOVÝ VENTIL DN 15
- WC KLOZET DITURVITOVÝ ZÁVESNÝ
- + ROHOVÝ VENTIL DN 15
- DJ KUCHYŇSKÝ DREZ JEDNODUCHÝ + PÁKOVÁ BATERIA STOJÁNKOVÁ
- + 2xROHOVÝ VENTIL DN 15
- VL VÝLETKA + VÝLETKOVÁ BATERIA NÁSTENNÁ
- H HADICOVÝ NÁVIJAK S TVAROVO STALOU HADICOU DL. 30m, DN25
- E0 ELEKTRICKÝ ZÁVESNÝ OHREVAČ S RÝCHOLOHREVM TATRAMAT E050 (50 litrov), 230V/3kW
- E01 ELEKTRICKÝ ZÁVESNÝ OHREVAČ S RÝCHOLOHREVM TATRAMAT E080 (80 litrov), 230V/3kW

PROJEKT JE SPRACOVANÝ V ROZSAHU PRE STAVEBNÉ POVOLENIE

HLAVNÝ PROJ.	ZODPOVEDNÝ PROJ.	VYPRACOVAL	PROJEKTOVANIE TZB A VH
Ing. DANKA TAKÁČOVÁ	Ing. TINA PIKOROVÁ, PhD.	JANKA FECHOVÁ	office: UL.V.SPANYOLA 37, ŽILINA
INVESTOR: OBEC DIVINA			e-mail: jankafechova@gmail.com
			mobli: 0907 104 601
			0902 906 492
STAVBA	PRÍSTAVBA, NADSTAVBA A STAVEBNÉ ÚPRAVY	PROJ.STUPEŇ	TD
MATERSKEJ ŠKOLY V DIVINE, parc.č. 317/2, 317/3		DÁTUM	09/2014
SO 01 NADSTAVBA A STAVEBNÉ ÚPRAVY MATERSKEJ ŠKOLY		ZDRAVOTECHNIKA	
SO 02 PRÍSTAVBA A NADSTAVBA A STAVEBNÉ ÚPRAVY MATERSKEJ ŠKOLY		MIERKA	Č. VÝKRESU
VÝKRES		1:75	1