


SO 01

LEGENDA MIESTNOSTI			
ČÍSLO MIESTNOSTI	NÁZOV MIESTNOSTI		PLOCHA m ²
SO 01	2.01	KANCELÁRIA	7,83
	2.02	SCHODISKO	10,44
	2.03	CHODBA	6,50
	2.04	UMÝVAREŇ UČITEĽIA	3,99
	2.05	WC UČITEĽIA	1,81
	2.07	HERŇA	28,30
	2.08	ŠATŇA	13,56
	2.09	HERŇA	68,88
	2.10	UMÝVAREŇ	12,13
	2.11	WC	5,61
SO 02	2.12	SKLAD	5,29
	2.13	VÝDAJ STRAVY	7,71
	2.14	SCHODISKO	15,08
	2.15	ŠATŇA	17,14
	2.16	UMÝVAREŇ	9,25
	2.17	WC	8,75
	2.18	UMÝVAREŇ/ŠATŇA	4,34
	2.19	WC	1,65
	2.20	HERŇA	100,96

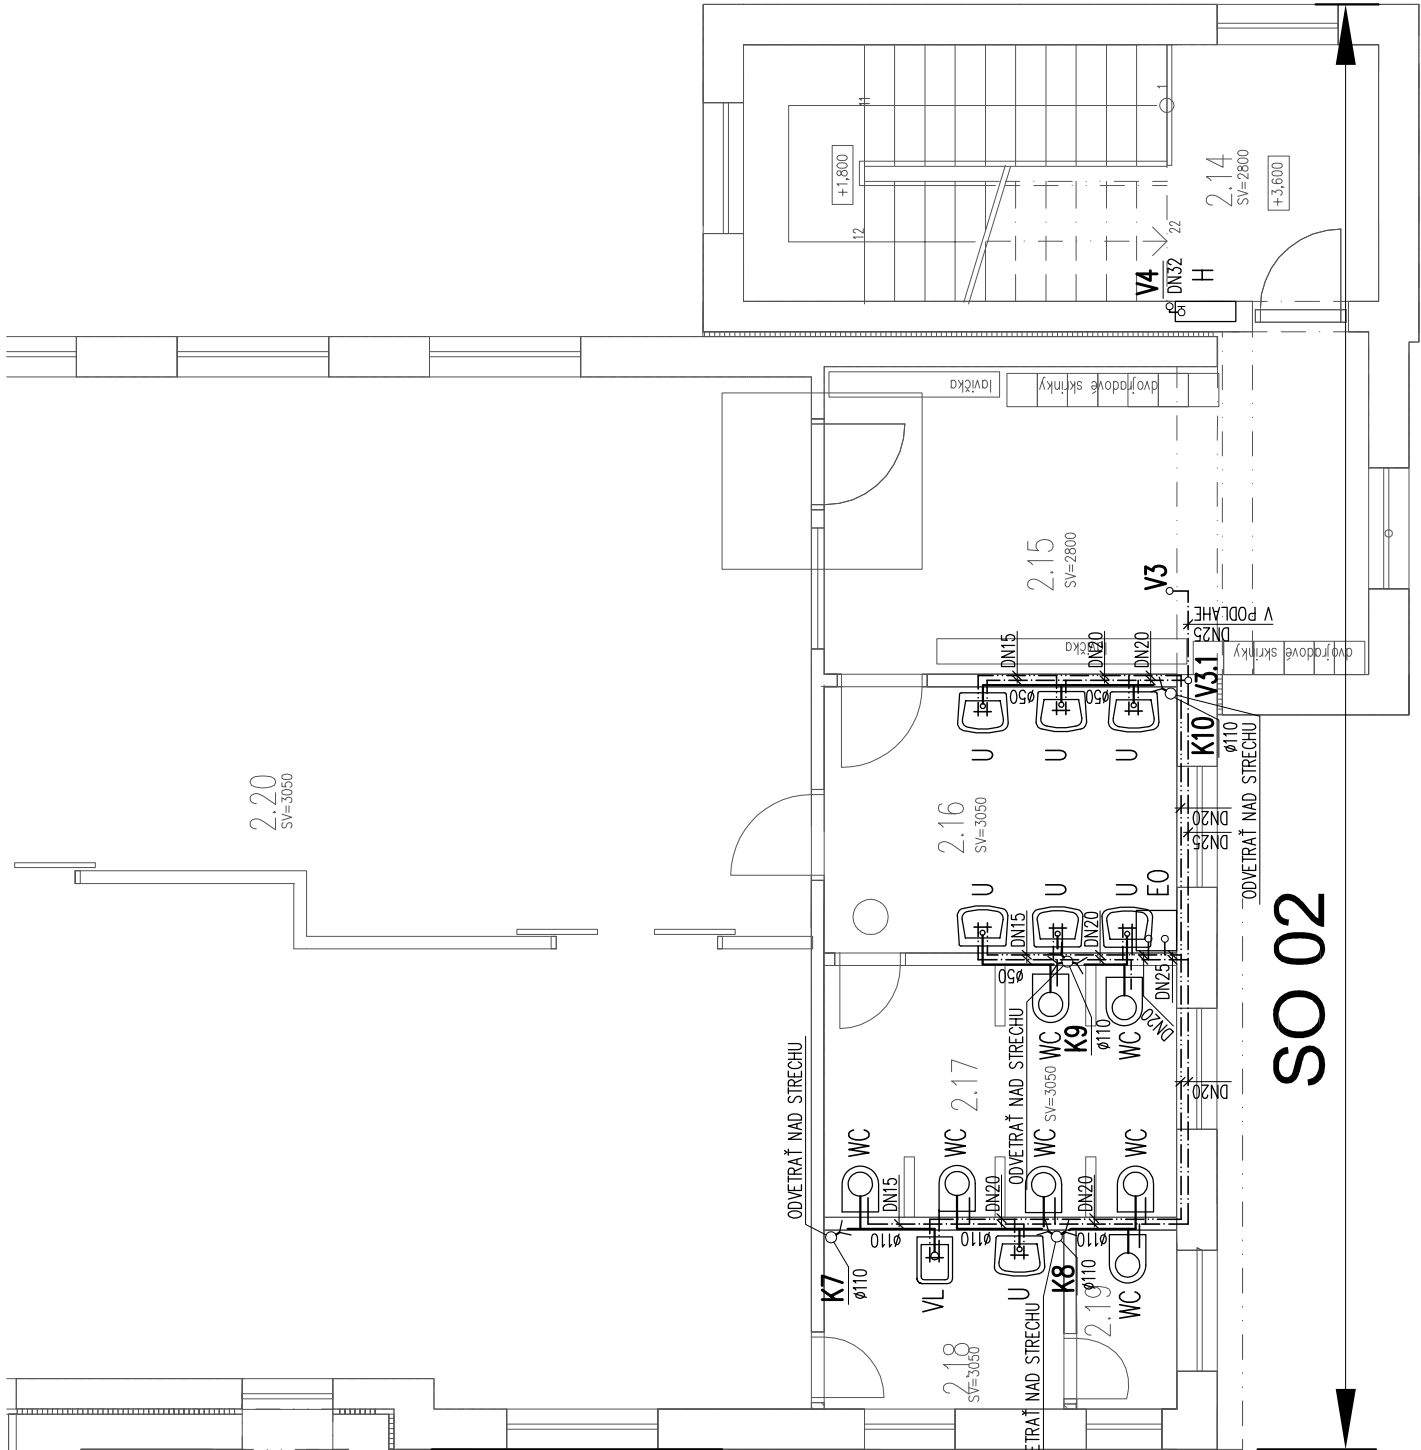

PROJEKT JE SPRACOVANÝ V ROZSAHU PRE STAVEBNÉ POVOLENIE

HLAVNÝ PROJ.	ZODPOVEDNÝ PROJ.	VYPRACOVAL	PROJEKTOVANIE TZB A VH
Ing. DANKA TAKÁČOVÁ	Ing. TINA PIKOROVÁ, PHD.	JANKA FECHOVÁ	office: UL.V.SPANYOLA 37, ŽILINA
INVESTOR: OBEC DIVINA			e-mail: jankafechova@gmail.com
			mobli: 0907 104 601
			0902 906 492
STAVBA	PRÍSTAVBA, NADSTAVBA A STAVEBNÉ ÚPRAVY	PROJ.STUPEŇ	TD
MATERSKEJ ŠKOLY V DIVINE, parc.č. 317/2, 317/3		DÁTUM	09/2014
SO 01 NADSTAVBA A STAVEBNÉ ÚPRAVY MATERSKEJ ŠKOLY		ZDRAVOTECHNIKA	
SO 02 PRÍSTAVBA A NADSTAVBA A STAVEBNÉ ÚPRAVY MATERSKEJ ŠKOLY		MIERKA	Č. VÝKRESU
VÝKRES		1:75	2