LEGENDA:

xxx Svietidlo VO typ: Elektrosvit 1 x 36 W (linearna ziarivka)

xxx Svietidlo VO typ: Elektrosvit 70 W (ortutova vybojka)

xxx Svietidlo VO typ: Elektrosvit 125 W (ortutova vybojka)

RVOxxx Rozvadzac verejneho osvetlenia

Stlp NN siete (majetok SSE, a.s.)

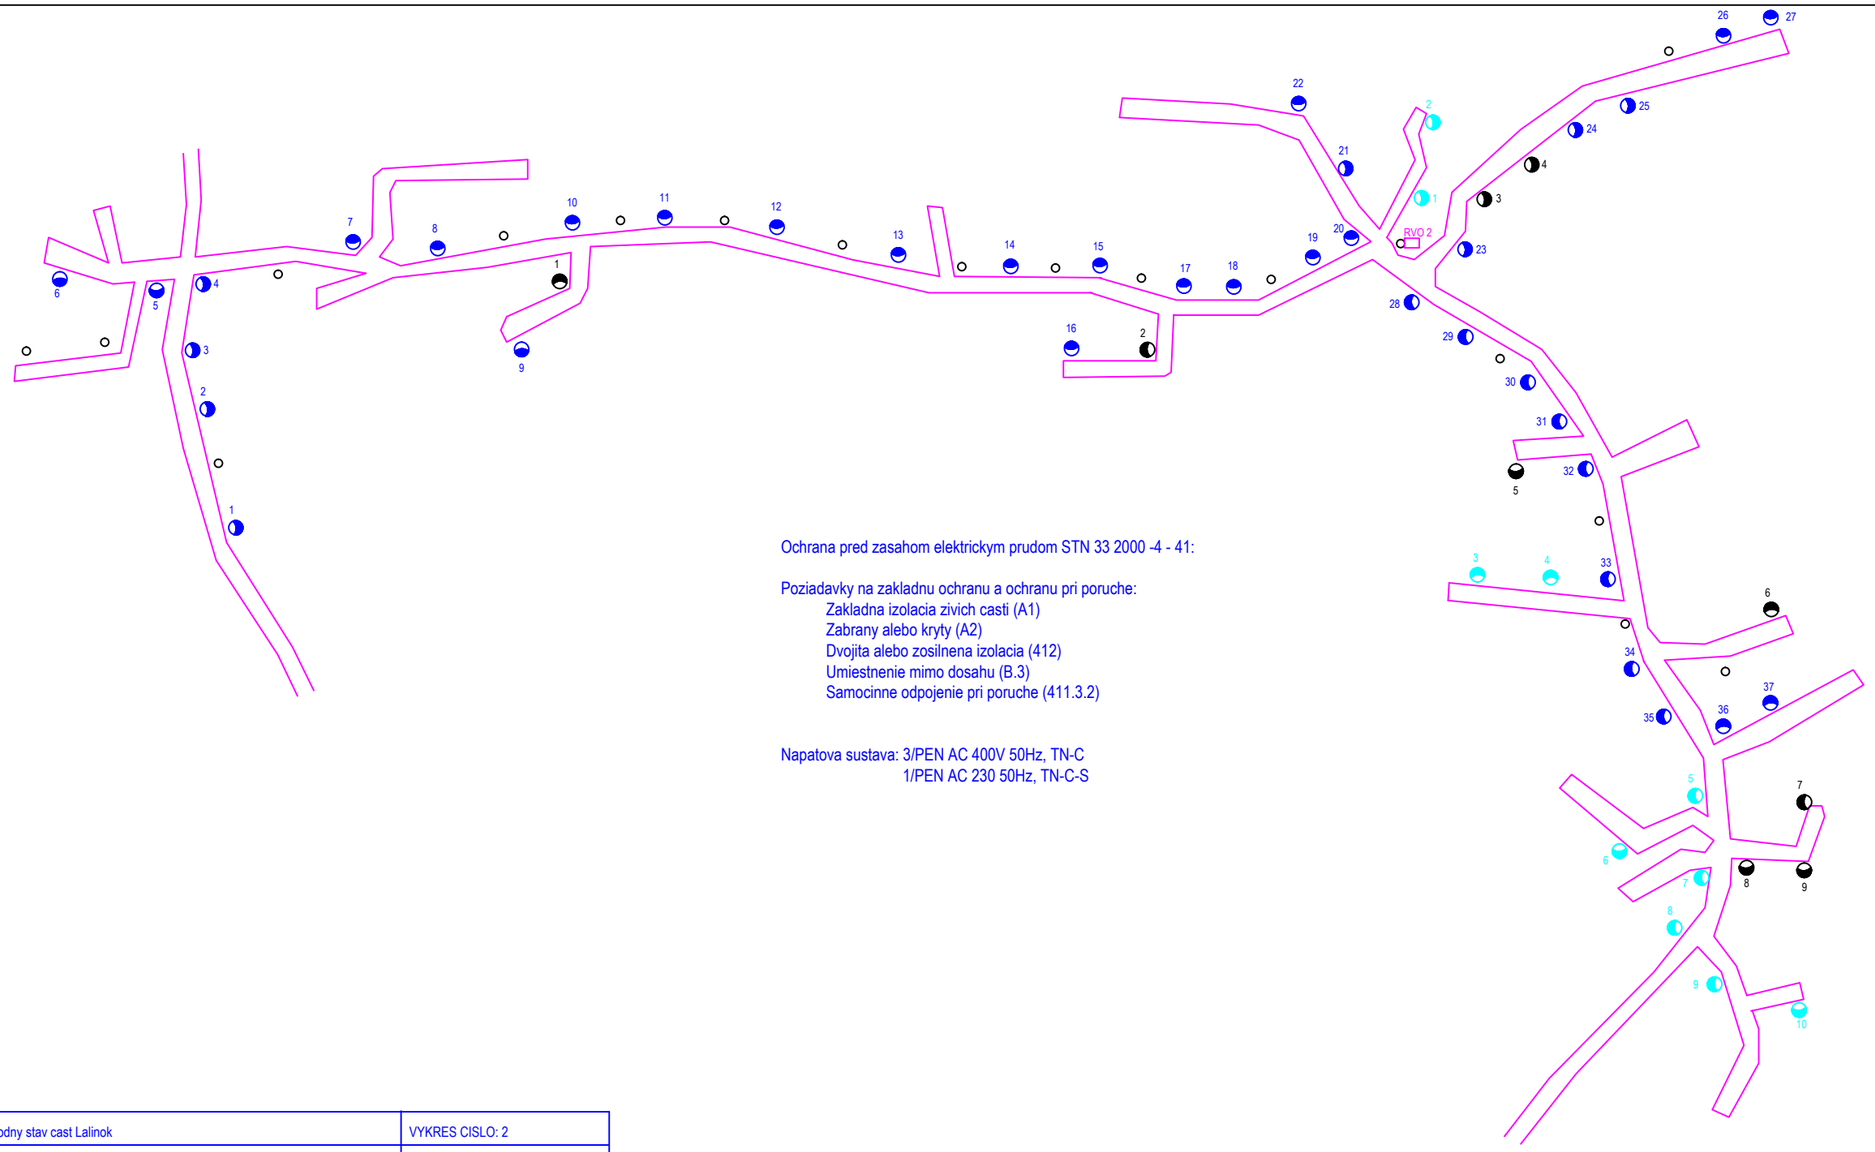

Ochrana pred zasahom elektrickym prudom STN 33 2000 -4 - 41:

Poziadavky na zakladnu ochranu a ochranu pri poruche:
- Zakladna izolacia zivich casti (A1)
- Zabrany alebo kryty (A2)
- Dvojita alebo zosilnena izolacia (412)
- Umiestnenie mimo dosahu (B.3)
- Samocinne odpojenie pri poruche (411.3.2)

Napatova sustava: 3/PEN AC 400V 50Hz, TN-C
1/PEN AC 230 50Hz, TN-C-S

Skutocné vyhotovenie	Ing. Vladimír Kuchta		NÁZOV: Toplogia VO povodny stav cast Lalinok		VYKRES CISLO: 2
			MIESTO STAVBY: Obec Divinka - Lalinok		MERÍTKO:
		.	PROJEKTANT: Ing. Vladimír Kuchta	INVESTOR: Obec Divinka - Lalinok	DÁTUM: 7/2015
ZMENA	MENO,PRIEZVISKO	PODPIS	ZAKÁZKA: VO/2015_DIVINKA	142 013 31 Divina	FORMÁT: A3