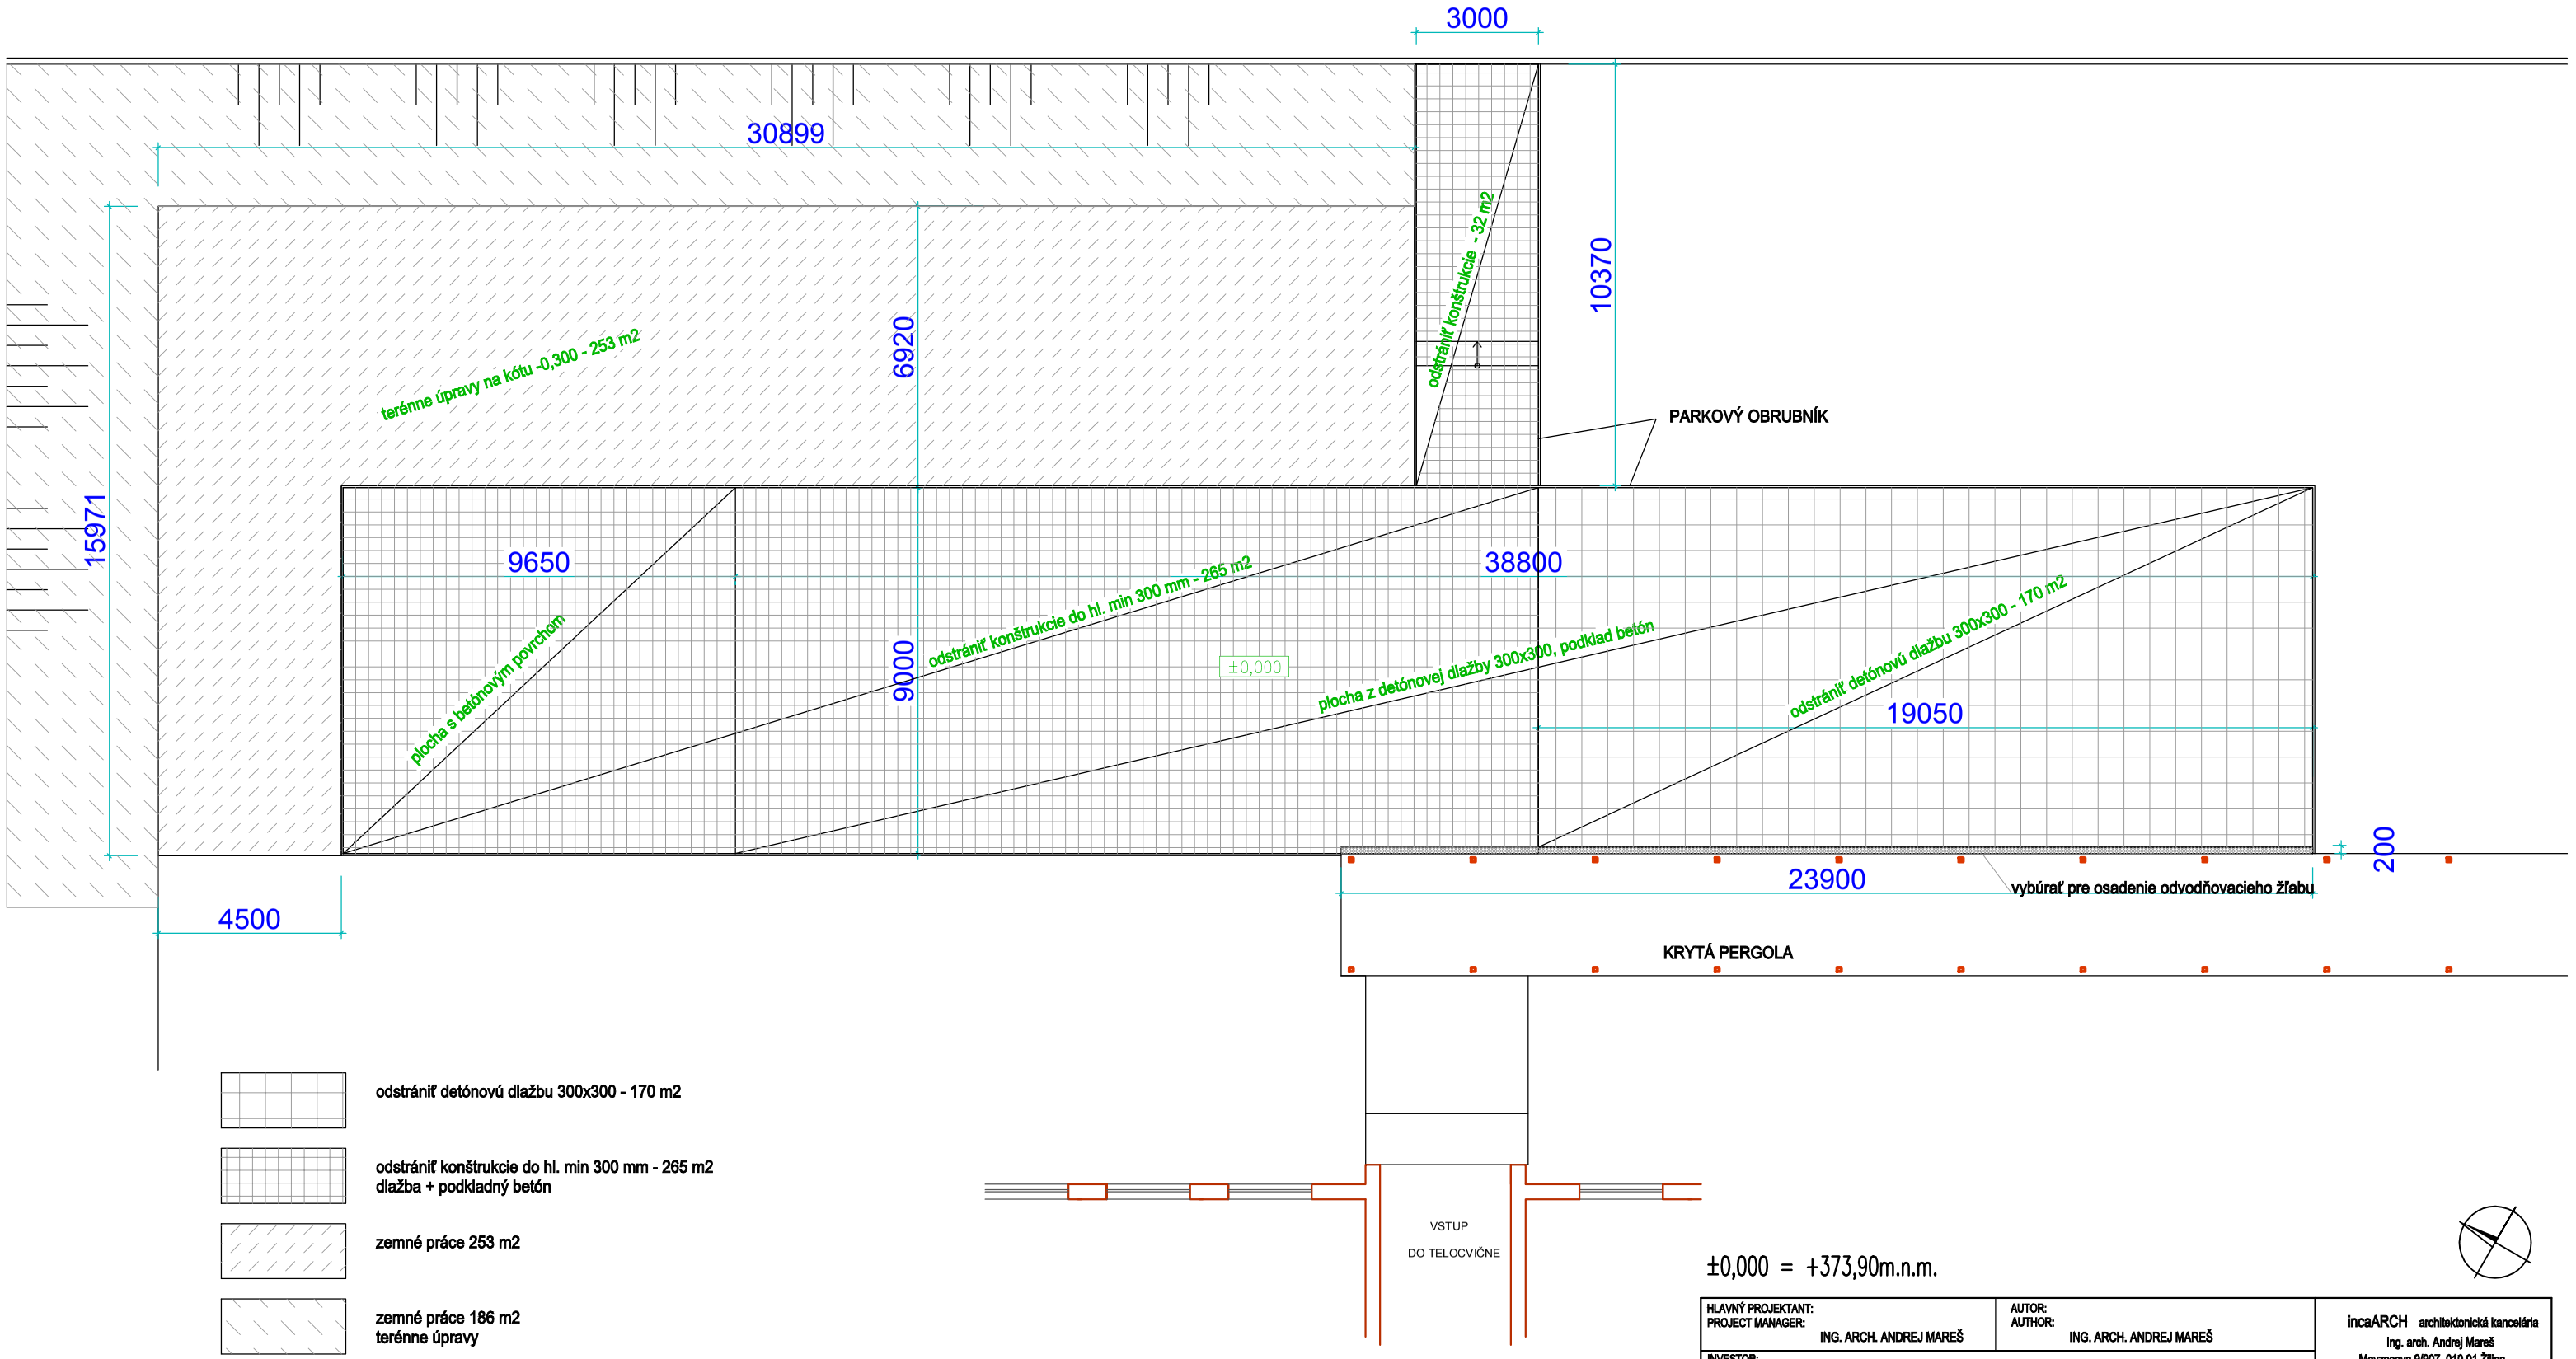

odstrániť detónovú dlažbu 300x300 - 170 m2

odstrániť konštrukcie do hl. min 300 mm - 265 m2
dlažba + podkladný betón

zemné práce 253 m2

zemné práce 186 m2
terénne úpravy

±0,000 = +373,90m.n.m.

HLAVNÝ PROJEKTANT: / PROJECT MANAGER: ING. ARCH. ANDREJ MAREŠ		AUTOR: / AUTHOR: ING. ARCH. ANDREJ MAREŠ	incaARCH architektonická kancelária Ing. arch. Andrej Mareš Moyzesova 9/907, 010 01 Žilina tel. 041/7631951-5 a.mares@stonline.sk
INVESTOR: / INVESTOR: OBEC HÔRKY č.111, 010 04 HÔRKY			
PARCELA: / PARCEL OF LAND: k.ú. Hôrky 248/2	MIESTO STAVBY: / LOCATION BUILDING: Hôrky , 010 04 Žilina, p.č. 248/2		
PROJEKT: / PROJECT: NOVOSTAVBA MULTIFUNKČNÉHO MINI IHRISKA			MIERKA: / SCALE: 1:150 ZÁK. ČÍSLO: / PROJECT No.:
ETAPA: / ETAP:	OBJEKT: / OBJECT:	VETVA: / BRANCH:	DÁTUM: / DATE: 09/2014 ČÍSLO VÝKRESU: / DRAWING No.: A 02
OBSAH VÝKRESU: / NAME DESIGN: SITUÁCIA – BÚRACIE PRÁCE			FORMÁT: / FORMAT: 2 A4