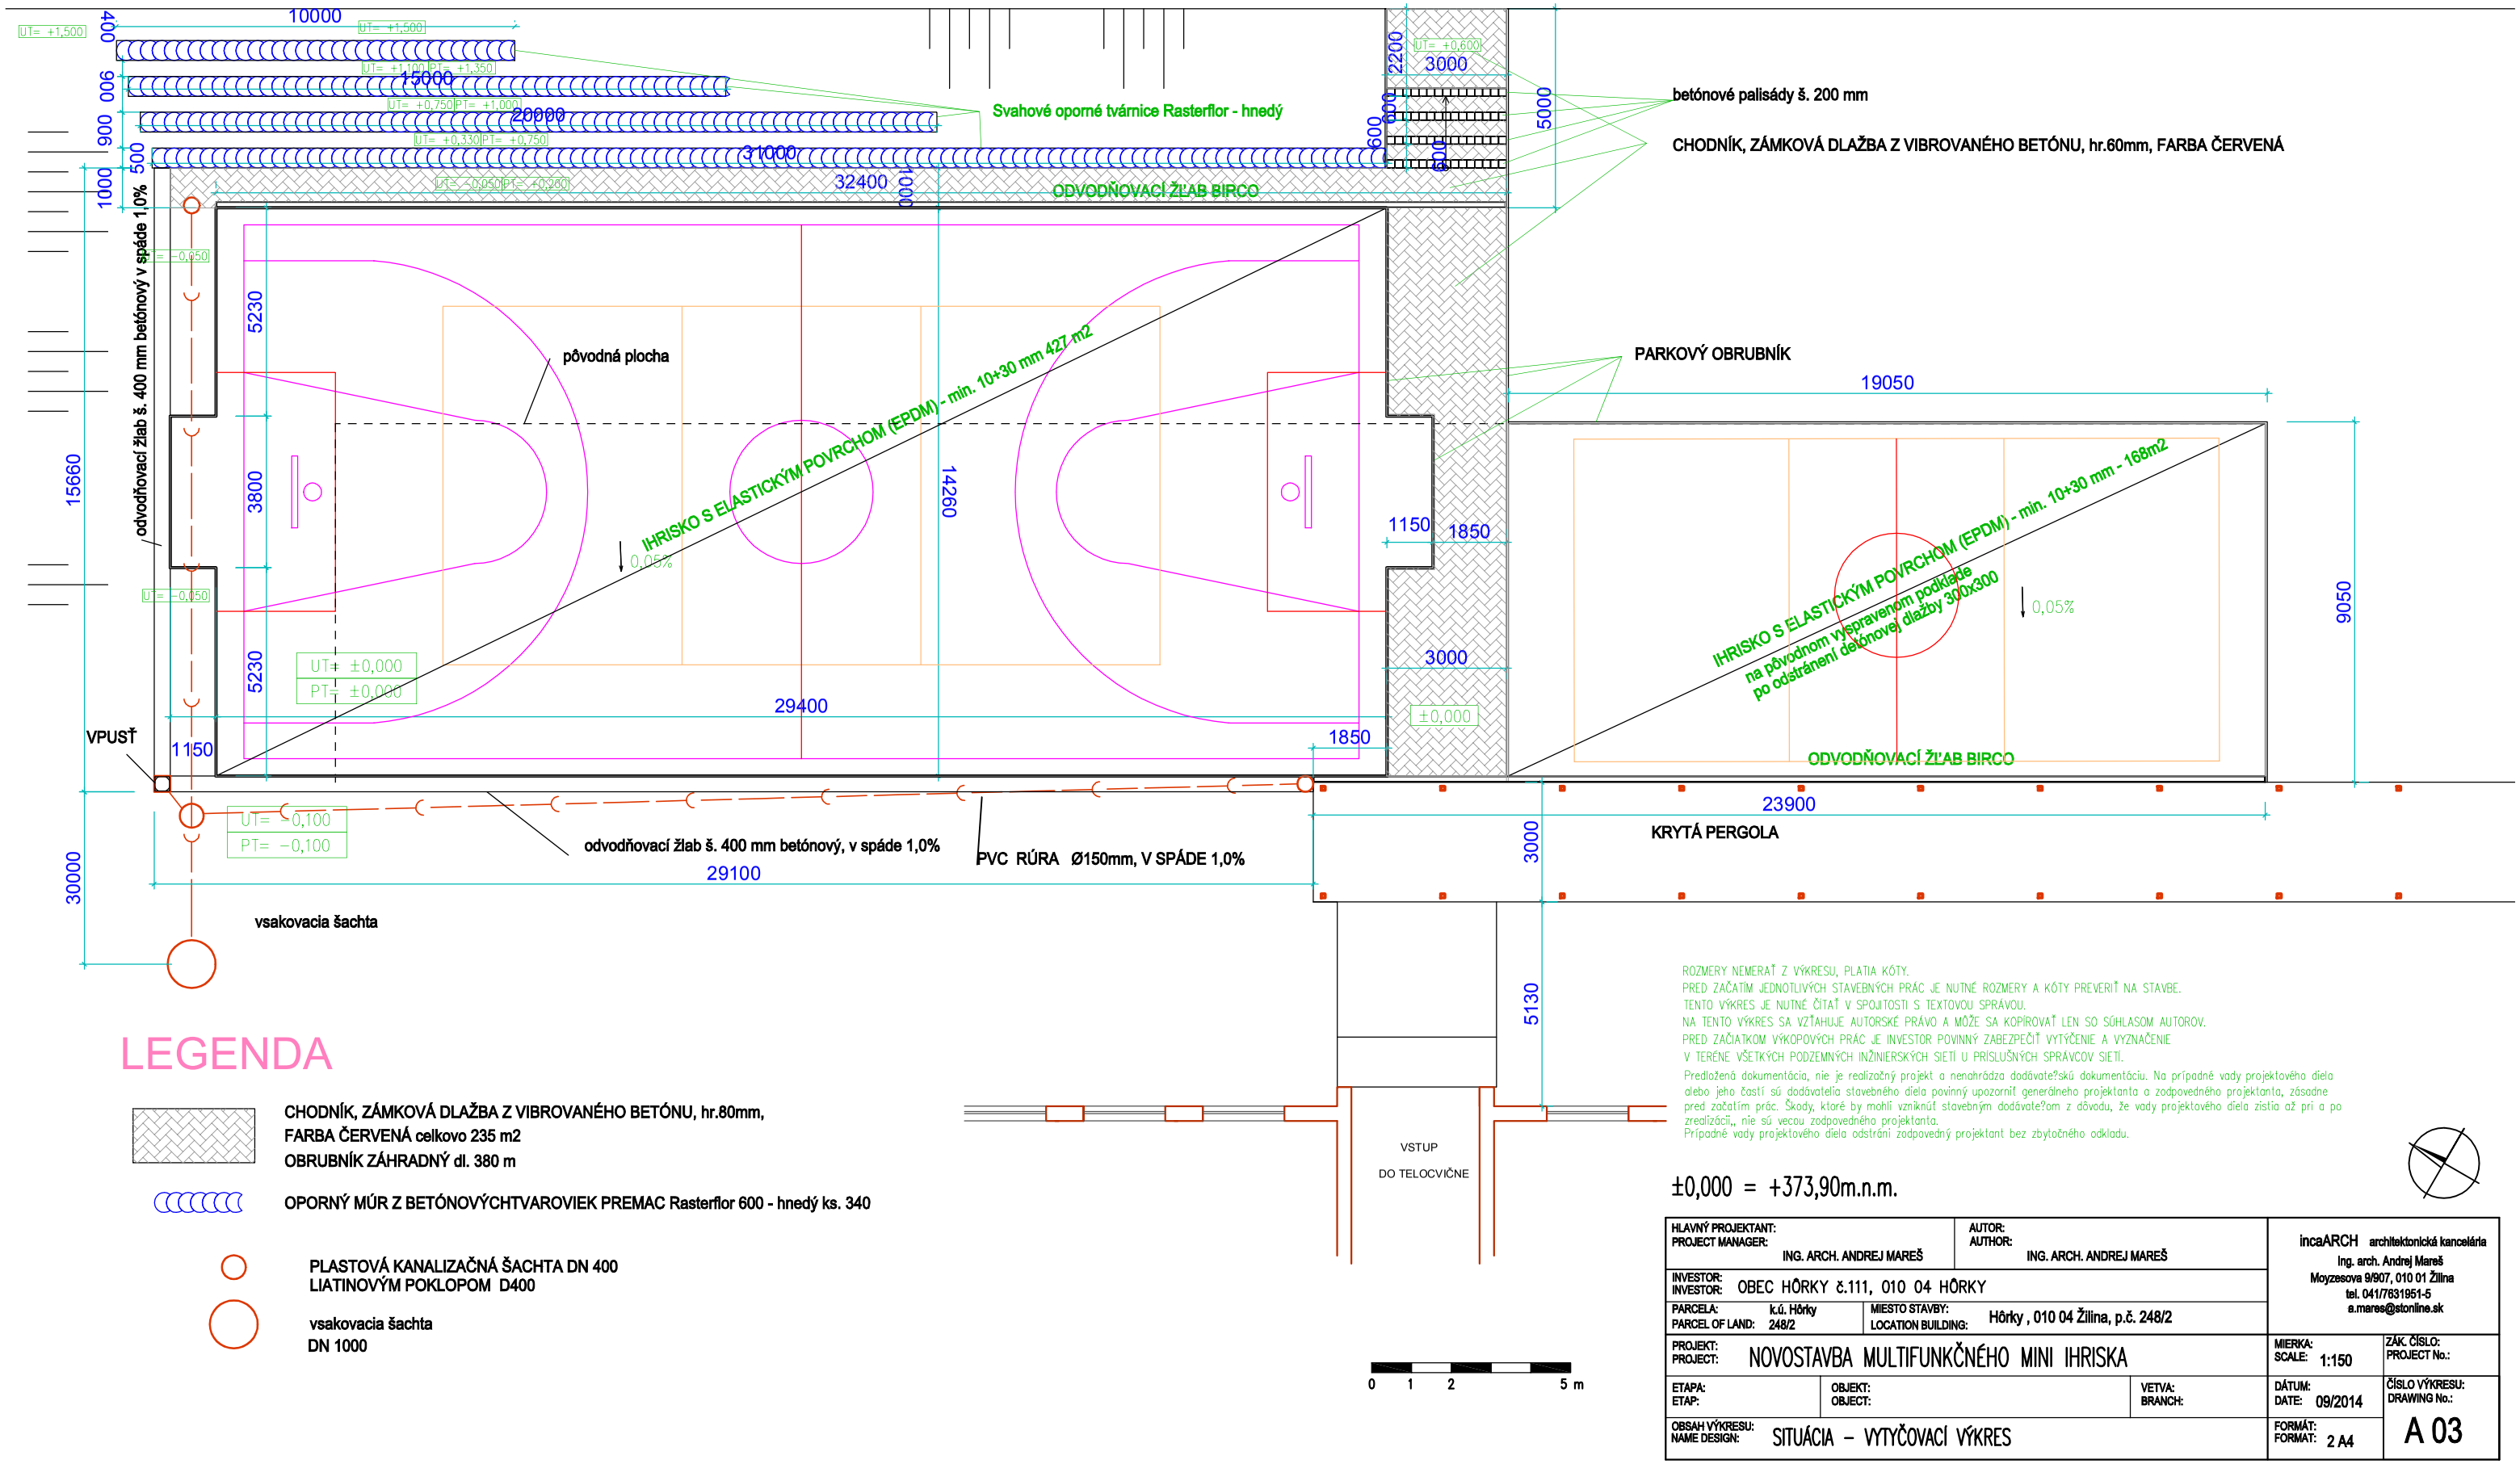

LEGENDA

CHODNÍK, ZÁMKOVÁ DLAŽBA Z VIBROVANÉHO BETÓNU, hr.80mm,
FARBA ČERVENÁ celkovo 235 m2
OBRUBNÍK ZÁHRADNÝ dl. 380 m

OPORNÝ MÚR Z BETÓNOVÝCHTVAROVIEK PREMAC Rasterflor 600 - hnedý ks. 340

PLASTOVÁ KANALIZAČNÁ ŠACHTA DN 400
LIATINOVÝM POKLOPOM D400

vsakovacia šachta
DN 1000

ROZMERY NEMERAŤ Z VÝKRESU, PLATIA KÓTY.
PRED ZAČATÍM JEDNOTLIVÝCH STAVEBNÝCH PRÁC JE NUTNÉ ROZMERY A KÓTY PREVERIŤ NA STAVBE.
TENTO VÝKRES JE NUTNÉ ČÍTAŤ V SPOJITOSTI S TEXTOVOU SPRÁVOU.
NA TENTO VÝKRES SA VZŤAHUJE AUTORSKÉ PRÁVO A MÔŽE SA KOPÍROVAŤ LEN SO SÚHLASOM AUTOROV.
PRED ZAČIATKOM VÝKOPOVÝCH PRÁC JE INVESTOR POVINNÝ ZABEZPEČIŤ VYTÝČENIE A VYZNAČENIE
V TERÉNE VŠETKÝCH PODZEMNÝCH INŽINIERSKÝCH SIETÍ U PRÍSLUŠNÝCH SPRÁVCOV SIETÍ.
Predložená dokumentácia, nie je realizačný projekt a nenahrádza dodávate?skú dokumentáciu. Na prípadné vady projektového diela alebo jeho častí sú dodávatelia stavebného diela povinný upozorniť generálneho projektanta a zodpovedného projektanta, zásadne pred začatím prác. Škody, ktoré by mohli vzniknúť stavebným dodávate?om z dôvodu, že vady projektového diela zistia až pri a po zrealizácii,, nie sú vecou zodpovedného projektanta.
Prípadné vady projektového diela odstráni zodpovedný projektant bez zbytočného odkladu.

±0,000 = +373,90m.n.m.

HLAVNÝ PROJEKTANT: / PROJECT MANAGER: ING. ARCH. ANDREJ MAREŠ	AUTOR: / AUTHOR: ING. ARCH. ANDREJ MAREŠ	incaARCH architektonická kancelária Ing. arch. Andrej Mareš Moyzesova 9/907, 010 01 Žilina tel. 041/7631951-5 e.mares@stonline.sk	
INVESTOR: / INVESTOR: OBEC HÔRKY č.111, 010 04 HÔRKY			
PARCELA: / PARCEL OF LAND: k.ú. Hôrky 248/2	MIESTO STAVBY: / LOCATION BUILDING: Hôrky , 010 04 Žilina, p.č. 248/2		
PROJEKT: / PROJECT: NOVOSTAVBA MULTIFUNKČNÉHO MINI IHRISKA		MIERKA: / SCALE: 1:150	ZÁK. ČÍSLO: / PROJECT No.:
ETAPA: / ETAP:	OBJEKT: / OBJECT:	VETVA: / BRANCH:	DÁTUM: / DATE: 09/2014
OBSAH VÝKRESU: / NAME DESIGN: SITUÁCIA – VYTÝČOVACÍ VÝKRES		FORMÁT: / FORMAT: 2 A4	ČÍSLO VÝKRESU: / DRAWING No.: A 03