



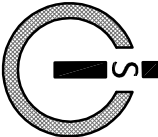
PREHLADNÁ SITUÁCIA

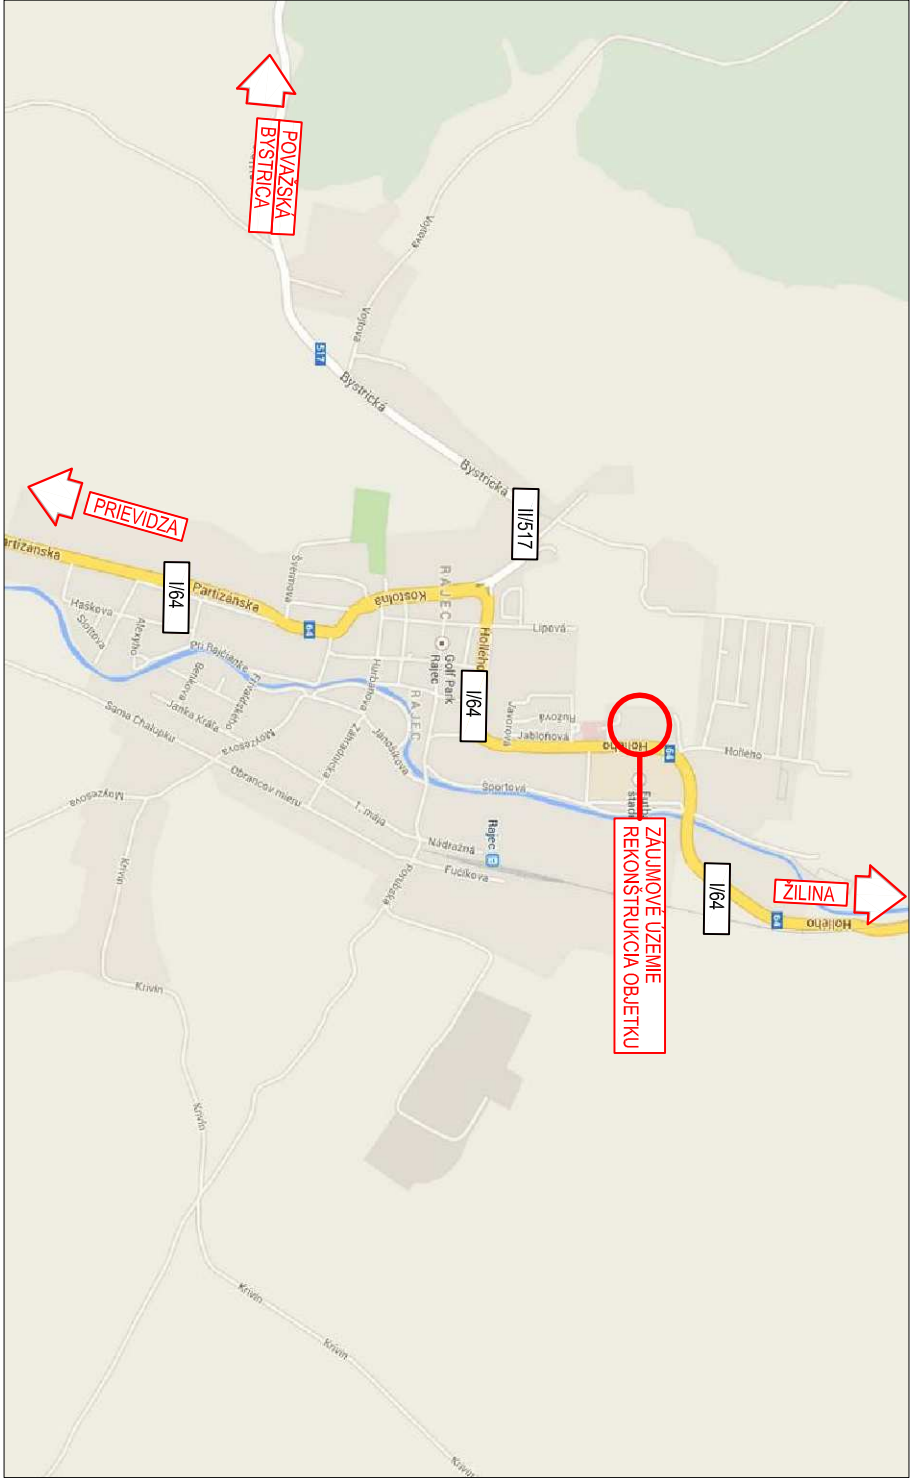


PROJEKT JE SPRACOVANÝ V ROZSAHU PRE REALIZÁCIU STAVBY PRED ZAČATÍM VÝKOPOVÝCH PRÁČ JE NUTNÉ VYTYČIŤ VŠETKY INŽINIERSKE SIETE ICH SPRÁVCAMI		
±0,000 =	± 0,000= 449,100m n/m	
STAVEBNÍK	Mesto Rajec Námestie SNP č. 2/2 015 22 Rajec	www.rajec.sk
AUTOR PROJEKTU	emProject, s.r.o., Revolučná 10, 010 01 ŽILINA	
GENERALNÝ PROJEKTANT	emProject, s.r.o., Revolučná 10, 010 01 ŽILINA 0948 484 047, www.emproject.sk, emproject@emproject.sk	
ZODPOVEDNÝ PROJEKTANT	Ing. Peter Vonš	
VYPRACOVAL	Ing. Július Hlaváč	
KONTROLOVAL	Ing. Július Hlaváč	
KATASTRÁLNE ÚZEMIE	Rajec	
PARCELA	1103/1, 1103/3	
STAVBA	Nájomný bytový dom ulica Hollého, Rajec - Inžinierske siete, komunikácie a terénne úpravy, oploštenie	
OBJEKT	SO 06 Komunikácie a terénne úpravy	
OBSAH	Prehľadná situácia	



	Mesto Rajec Námestie SNP č. 2/2 015 22 Rajec
---	--


--

Ing. Július Hlaváč tel. 0908 302 265 e mail: julius.hlavac@gmail.com Projektant dopravných stavieb			
			
emProject, s.r.o. Revolučná 10 010 01 Žilina 0948 484 047 www.emproject.sk			
STUPEŇ	REALIZAČNÝ PROJEKT		
PROFESIA	DOPRAVNÉ STAVBY		
Č. ZAK.	217_2014	DÁTUM	04/2014
FORMÁT	2 A4	MIERKA	-
PROFESIA	Č. VÝKRESU	SADA	
DS	01		