



PRICENE REZY - VEI VAA



0,080 00

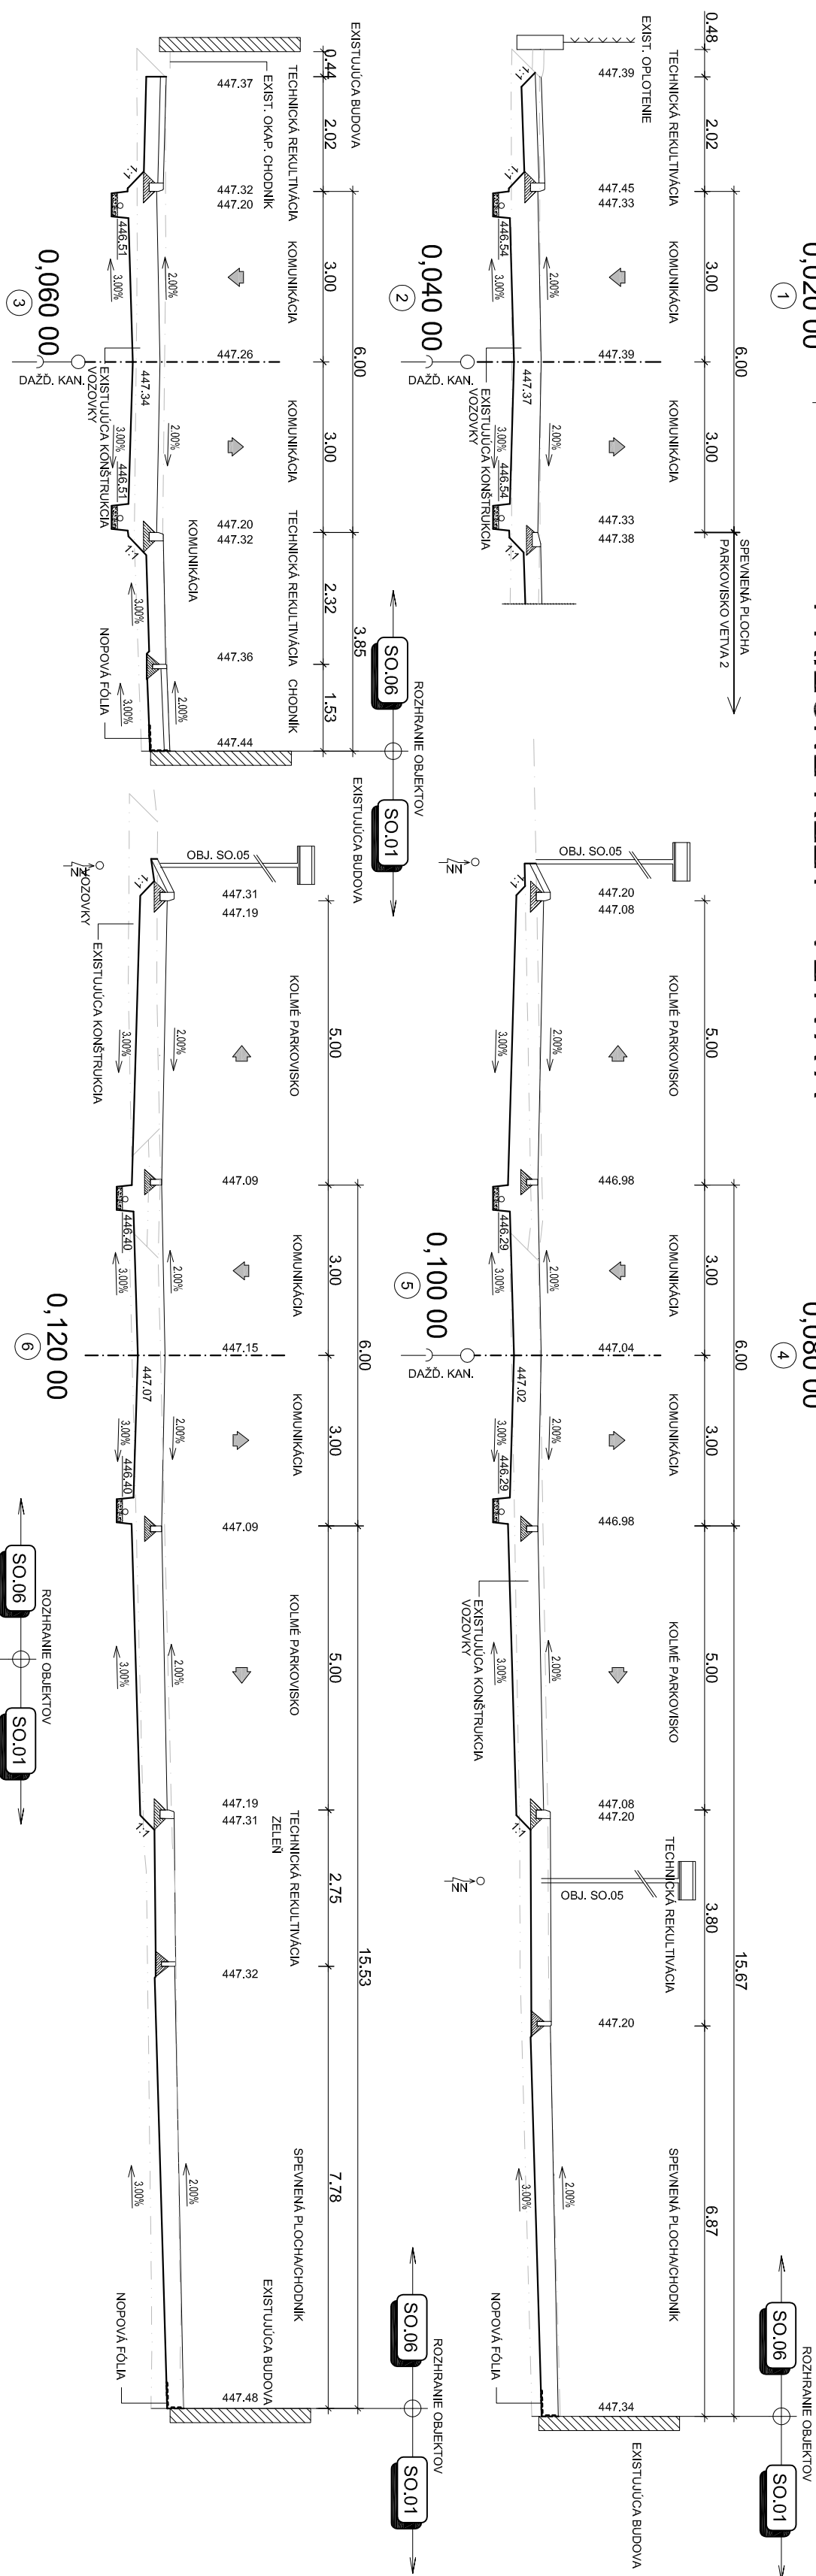

PRIEČNE REZY - VETVA B

0,020 00

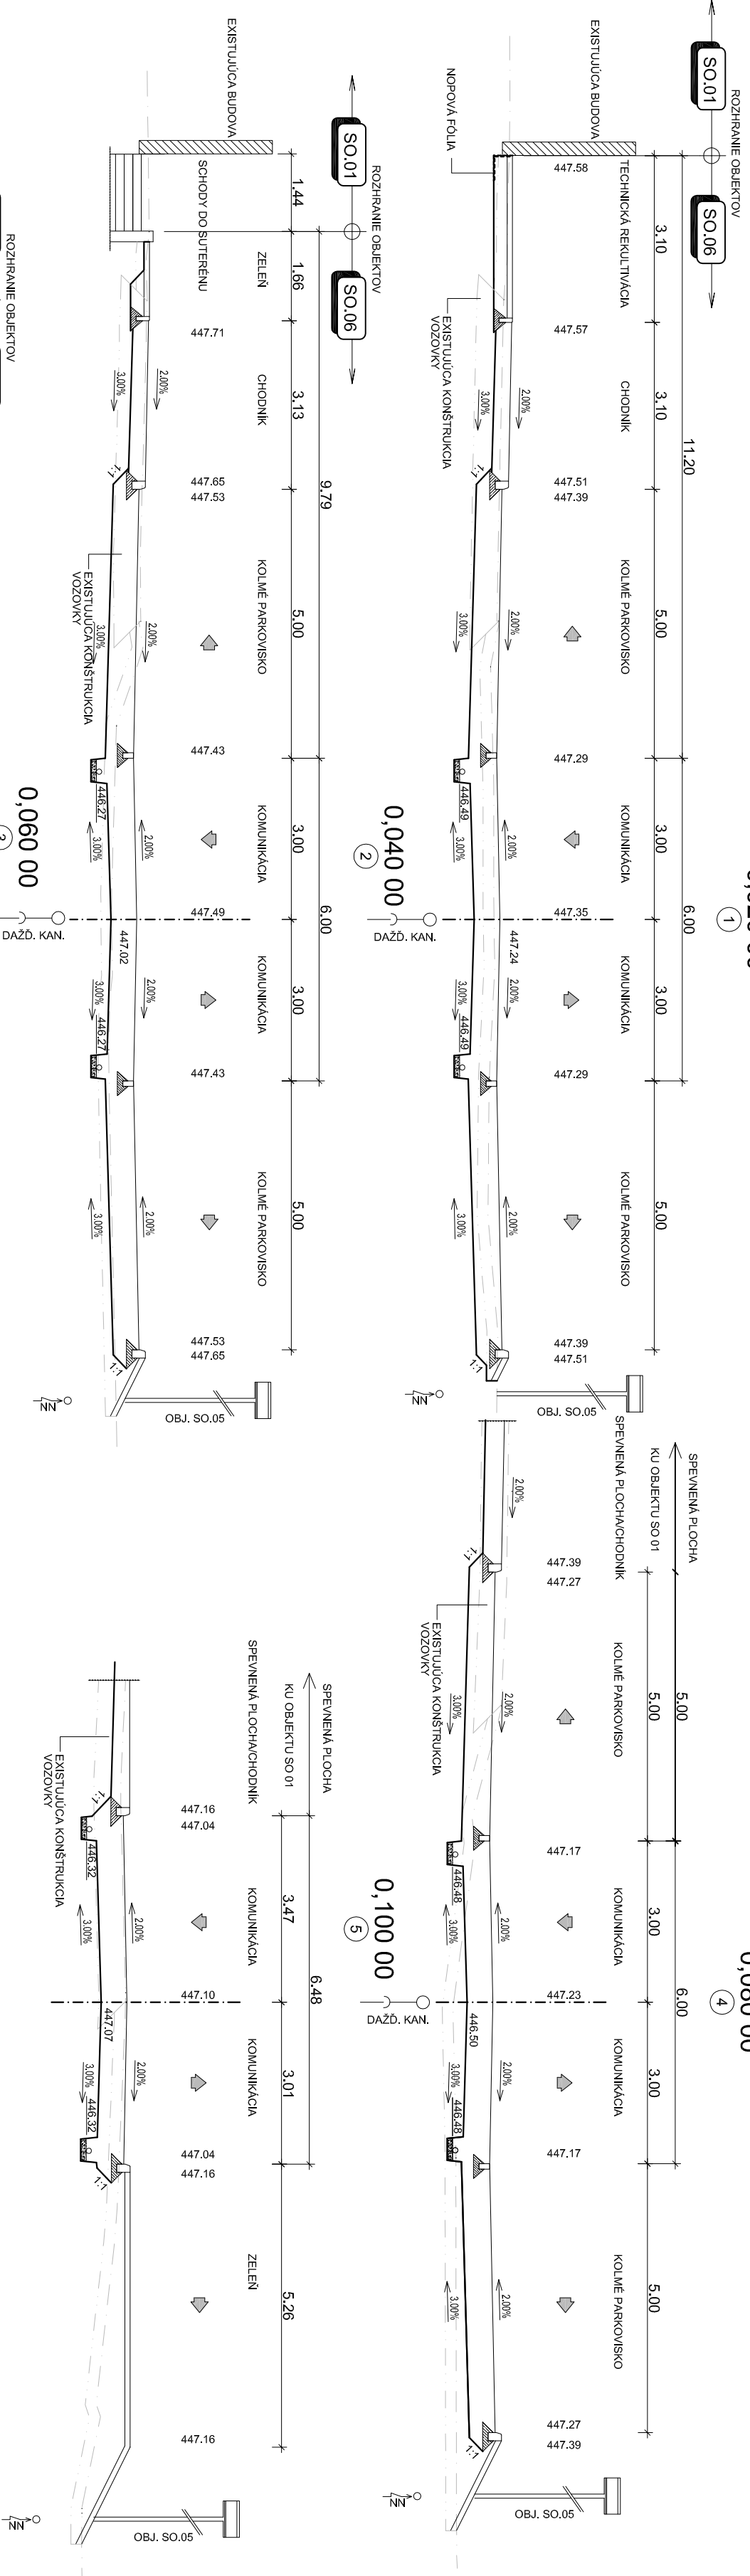

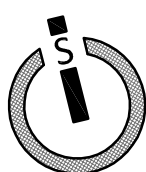PROJEKT JE SPRACOVANÝ V ROZSAHU PRE REALIZÁCIU STAVBY PRED ZAČATÍM VÝKONOVÝCH PRÁCI. JE NEUTNÉ VYTVÝCH VEŠETÝ INŽINIERSE SIETI ICH SPRÁVACAMI			
±0,000 =	± 0,000= 449,100m n/m		
STAVEBNÍK	Mesto Rajec Námestie SNP č. 2/2 015 22 Rajec	Mesto Rajec Námestie SNP č. 2/2 015 22 Rajec	
AUTOR PROJEKTU	emProject, s.r.o., Revolučná 10, 010 01 ŽILINA	Ing. Július Hlaváč tel. 0908 302 265 e mail: julius.hlavac@gmail.com Projektant dopravných stavieb	
GENERÁLNY PROJEKTANT	emProject, s.r.o., Revolučná 10, 010 01 ŽILINA 0948 484 047, www.emproject.sk, emproject@emproject.sk		
ZODPOVEDNÝ PROJEKTANT	Ing. Peter Vonš		
VYPRACOVÁVAL	Ing. Július Hlaváč		
KONTROLOVAL	Ing. Július Hlaváč		
KATASTRÁLNE ÚZEMIE	Rajec		
PARCELA	1103/1, 1103/3		
STAVBA	Nájomný bytový dom ulica Holého, Rajec - Inžinierske siete, komunikácie a terénne úpravy, optičenie		
OBJEKT	SO 06 Komunikácie a terénne úpravy		
OBŠAH	Priečne rezy		