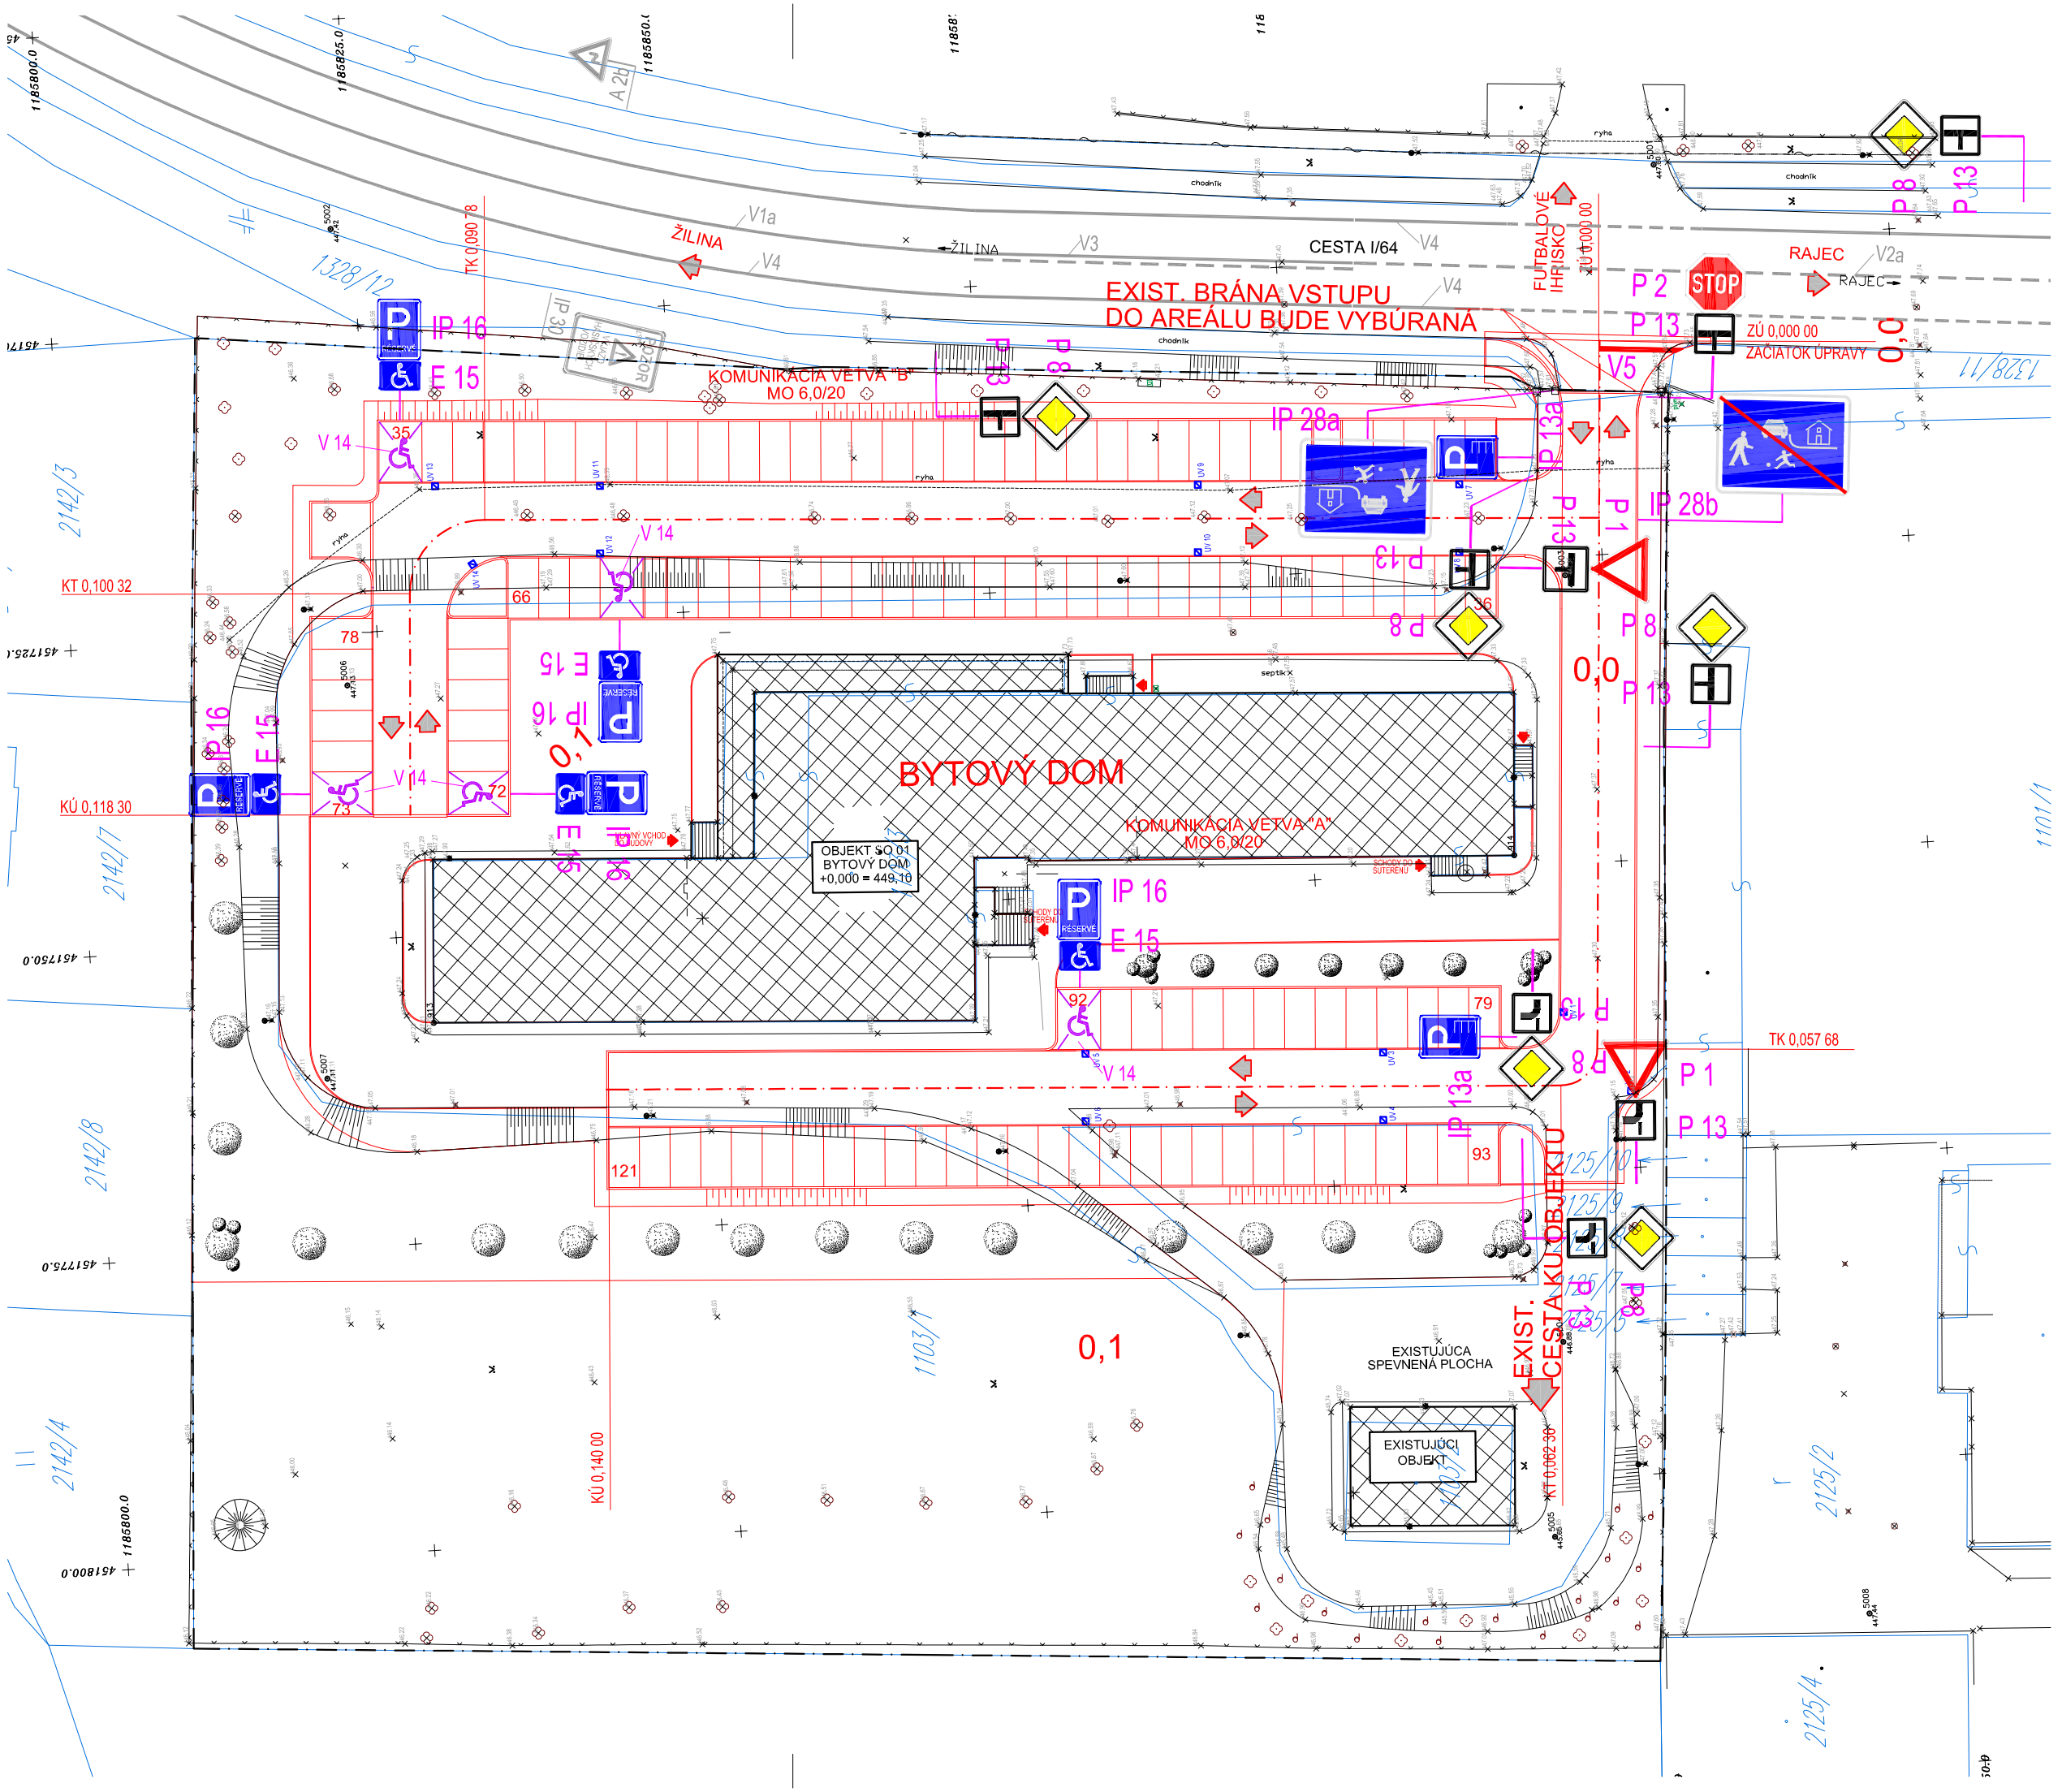

LEGENDA TRVALÉHO DOPRAVNÉHO ZNAČENIA:

ZVISLÉ DOPRAVNÉ ZNAČENIE

ZNAČKY UPRAVUJÚCE PREDNOSŤ A DODATKOVÉ TABUĽKY S TVAROM KRIŽOVATKY

P 2	STOJ DAJ PREDNOSŤ V JAZDE!
P 1	DAJ PREDNOSŤ V JAZDE!
P 8	HLAVNÁ CESTA
P 13	TVAR KRIŽOVATKY

INFORMATÍVNE PREVÁDZKOVÉ, SMEROVÉ A INÉ ZNAČKY

IP 13a	PARKOVISKO - PARKOVACIE MIESTA S KOLMÝM STÁTÍM
IP 16	PARKOVISKO - PARKOVACIE MIESTA S VYHRADENÝM STÁTÍM
IP 28a	OBYTNÁ ZÓNA
IP 28b	KONIEC OBYTNEJ ZÓNY

DODATKOVÉ TABUĽKY

E 15	DODATKOVÁ TABUĽKA NA OZNAČENIE VYHRADENÉHO PARKOVACIEHO MIESTA PRE OSOBU SO ZDRAV. POSTHNUTÍM

EXISTUJÚCE DOPRAVNÉ ZNAČENIE

IP 30	ZMENA MIESTNEJ UPRAVY VÝJAZD HASIČSKÝCH VOZIDIEL	
A 2b	DVOJITÁ ZÁKRUTA PRVÁ VPRAVO	

VODOROVNÉ DOPRAVNÉ ZNAČENIE

V 14	NÁPISY NA VOZOVKE

POZNÁMKA: NA MIESTNEJ KOMUNIKÁCII NA KTORÚ SA REALIZOVANÁ STAVBA STAVBA NAPÁJA SA NACHÁDZA ZDZ A VDZ A JE ZNAČENÉ SIVOU FARBOU!
POZNÁMKA: ZVISLÉ DOPRAVNÉ ZNAČKY SÚ NAVRHOVANÉ V ZÁKLADNOM ROZMERE, REFLEXNEJ ÚPRAVE A NA POZINKOVANEJ KONŠTRUKCII
KOLMÉ PARKOVACIE STÁTIA VYZNAČENÉ PÁSMI ZO ZÁMKOVEJ DLAŽBY ČERVENEJ FARBY

V ZMYSLE ZÁKONA NR SR 8/2009, VYHLÁŠKY MV SR 9/2009,
NOVELIZÁCIE Č. 3 361/2011 A STN 01 8020, STN 73 6101
VODOROVNÉ DOPRAVNÉ ZNAČENIE JE NAVRHOVANÉ V ZMYSLE STN 01 8020 V BIELEJ FARBE

PROJEKT JE SPRACOVANÝ V ROZSAHU PRE REALIZÁCIU STAVBY

PRED ZAČATÍM VÝKOPOVÝCH PRÁC JE NUTNÉ VYTÝČIŤ VŠETKY INŽINIERSKE SIETE ICH SPRÁVCAMI

±0,000 =	± 0,000= 449,100m n/m

STAVEBNÍK	Mesto Rajec Námestie SNP č. 2/2 www.rajec.sk 015 22 Rajec

Mesto Rajec
Námestie SNP č. 2/2
015 22 Rajec

AUTOR PROJEKTU	emProject, s.r.o., Revolučná 10, 010 01 ŽILINA
GENERÁLNY PROJEKTANT	emProject, s.r.o., Revolučná 10, 010 01 ŽILINA 0948 484 047, www.emproject.sk, emproject@emproject.sk

Ing. Július Hlaváč
tel. 0908 302 265
e mail: julius.hlavac@gmail.com
Projektant dopravných stavieb

ZODPOVEDNÝ PROJEKTANT	Ing.Peter Vonš
VYPRACOVAL	Ing. Július Hlaváč
KONTROLOVAL	Ing. Július Hlaváč
KATASTRÁLNE ÚZEMIE	Rajec
PARCELA	1103/1, 1103/3
STAVBA	Nájomný bytový dom ulica Hollého, Rajec - Inžinieske siete, komunikácie a terenné úpravy, oplotenie
OBJEKT	SO 06 Komunikácie a terénne úpravy
OBSAH	Výkres trvalého dopravného značenia

emProject, s.r.o.
Revolučná 10
010 01 Žilina
0948 484 047
emproject@emproject.sk www.emproject.sk

STUPEŇ	REALIZAČNÝ PROJEKT		
PROFESIA	DOPRAVNÉ STAVBY		
Č. ZÁK.	217_2014	DÁTUM	04/2014
FORMÁT	3 A4	MIERKA	1:500

PROFESIA	Č. VÝKRESU	SADA
DS	07	