



VETVA " A "

KATEGÓRIA MO 7,5/30
 V PRIAMEJ

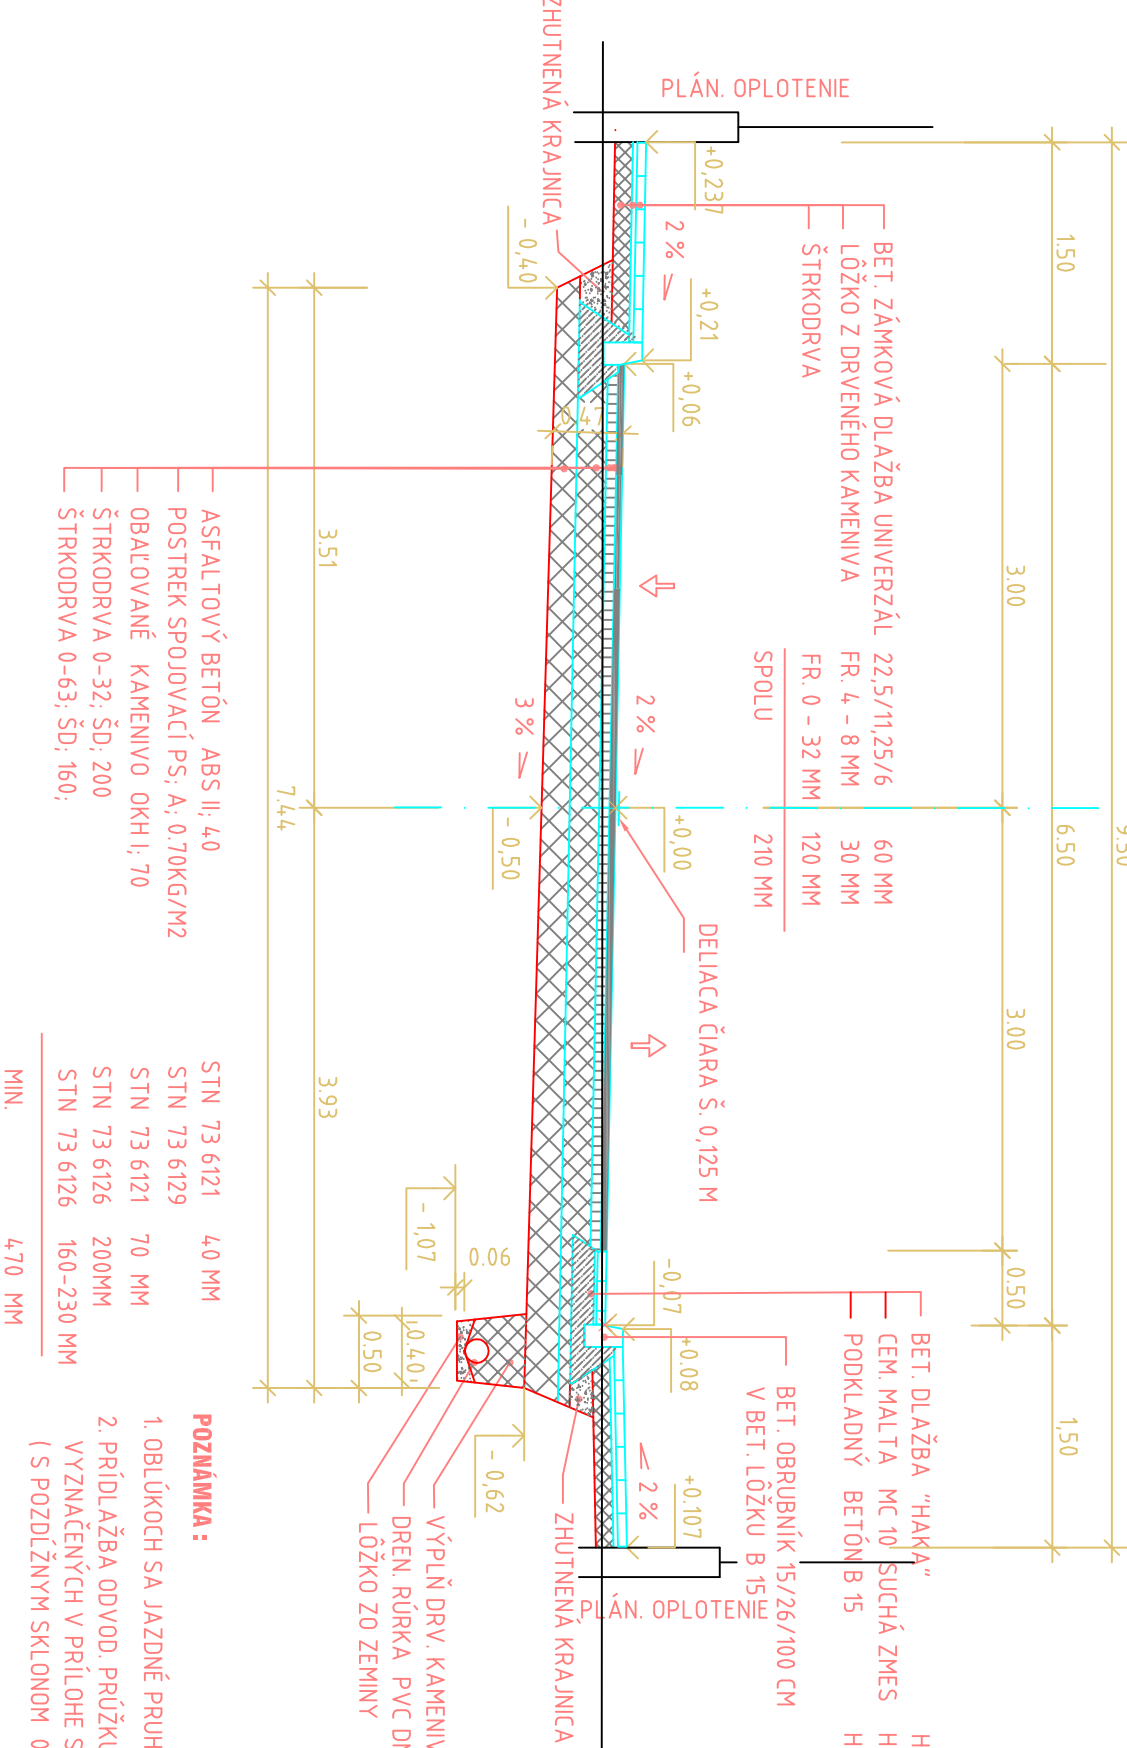


VETVA " B "

KATEGÓRIA MO 7,5/30

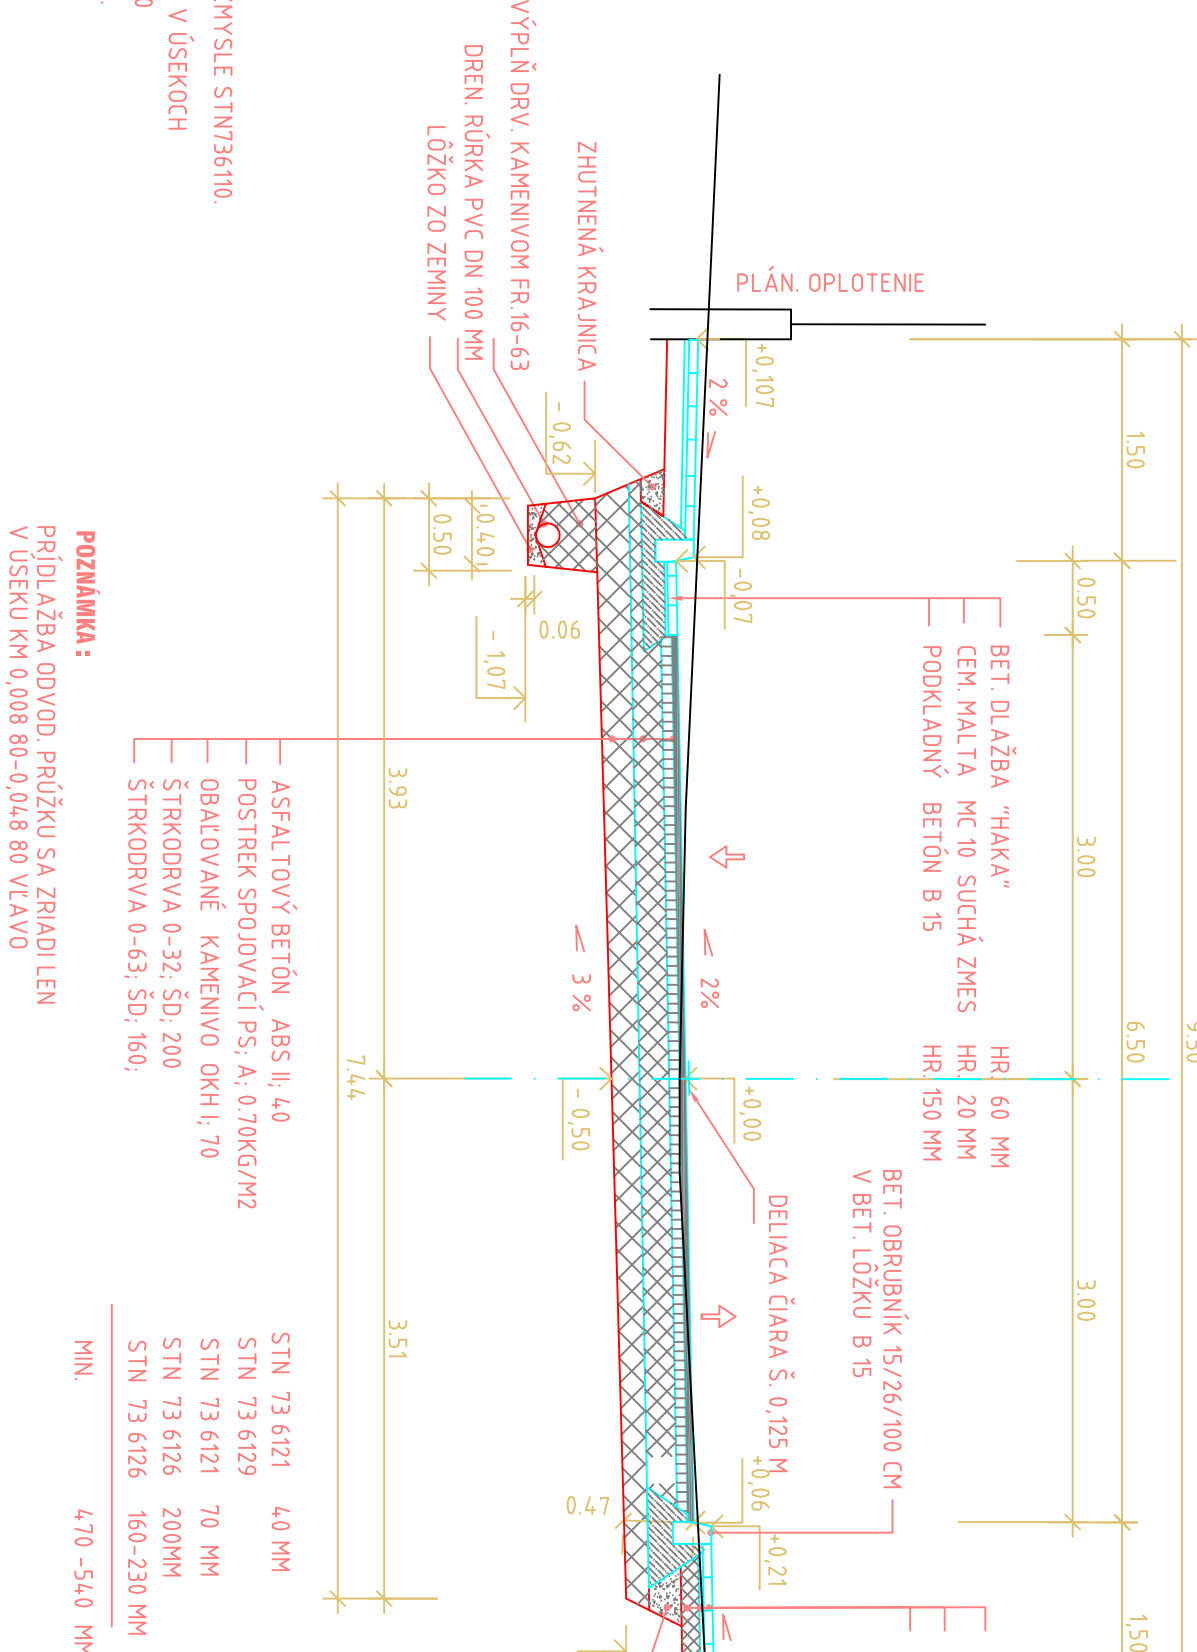


ULICA KAMENCE

KATEGÓRIA MO 8/30

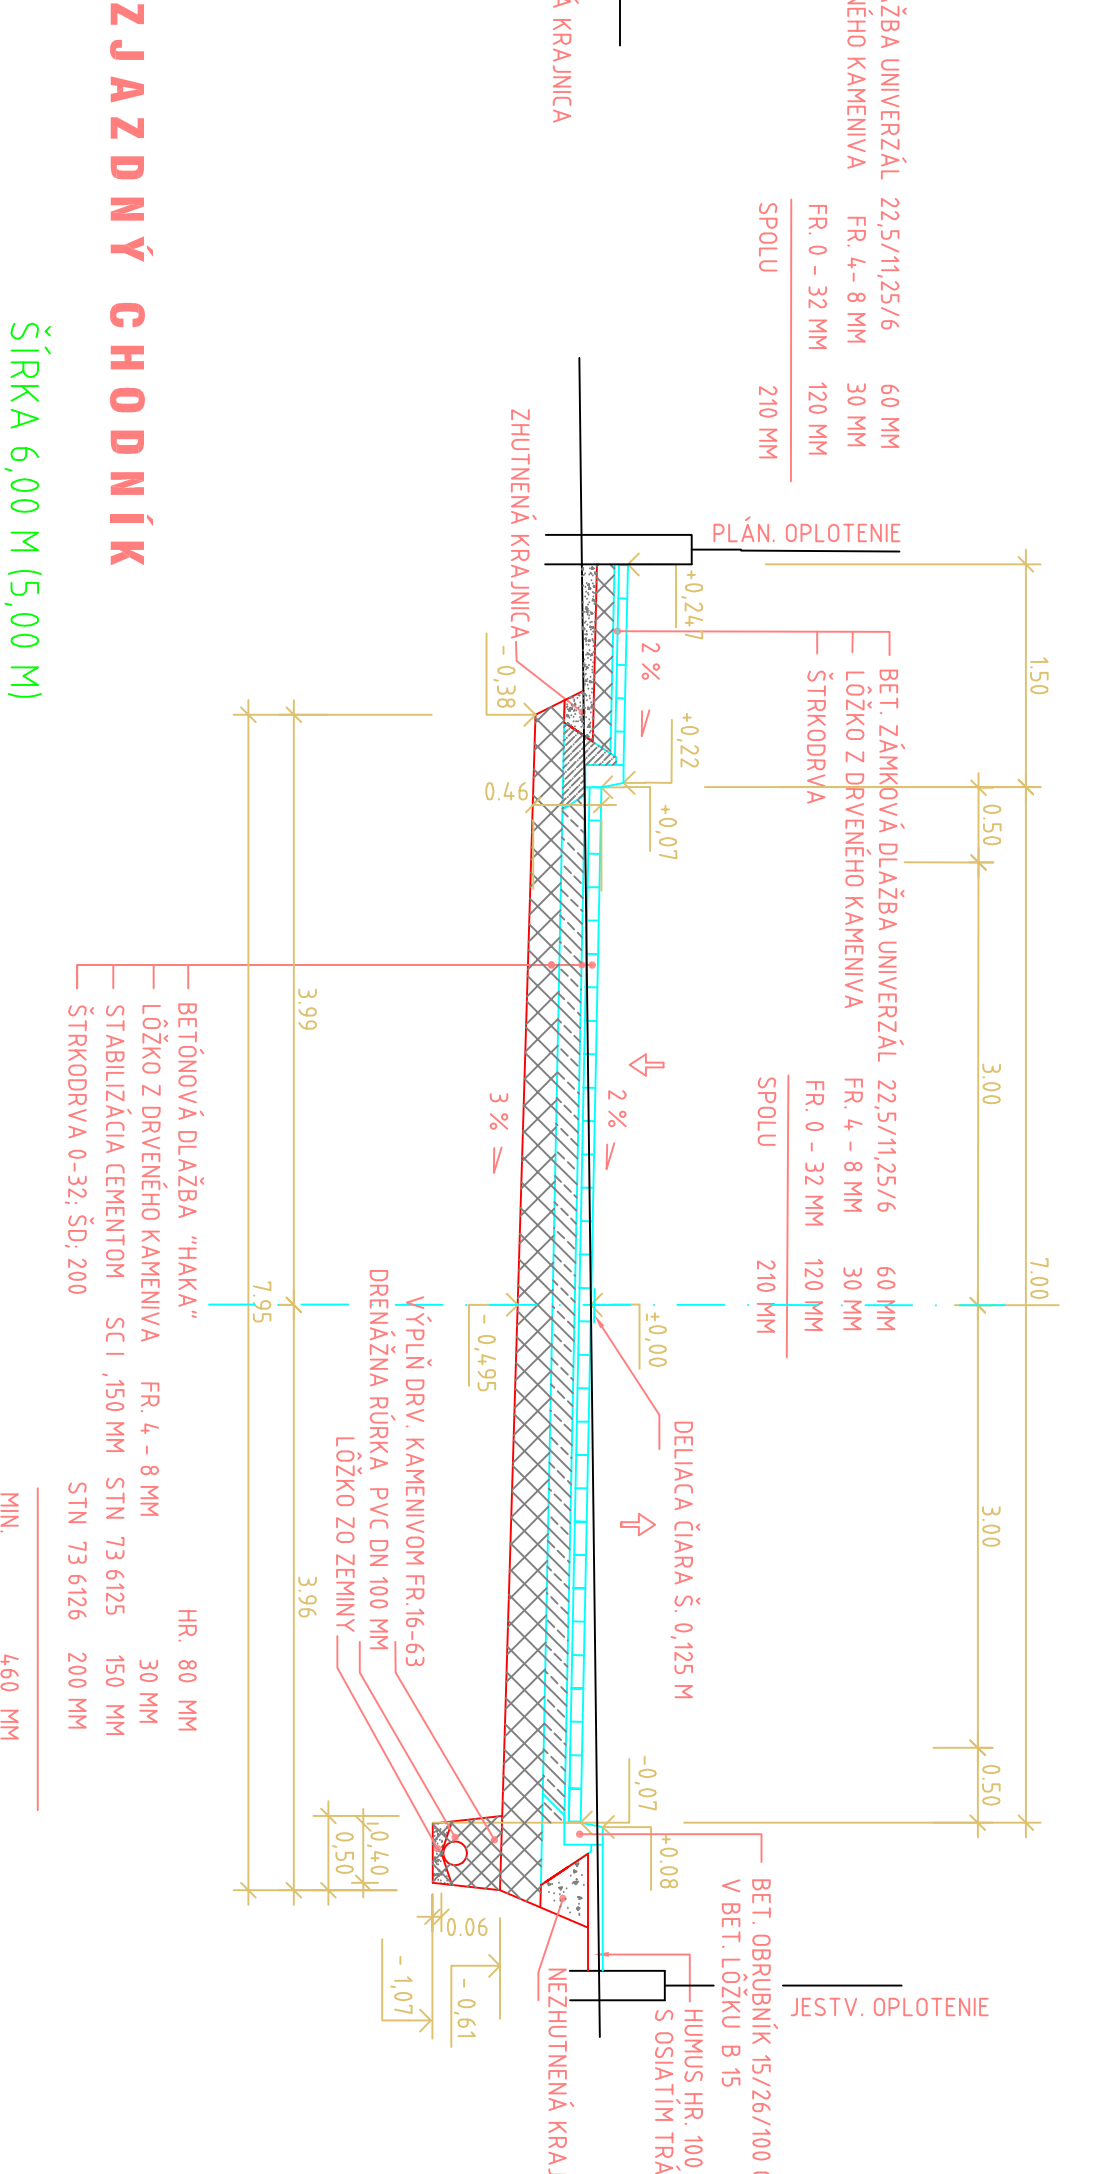


ULICA J. TISA

KATEGÓRIA MO 7,5/30
 V OBLUKU

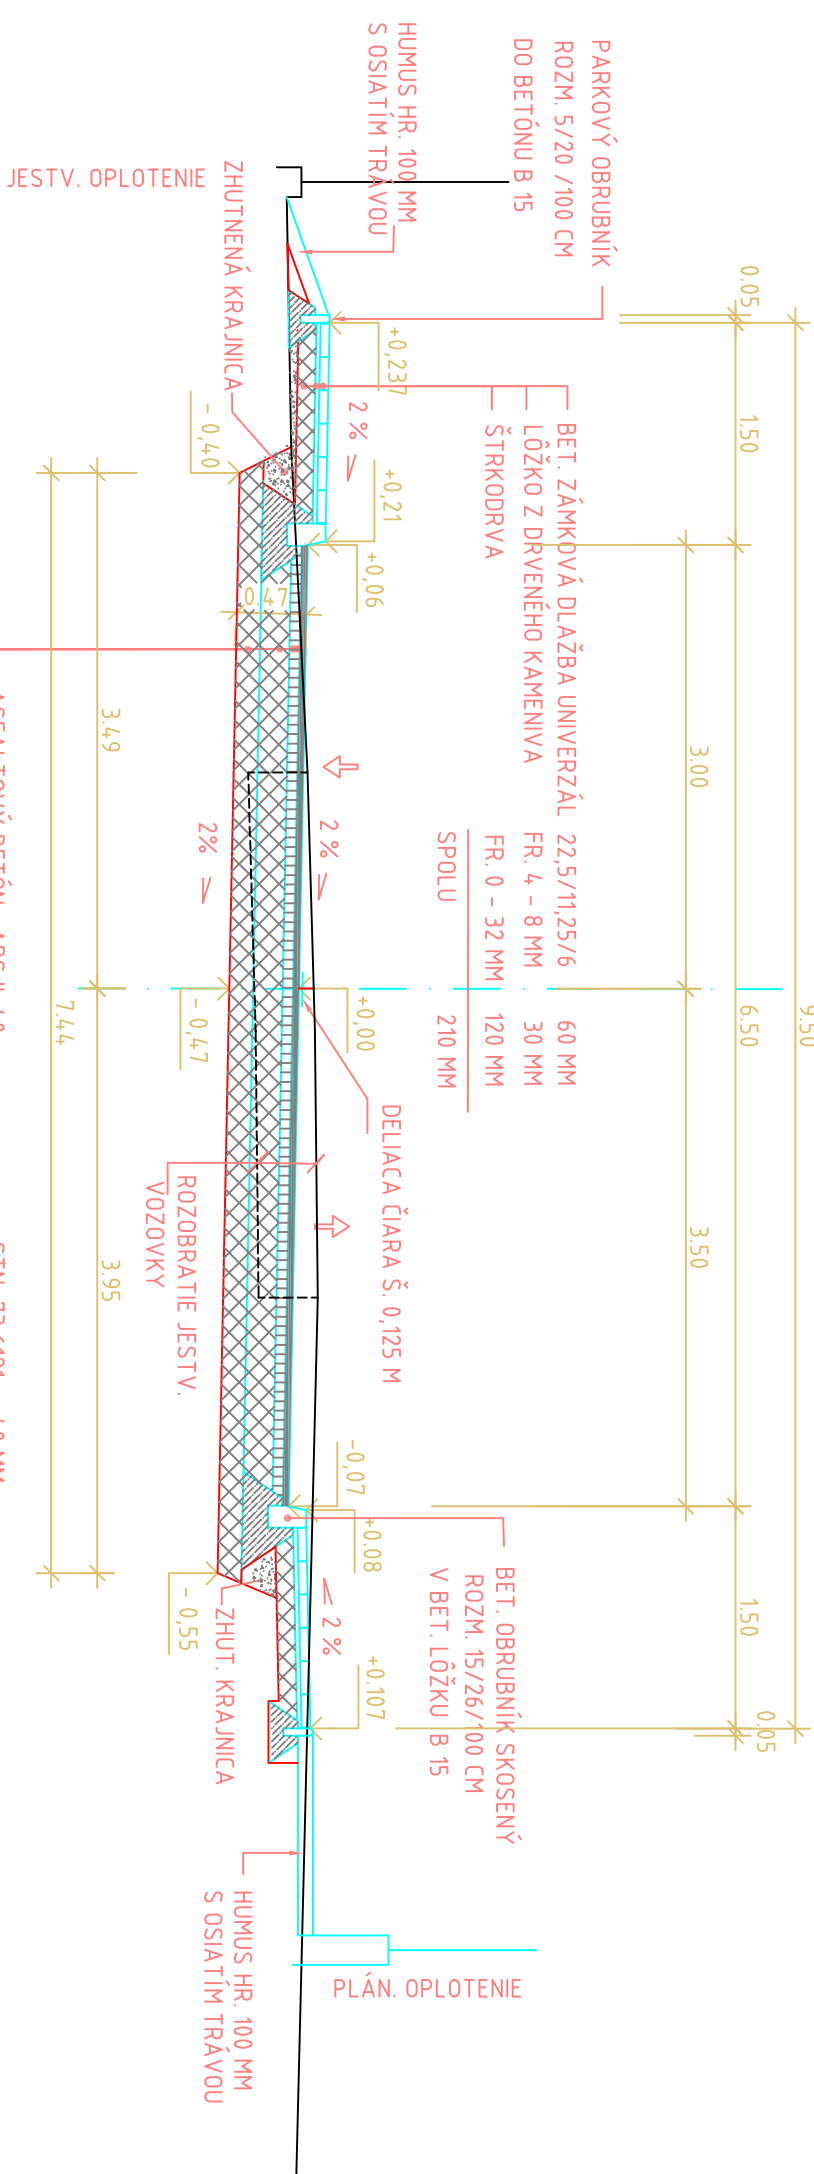


ZJAZDNÝ CHODNÍK


ŠÍŘKA 6,00 M (5,00 M)

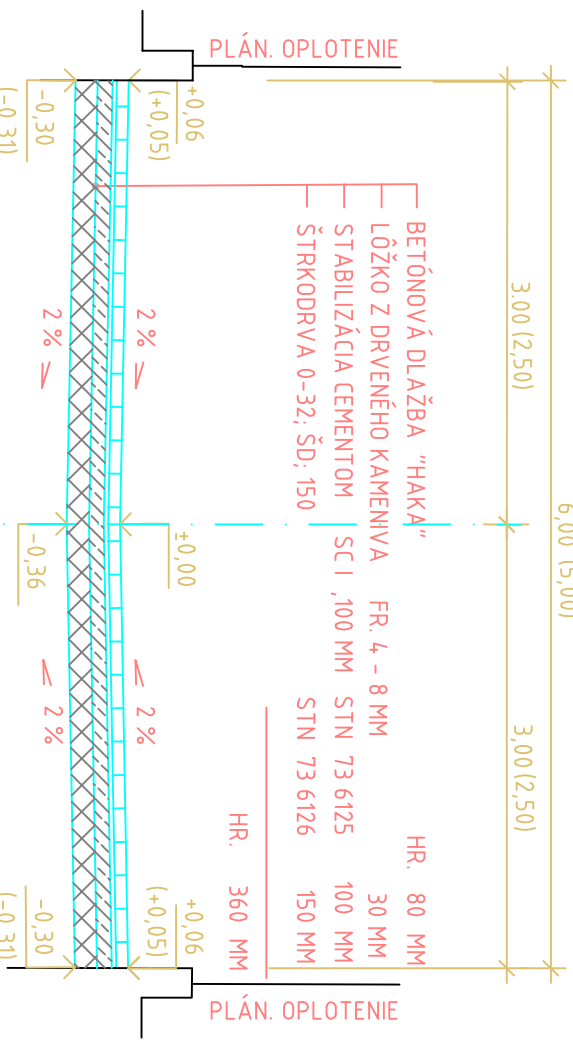

CHODNÍK - SPOJKA

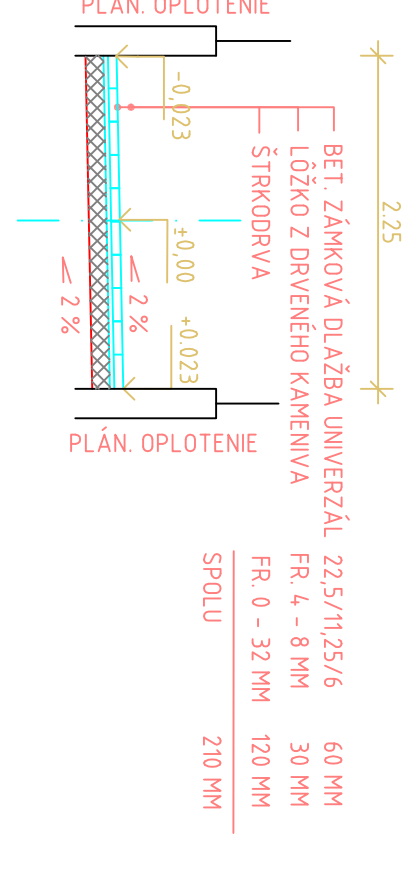

KOŠŤRUKCIA CHODNÍKA
 V MIESTE VLAZDU
 NA ŠÍRKU VLAZDOVÝCH VRÁT

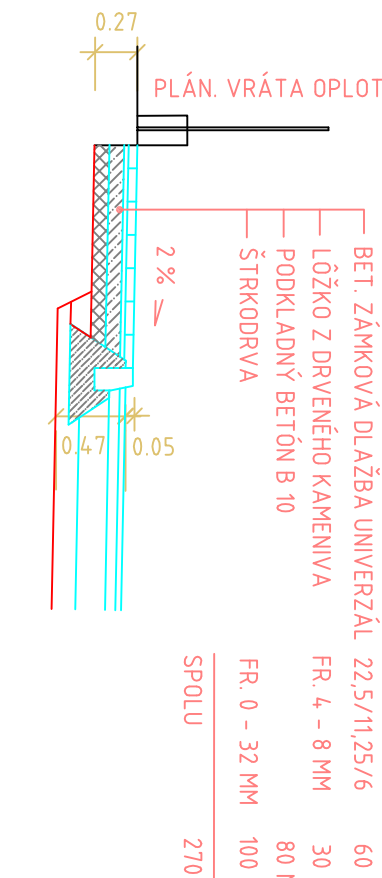

PROJEKT PRE STAVEBNÉ POVOLENIE

VÝŠKOVÝ SYSTÉM: BALŤ P.V.

VÝRAČOVAL		ZODPOVEDNÝ PROJ.	
Ing. Anton Schächter		Ing. Anton Schächter	
PROJEKTANT STAVBY		ING. ANTON SCHÄCHTER	
INVESTOR		OBJEDNÁVATEĽ	
OBEC VARÍN		OU VARÍN	
MÁŽOV STAVBY		FORMÁT	
		B. S. Tímpravy 8	
		010 08 ZILINA tel. 041/565 33 33	
		08/2002	
		6 A4	
		STUPEŇ	
		PSP	
		ČÍSLO ZÁKAZKY	
		5/2002	
		MIEKA	
		ČÍSLO PRÍLOHY	
		5	