

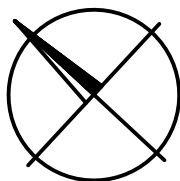


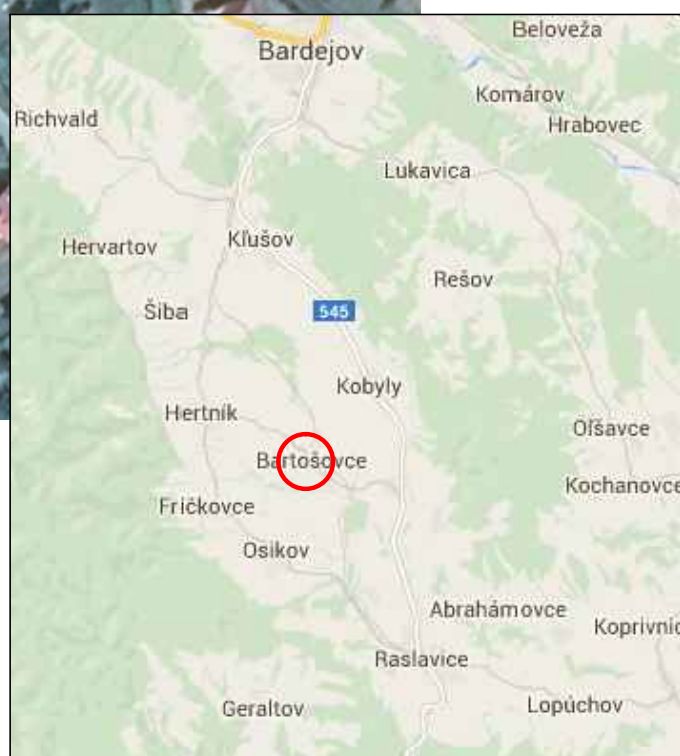

OBEC BARTOŠOVCE


ÚPRAVA VEREJNÉHO PRIESTRANSTVA

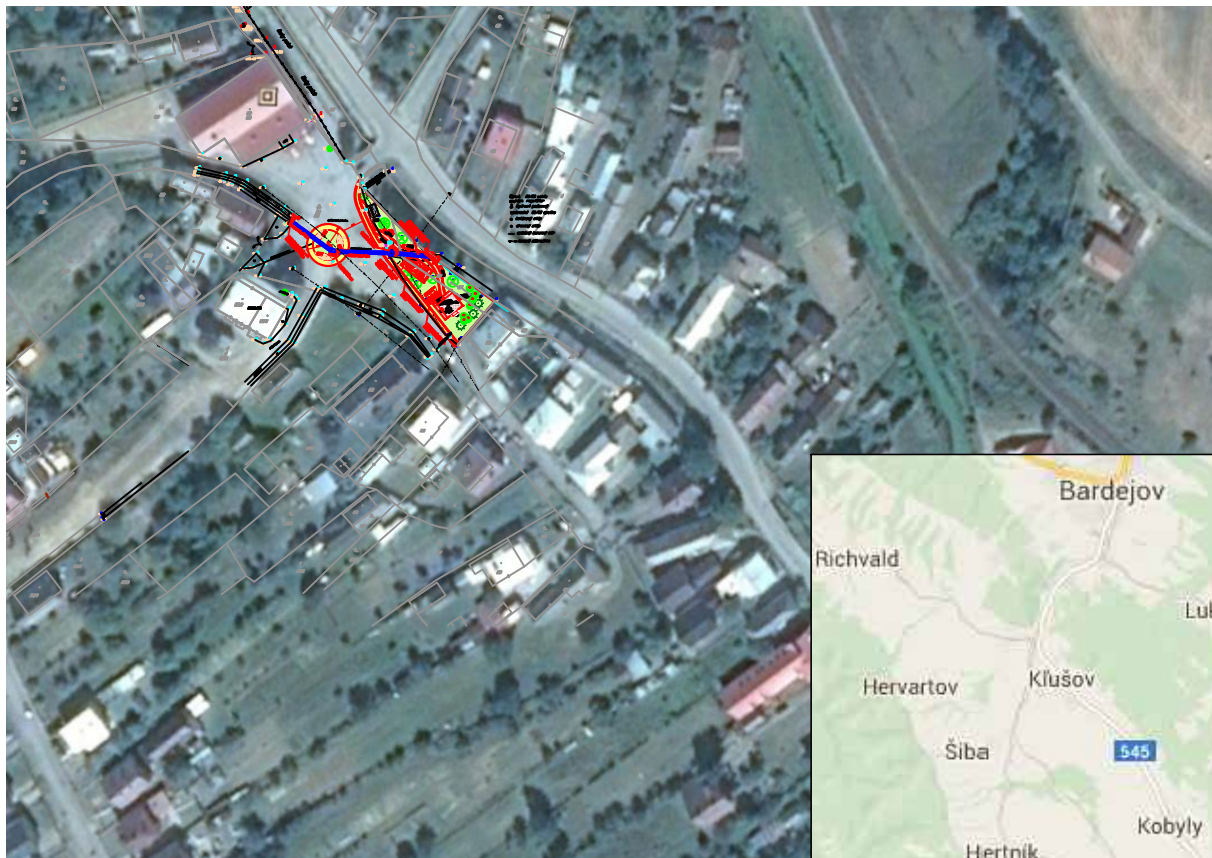

OBJEKTOVÁ SKLADBA
101-00 SPEVNENÁ PLOCHY A CHODNÍKY

SÚRADNICOVÝ SYSTÉM: S – JTSK
VÝŠKOVÝ SYSTÉM: B.p.v.

101-00

VYPRACOVAL ING. A. PULŠČÁK		ZODP. PROJEKTANT ING. A. PULŠČÁK		KONTROLOVAL L. BAČENKO				
OKRES STAVBY BARDEJOV			KRAJ STAVBY PREŠOVSKÝ KRAJ					
OBJEDNÁVATEĽ OBEC BARTOŠOVCE, OBECNÝ ÚRAD , BARTOŠOVCE 148, 086 42 HERTNÍK								
mobil: 0905 817 412, e-mail: timotidesign@gmail.com								
<div>STAVBA :</div> <div>OBEC BARTOŠOVCE</div> <div>ÚPRAVA VEREJNÉHO PRIESTRANSTVA</div> <div>OBJEKT : 101-00 SPEVNENÉ PLOCHY A CHODNÍKY</div>							<div>STUPEŇ DSP,DRS</div>	<div>FORMÁT 2xA4</div>
							<div>DÁTUM 12.2015</div>	<div>Č. ZÁK. 73/04-2015</div>
							<div>MIERKA 1:2500</div>	<div>Č. ARCH. 110/2015</div>
<div>PRÍLOHA :</div> <div>SITUÁCIA STAVBY</div>							<div>Č. VÝKRESU 02</div>	<div>Č. SÚPRAVY</div>