REZ A - A
1 : 50

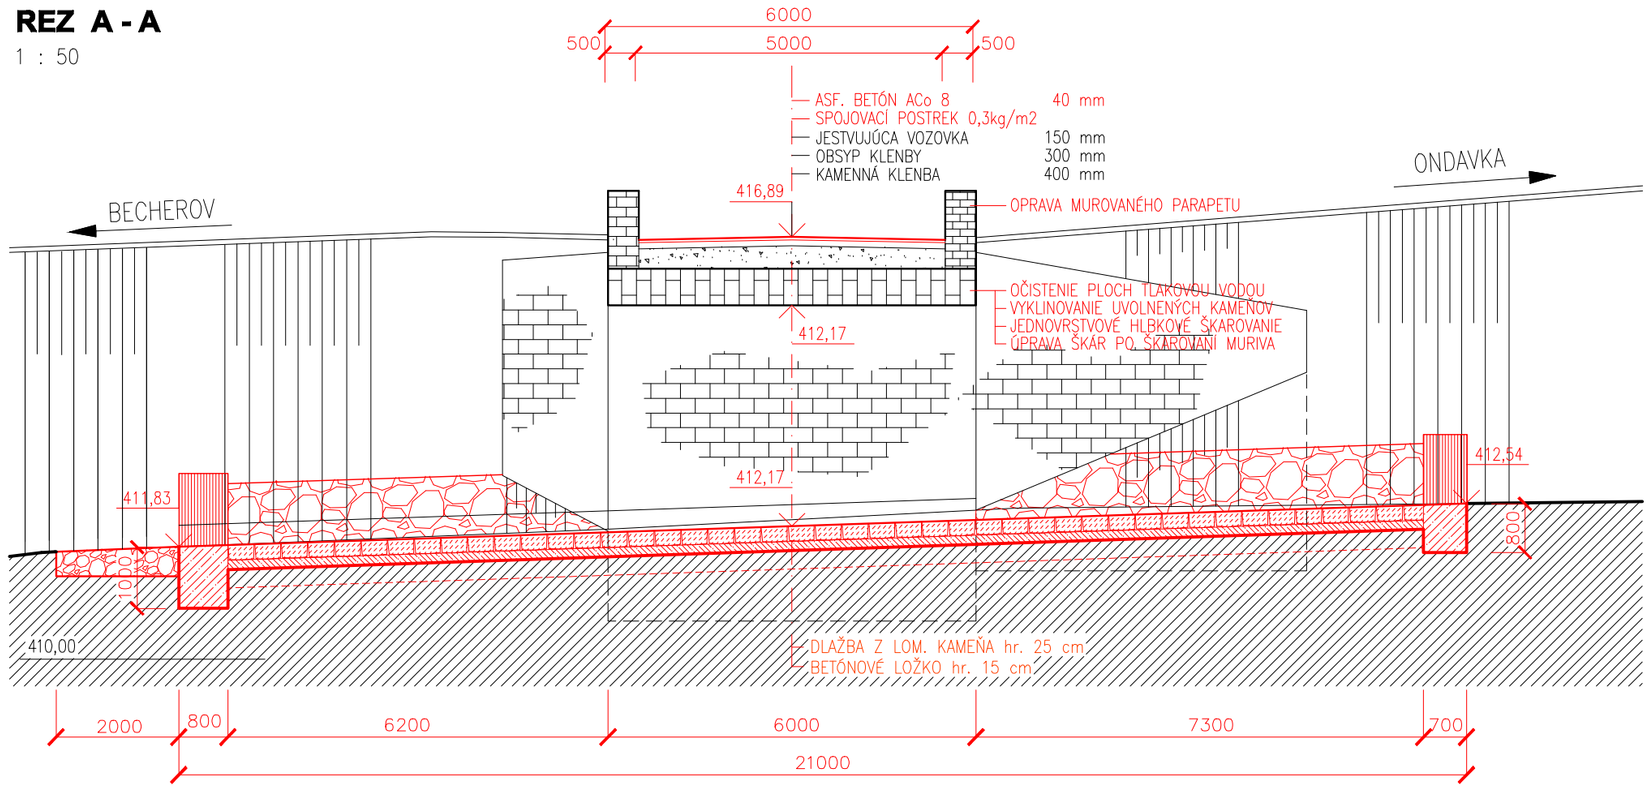

REZ B-B
1 : 100

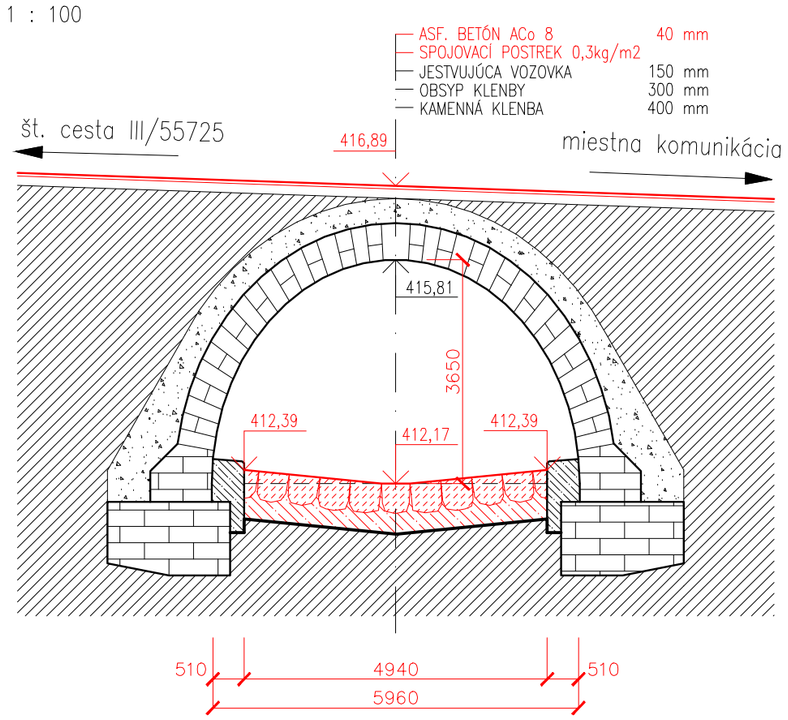

PODÔRYS
1 : 100

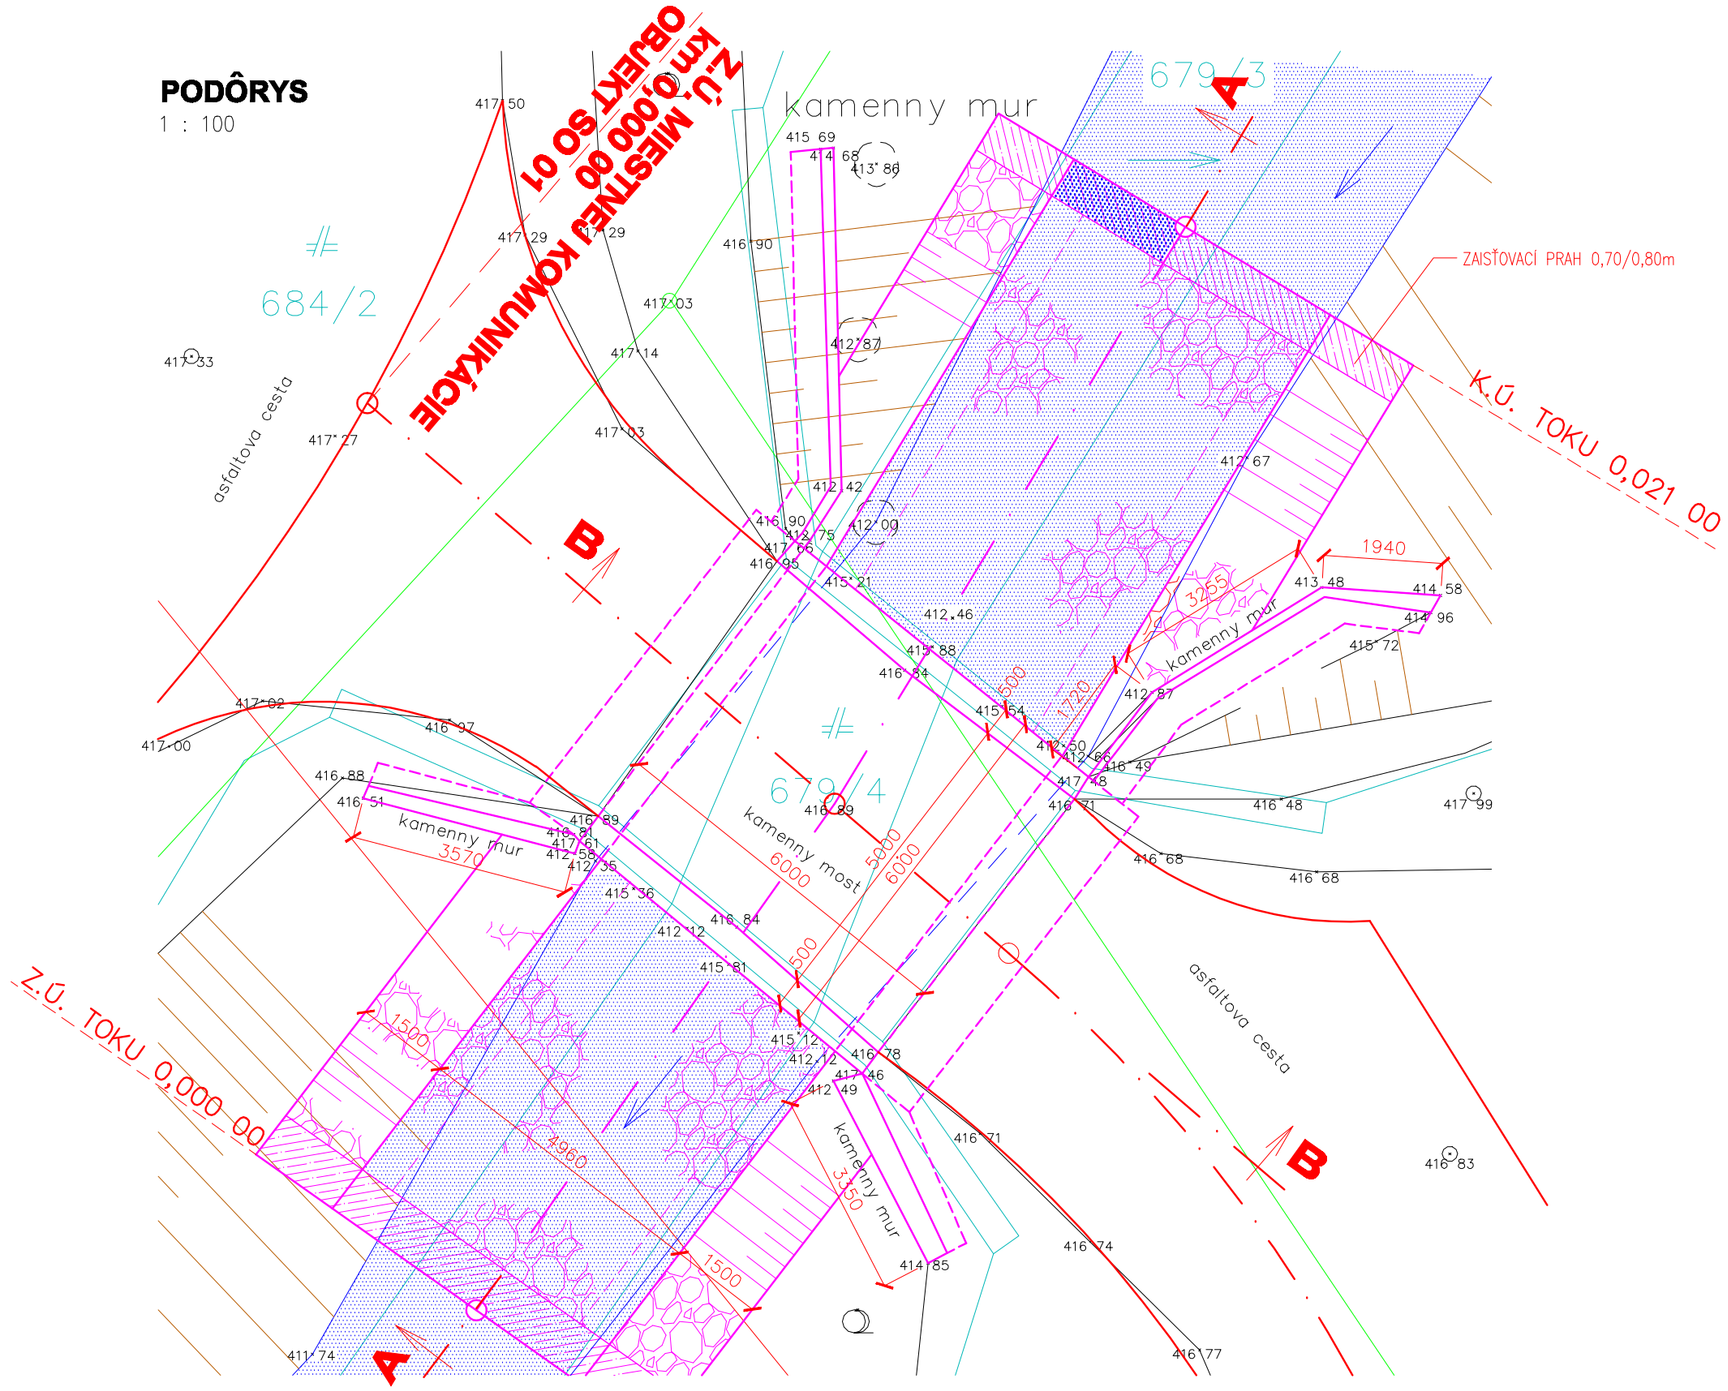

SO 03

Autorizoval: Ing. Andrej Jackanin, aut.ing. reg.č.SKSI: 1678*Z*2.1 Švábska 43, 080 05 Prešov e-mail: mrijajackanin@yahoo.com	Hlavný riešitel	Ing. Andrej Jackanin	MRIJA s.r.o. Reimanova 9 080 01 PREŠOV
	Spracovatel SO	MRIJA s.r.o., Reimanova 9, 080 01 Prešov	
	Vypracoval	Ing. Andrej Jackanin	
	Obstarávatel PD	Obec Becherov, okr. Bardejov	
	Kraj	PREŠOVSKÝ	
	Stavba: SKVALITNENIE ŽIVOTA OBYVATEĽOV OBCE BECHEROV		Stupeň PD: DSP-dokumentácia na stavebné povolenie
	Miesto stavby: k.ú. Becherov		Dátum: 12.2015
	Objekt: SO 03 REKONŠTRUKCIA KLENBOVÉHO MOSTA		Formát: A4
	Príloha: PREHĽADNÝ VÝKRES MOSTA		Zák.číslo: 712/15
			Mierka: 1 : 100, 1 : 50
			Číslo pr.: 6