



# Osadenie optického kábla na závesný kábel 1-AES 4x16 / NFA2X

rozvod verejného osvetlenia  
1-AES 4x16 / NFA2X

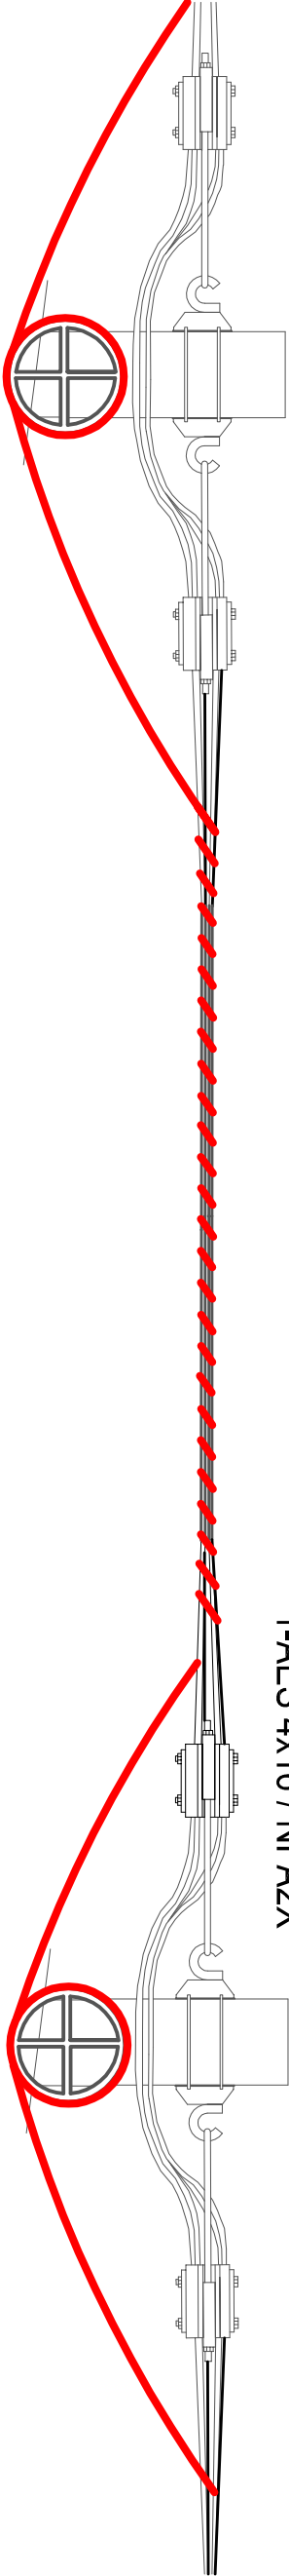

## Detail osadenia optického kábla

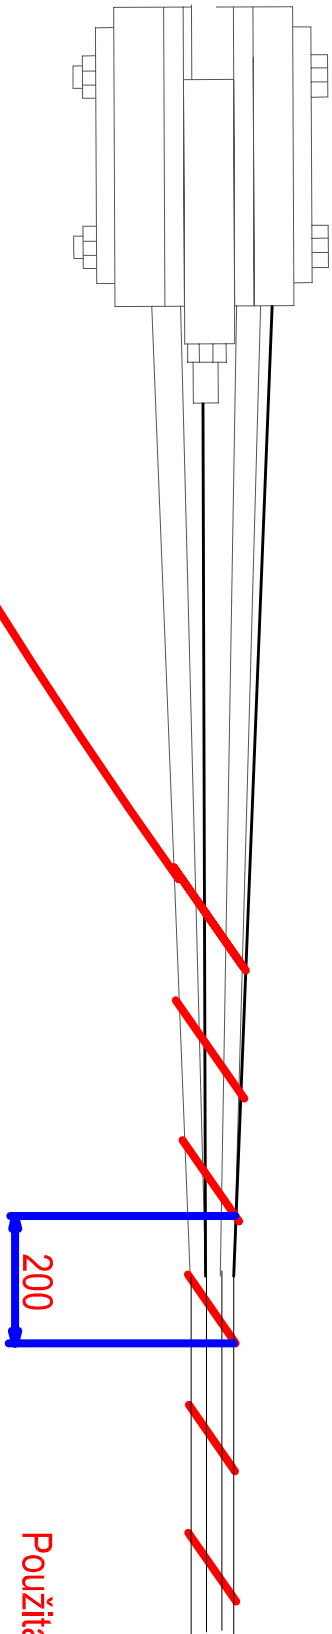

optický 3 x 8-vláknový (24 vláknový) SM kábel s ťahovou  
pevnosťou 150N, ťakovou odolnosťou 0,5kN / cm, hmotnosťou  
kábla < 8kg / km, UV stabilný, PE plášť

Použitá metóda:

Optický 3 x 8-vláknový (24-vláknový) SM kábel bude osadený na závesný kábel  
1-AES 4x16 / NFA2X metódou obtáčania (Wrap technology) s rotačným rádiusom 200mm

VYPRACOVAL		ZODP.PROJEKTANT	HLAVNÝ PROJEKTANT
Ludovít Mačej		Ludovít Mačej	
STAVEBNÍK: Obec			
Miesto STAVBY: Obec		KRAJ: PREŠOV	
STAVBA:		FORMÁT	
		DÁTUM	
		2xA4	
		05/2015	
		ČÍSLO ZÁK.	
		MIERKA	
		STUPEŇ P.D.	
		RP	
LOKALITA: Obec		KÓTY V.:	
		ČÍSLO VÝKR.:	
		7	
OBSAH VÝKRESU:		Optický prepoj	