



ČELNÝ POHLAD NA OPLOTENIE

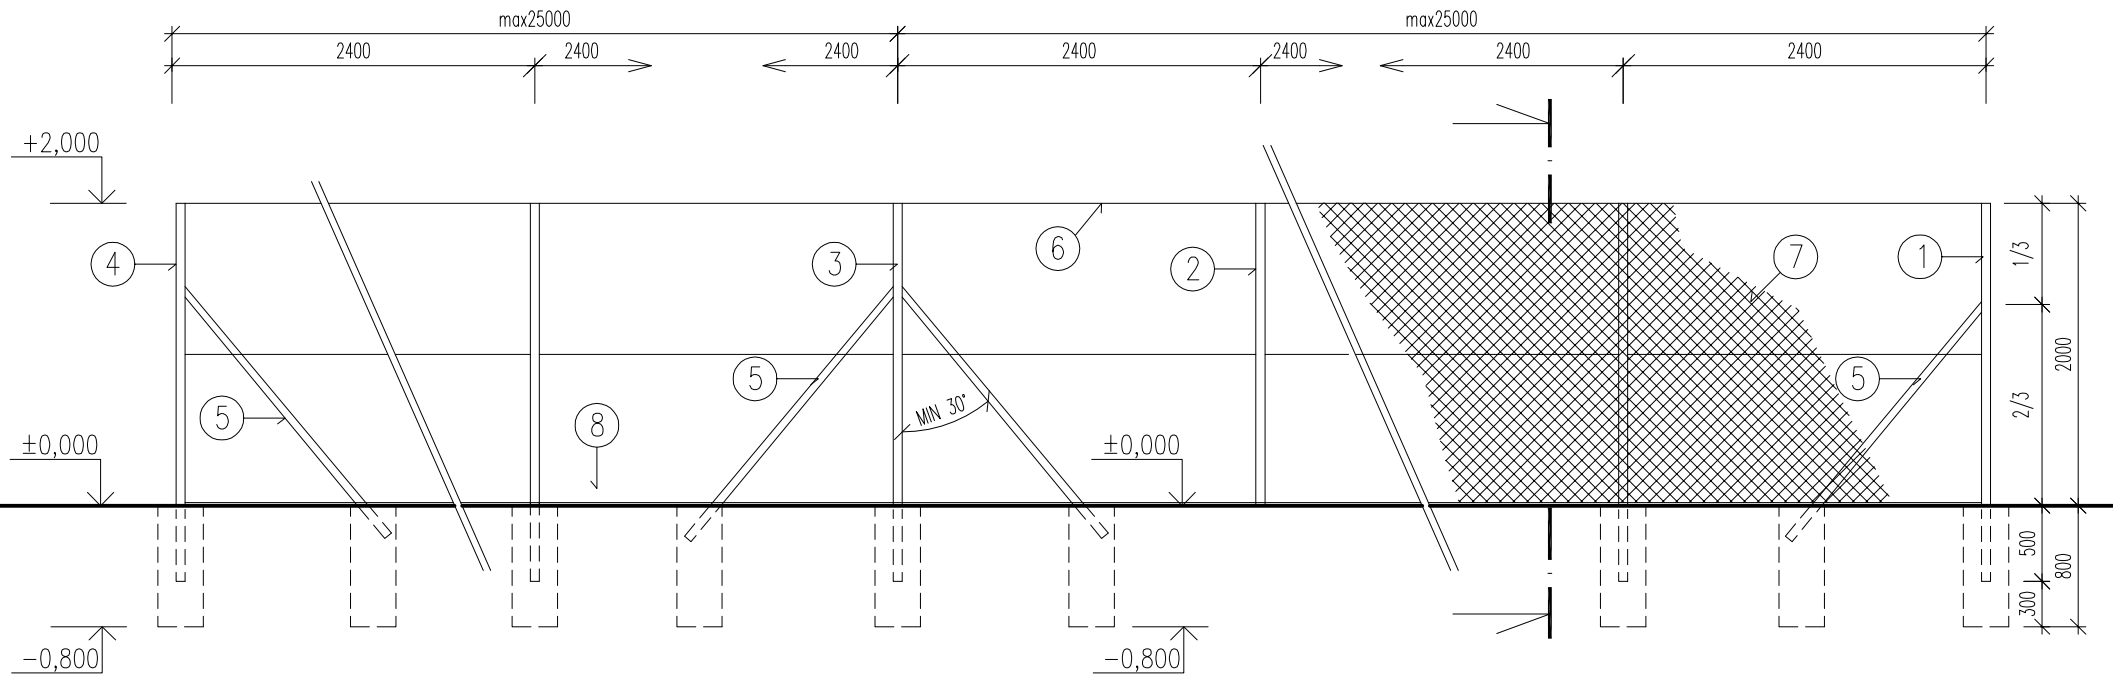

REZ OPLOTENÍM

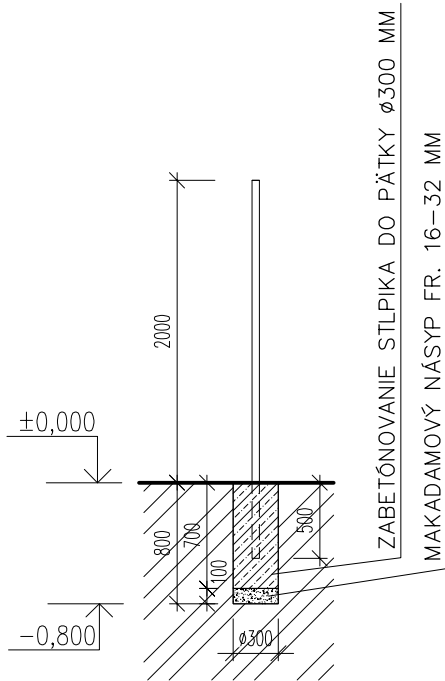

LEGENDA:

- 1 – ZAČIATOČNÝ (KONCOVÝ) OCELOVÝ STLPIK OPLOTENIA Ø48 MM, DL.2500 MM, POPLASTOVANÝ, ODTIEŇ ZELENÁ, 8 ks
- 2 – PRIEBEŽNÝ OCELOVÝ STLPIK OPLOTENIA Ø48 MM, DL.2500 MM, POPLASTOVANÝ, ODTIEŇ ZELENÁ, 50 ks
- 3 – ZNOVUNAPÍNACÍ OCELOVÝ STLPIK OPLOTENIA Ø 48 MM, DL.2500 MM, POPLASTOVANÝ, ODTIEŇ ZELENÁ, 6 ks
- 4 – ROHOVÝ OCELOVÝ STLPIK OPLOTENIA PRIEMERU 48 MM, DL.2500 MM, POPLASTOVANÉ, ODTIEŇ ZELENÁ, 4 ks
- 5 – VZPERA S MANŽETOU Ø38 MM, DL.2500 MM, POPLASTOVANÁ, ODTIEŇ ZELENÁ, 14 ks
- 6 – NAPÍNACÍ DRÔT PRIEMERU 3 MM, POPLASTOVANÝ, ODTIEŇ ZELENÁ, CELKOVÁ DLŽKA 240 M
- 7 – OCELOVÉ PLETIVO POPLASTOVANÉ VÝŠKY 2,0 M, ODTIEŇ ZELENÁ, CELKOVÁ DL. 116 M

POZNÁMKA:

- CELKOVÁ DLŽKA OPLOTENIA = 115,20 m
- PRI REALIZÁCII OPLOTENIA POSTUPOVAŤ PODLA POKYNOV KONKRÉTNIEHO VÝROBCU!
- BETÓNOVÉ PÄTKY Z BETÓNU TR. C12/15
- STLPIKY OPLOTENIA SÚ KÓTOVANE OSOVO!

SO 201 OPLOTENIE A OPORNÝ MÚRIK

ZODP. PROJEKTANT:	VYPRACOVAL:	KRESLIL:	ING.MÁREK KOVAL' BAJKALSKÁ 4864/25 080 01 PREŠOV mobil:0908 839 373 kovalmarek@gmail.com	
ING.KOVAL'	ING.KOVAL'	ING.KOVAL'		
OBJEDNÁVATEL': OBEC KOCHANOVCE, KOCHANOVCE 46, 086 46			DÁTUM:	12/2015
STAVBA: DOM SMÚTKU KOCHANOVCE			STUPEŇ:	ZMENA STAVBY PRED JEJ DOKONČENÍM
			DIEL:	ASR
			FORMÁT:	2xA4
OBSAH: POHLADY A VÝPIS PRVKOV OPLOTENIA			MIERKA:	Č. VÝKRESU:
			1:50	03