


PÔDORYS 2.NP - STARÝ STAV

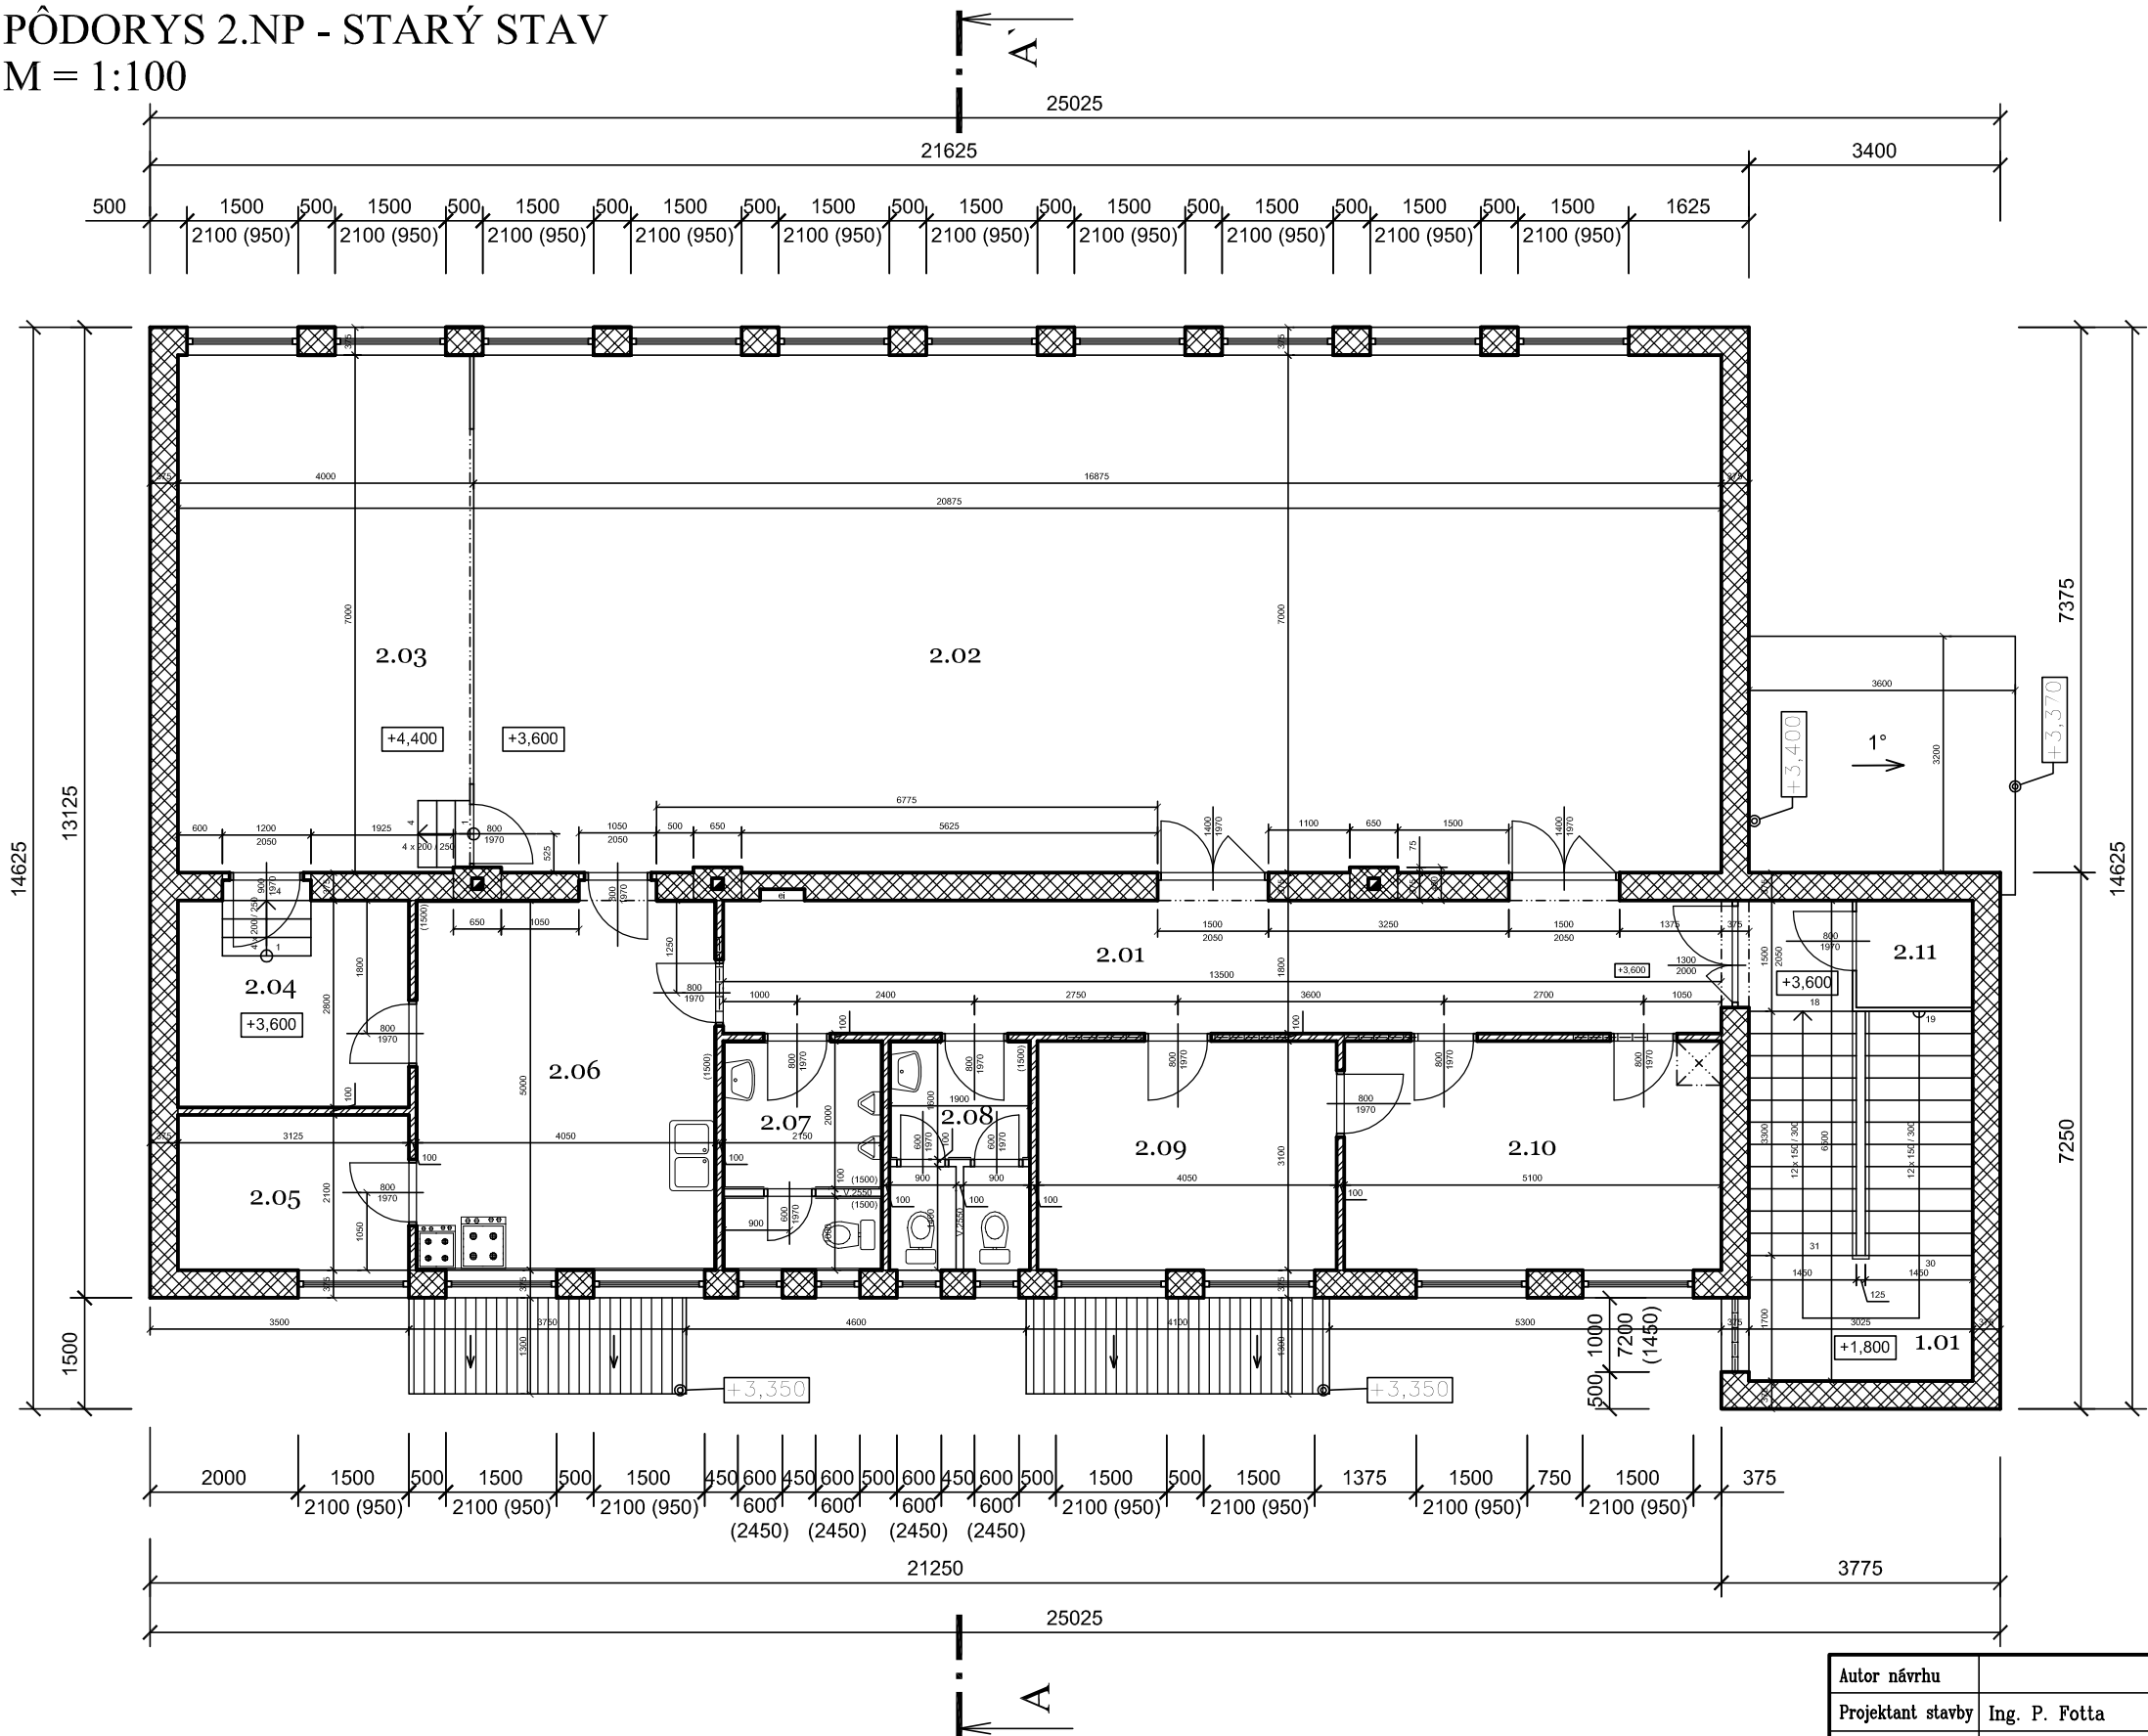


M = 1:100





LEGENDA MIESTNOSTÍ

Č.M.	NÁZOV MIESTNOSTI	PLOCHA m2	DRUH PODLAHY	POVRCHY STIEN	POVRCH STROPU	POZNÁMKA
1.01	SCHODISKO	19,66	TERAZZO DLAŽBA	VÁPENNÁ OMIETKA	IZOLAČNÝ PODHLAD	OLEJ. NÁTER V. 1200 mm
2.01	CHODBA	24,30	KERAMICKÁ DLAŽBA	VÁPENNÁ OMIETKA	IZOLAČNÝ PODHLAD	OLEJ. NÁTER V. 1200 mm
2.02	SPOLOČENSKÁ SÁLA	118,00	TERAZZO DLAŽBA	VÁPENNÁ OMIETKA	IZOLAČNÝ PODHLAD	OLEJ. NÁTER V. 1500 mm
2.03	PÓDIUM	27,63	PVC	VÁPENNÁ OMIETKA	IZOLAČNÝ PODHLAD	
2.04	SKLAD	8,75	KERAMICKÁ DLAŽBA	VÁPENNÁ OMIETKA	IZOLAČNÝ PODHLAD	
2.05	SKLAD	6,56	KERAMICKÁ DLAŽBA	VÁPENNÁ OMIETKA	IZOLAČNÝ PODHLAD	
2.06	KUCHYŇA	20,25	KERAMICKÁ DLAŽBA	VÁPENNÁ OMIETKA	IZOLAČNÝ PODHLAD	KER. OBKLAD V. 1500 mm
2.07	WC MUŽI	6,45	KERAMICKÁ DLAŽBA	VÁPENNÁ OMIETKA	IZOLAČNÝ PODHLAD	KER. OBKLAD V. 1500 mm
2.08	WC ŽENY	5,56	KERAMICKÁ DLAŽBA	VÁPENNÁ OMIETKA	IZOLAČNÝ PODHLAD	KER. OBKLAD V. 1500 mm
2.08	KANCELÁRIA	12,56	KERAMICKÁ DLAŽBA	VÁPENNÁ OMIETKA	IZOLAČNÝ PODHLAD	
2.09	ZASADAČKA	15,81	KERAMICKÁ DLAŽBA	VÁPENNÁ OMIETKA	IZOLAČNÝ PODHLAD	
2.10	SKLAD	2,28	TERAZZO DLAŽBA	VÁPENNÁ OMIETKA	IZOLAČNÝ PODHLAD	OLEJ. NÁTER V. 1200 mm


LEGENDA MATERIÁLOV

-  KOMÍNOVÉ TEEHLOVÉ MURIVO NA CEMENTOVÚ MALTU
-  OBVODOVÉ A VNÚTORNÉ NOSNÉ TEHLOVÉ MURIVO hr.: 450 A 375 mm NA VÁPENOCEMENTOVÚ MALTU
-  VNÚTORNÉ DELIACE PRIEČKY Z TEHÁL hr.: 100 A 150 mm NA VÁPENOCEMENTOVÚ MALTU

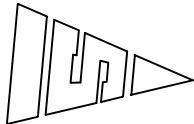

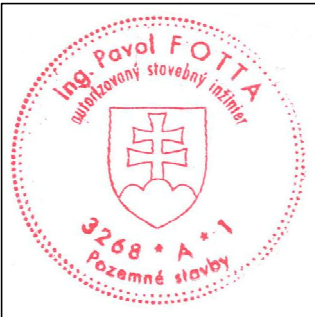

Číslo sady

Autor návrhu		Ing.P. Fotta				 Projektová kancelária Ing. PAVOL FOTTA Priemyselná 3767, Bardejov 085 01 č.mob.0907317440; e-mail:pavol.fotta@gmail.com	reg.číslo: 3268/A
Projektant stavby		Ing. P. Fotta	Zodpovedný projektant	Ing. P. Fotta			
Vypracoval		Ing. Pavol Fotta; Ing. Ján Cebulák					
Stavebník		Obec KUČÍN; Obecný úrad Kučín 57; 086 12 Kurima					
Miesto stavby		KUČÍN okr. Bardejov					
Názov stavby		MODERNIZÁCIA KULTÚRNEHO DOMU, MATERSKEJ ŠKÔLKY A OBECNÉHO ÚRADU V OBCI KUČÍN - OZE				Číslo zákazky	19201511
						Formát	2 x A4
						Dátum	11.2015
		Parcela	CKN 17/2	KLASIFIKÁCIA STAVBY	1261	Stupeň	Dokumentácia pre stavebné konanie a realizáciu stavby
Objekt		Modernizácia združeného objektu - Kučín				Mierka	1:100
Obsah		Pôdorys 2.NP - pôvodný stav				Číslo výkresu	D.A - 04
Časť		Stavebné a architektonické riešenie					