



PODORYS 1.PP - M 1:100

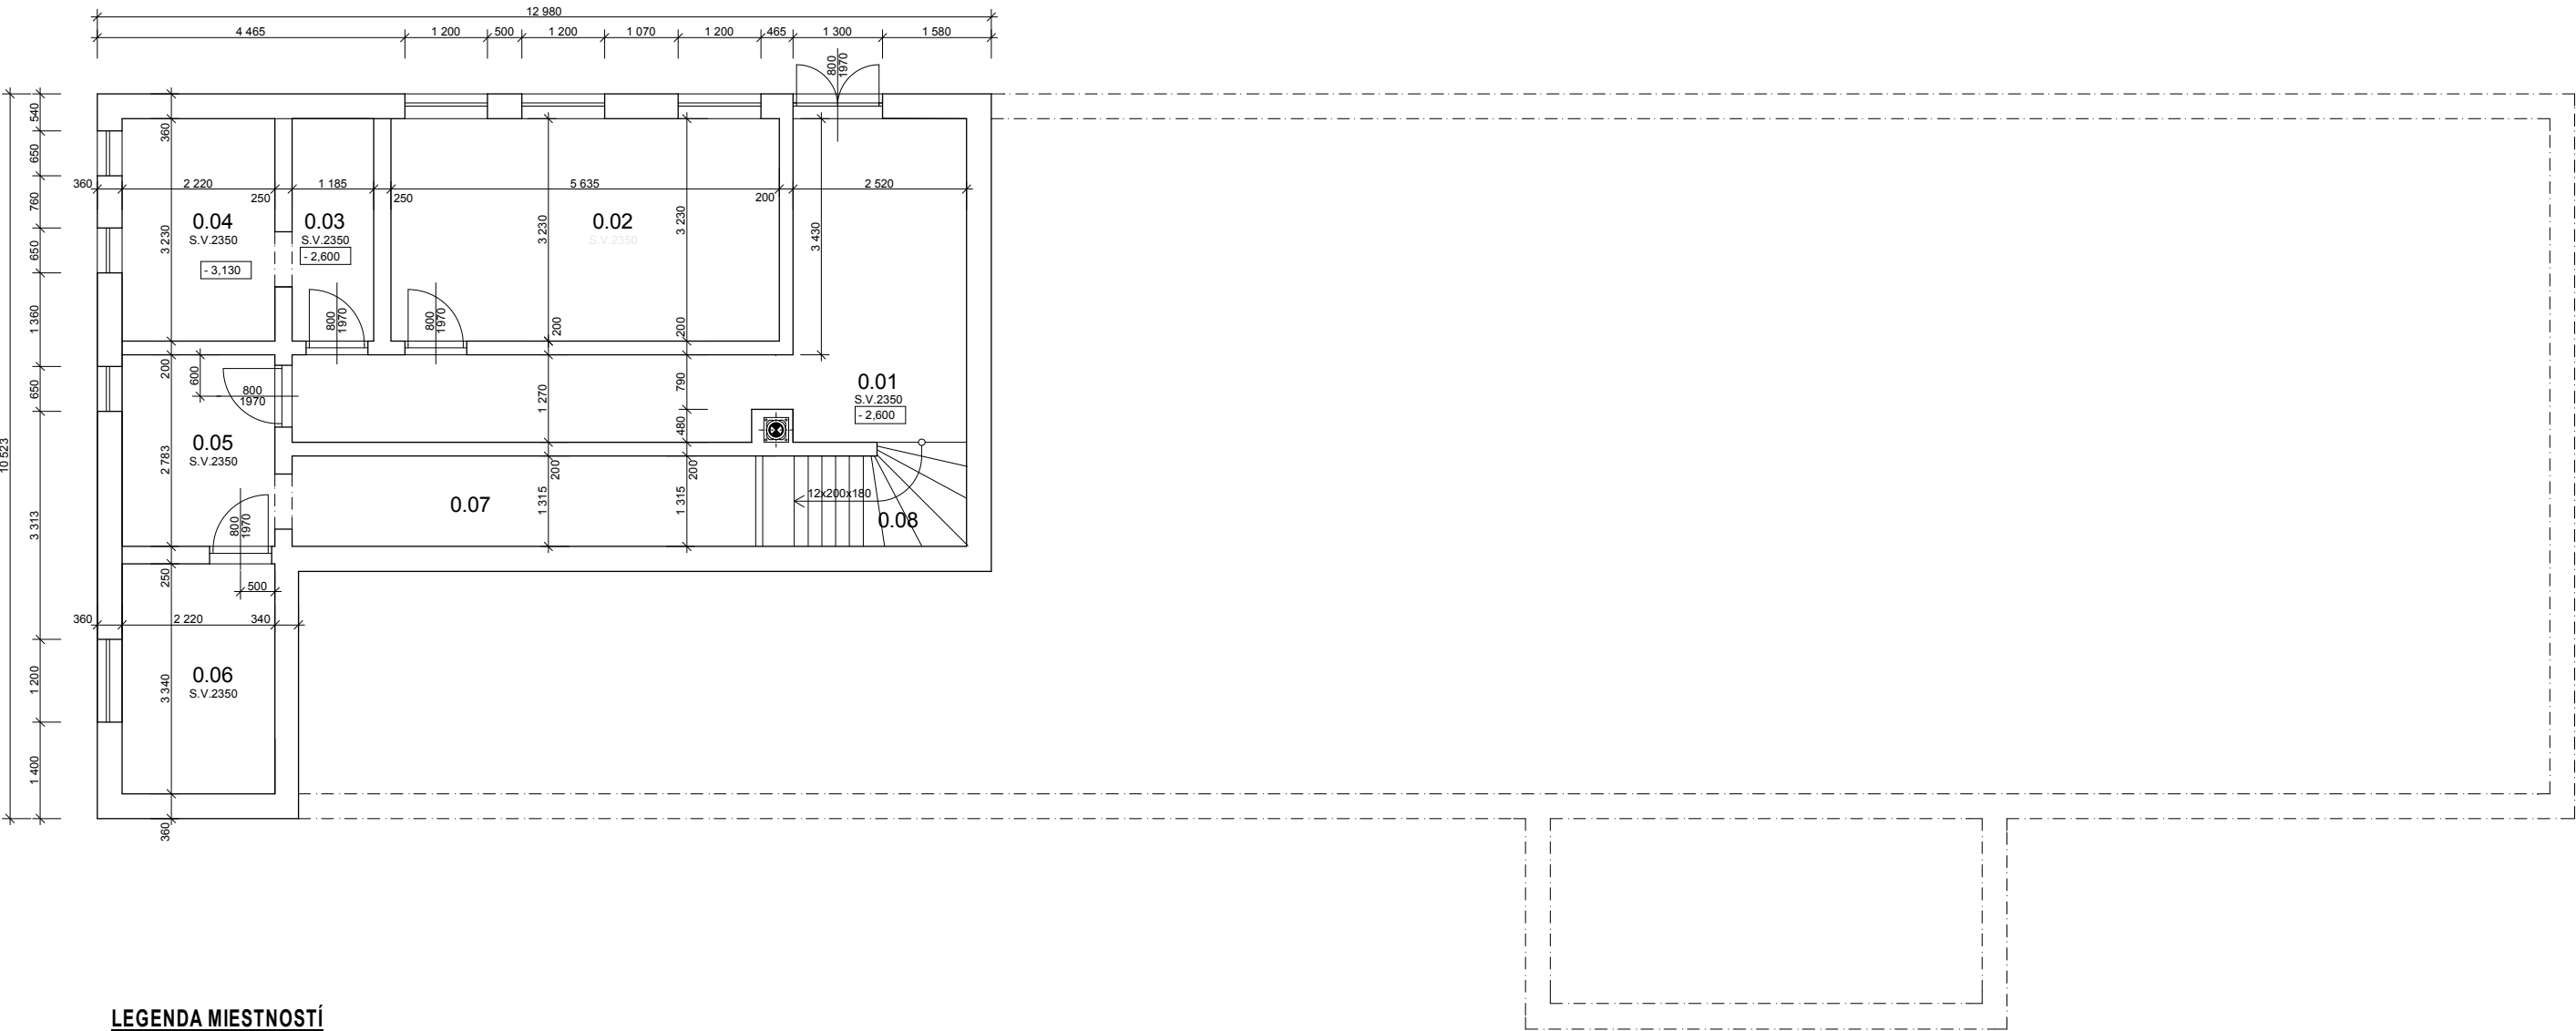

LEGENDA MIESTNOSTÍ

OZN.	POPIS MIESTNOSTI	m²	OZN.	PODLAHA	STENY	STROPY
0.01	KOTOLNÁS CHODBOU	20,95	P	BETÓNOVÝ POTER	INTERIÉROVÁ MALBA	INTERIÉROVÁ MALBA
0.02	SKLAD NÁRADIA	18,20	P	BETÓNOVÝ POTER	INTERIÉROVÁ MALBA	INTERIÉROVÁ MALBA
0.03	SKLAD	3,83	P	BETÓNOVÝ POTER	INTERIÉROVÁ MALBA	INTERIÉROVÁ MALBA
0.04	SKLAD	7,17	P	BETÓNOVÝ POTER	INTERIÉROVÁ MALBA	INTERIÉROVÁ MALBA
0.05	SKLAD	6,18	P	BETÓNOVÝ POTER	INTERIÉROVÁ MALBA	INTERIÉROVÁ MALBA
0.06	SKLAD	7,41	P	BETÓNOVÝ POTER	INTERIÉROVÁ MALBA	INTERIÉROVÁ MALBA
0.07	SKLAD	8,84	P	BETÓNOVÝ POTER	INTERIÉROVÁ MALBA	INTERIÉROVÁ MALBA
0.08	SCHODISKO	4,15	P	BETÓNOVÝ POTER	INTERIÉROVÁ MALBA	INTERIÉROVÁ MALBA

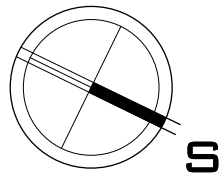

AUTOR		ZODP.PROJEKTANT		VYPRACOVAL			
Ing. Lucia Čekanová		Ing. Martin Lopusniak, PhD.		Ing. Lucia Čekanová			
MIESTO:		OBEC RASLAVICE		OKRES: BARDEJOV			
INVESTOR: OBEC RASLAVICE						FORMÁT	2 x A4
NÁZOV: <div>REKONŠTRUKCIA A MODERNIZÁCIA BUDOVY MŠ I.</div> OBJEKT: SO-01 - Rekonštrukcia a modernizácia budovy MŠ I.						DÁTUM	XII / 2013
						ÚČEL	S. P.
						Č.ZÁKAZKY	
						KÓTOVANÉ v	mm
ARCHITEKTÚRA		OBSAH: <div>PÔDORYS 1.PP - STARÝ STAV</div>				MIERKA 1:100	VÝKRES 2