

PÔVODNÁ POVRCHOVÁ ÚPRAVA


OBVODOVÉ TEHLOVÉ MURIVO
JADROVÁ VÁPENNOCEMENTOVÁ OMIETKA
BRIZOLITOVÁ OMIETKA

KONTAKTNÉ ZATEPLENIE


SILIKÁTOVÁ OMIETKA STREDNOZRNÁ
PODKLADNÝ NÁTER - PENETRÁCIA
LEPIACA MALTA
SKLOTEXTILNÁ MRIEŽKA
TEPELNÁ IZOLÁCIA - hr.:160 mm
Z EXPANDOVANÉHO POLYSTYRÉNU
LEPIACA STIERKA


SOKLOVÝ PROFIL

SOKLOVÝ OBKLAD
PODKLADNÝ NÁTER - PENETRÁCIA
LEPIACA MALTA
SKLOTEXTILNÁ MRIEŽKA
TEPELNÁ IZOLÁCIA - hr.:120 mm
Z EXTRUDOVANÉHO POLYSTYRÉNU
LEPIACA STIERKA

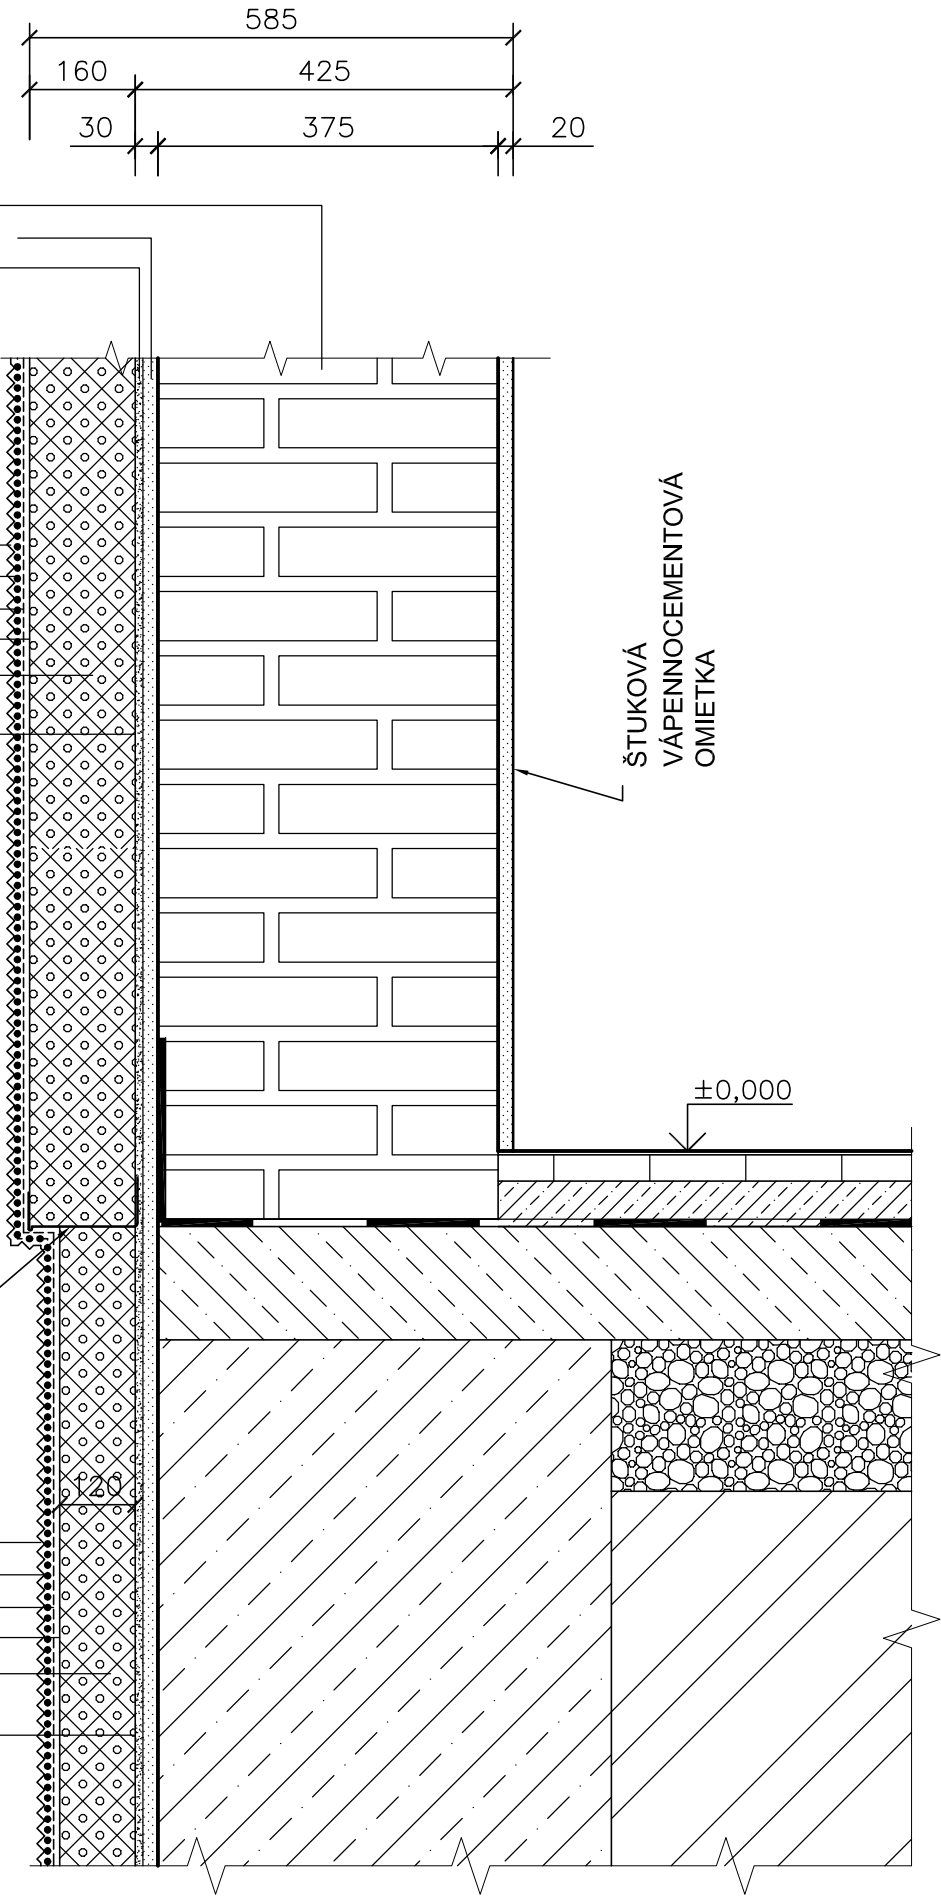


SOKLOVÝ PROFIL

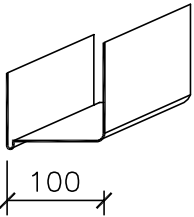



Číslo sady

Autor návrhu		Ing.P. Fotta				 <div>Projektová kancelária</div> <div>Ing. PAVOL FOTTA Priemyselná 3767, Bardejov 085 01 č.mob.0907317440; e-mail:pavol.fotta@gmail.com</div>	
Projektant stavby		Ing. P. Fotta	Zodpovedný projektant	Ing. P. Fotta			
Vypracoval		Ing. Pavol Fotta; Ing. Ján Cebufak					
Stavebník		Obec STUĽANY; Obecný úrad Stuľany 42; 086 43 Koprivnica					
Miesto stavby		STUĽANY okr. Bardejov					
Názov stavby	INVESTÍCIE DO VYUŽÍVANIA OZE - REKONŠTRUKCIA A MODERNIZÁCIA MŠ V OBCI STUĽANY					Číslo zákazky	08201505
	Parcela	CKN 468/1, 468/3		KLASIFIKÁCIA STAVBY	1263	Formát	2 x A4
Objekt	Rekonštrukcia a modernizácia MŠ Stuľany					Dátum	05.2015
Obsah	Podrobnosť - úprava sokla a založenie izolácie					Stupeň	Dokumentácia pre stavebné konanie a realizáciu stavby
Časť	Stavebné a architektonické riešenie					Mierka	1:10
						Číslo výkresu	D.A - 20