


SITUÁCIA M:500

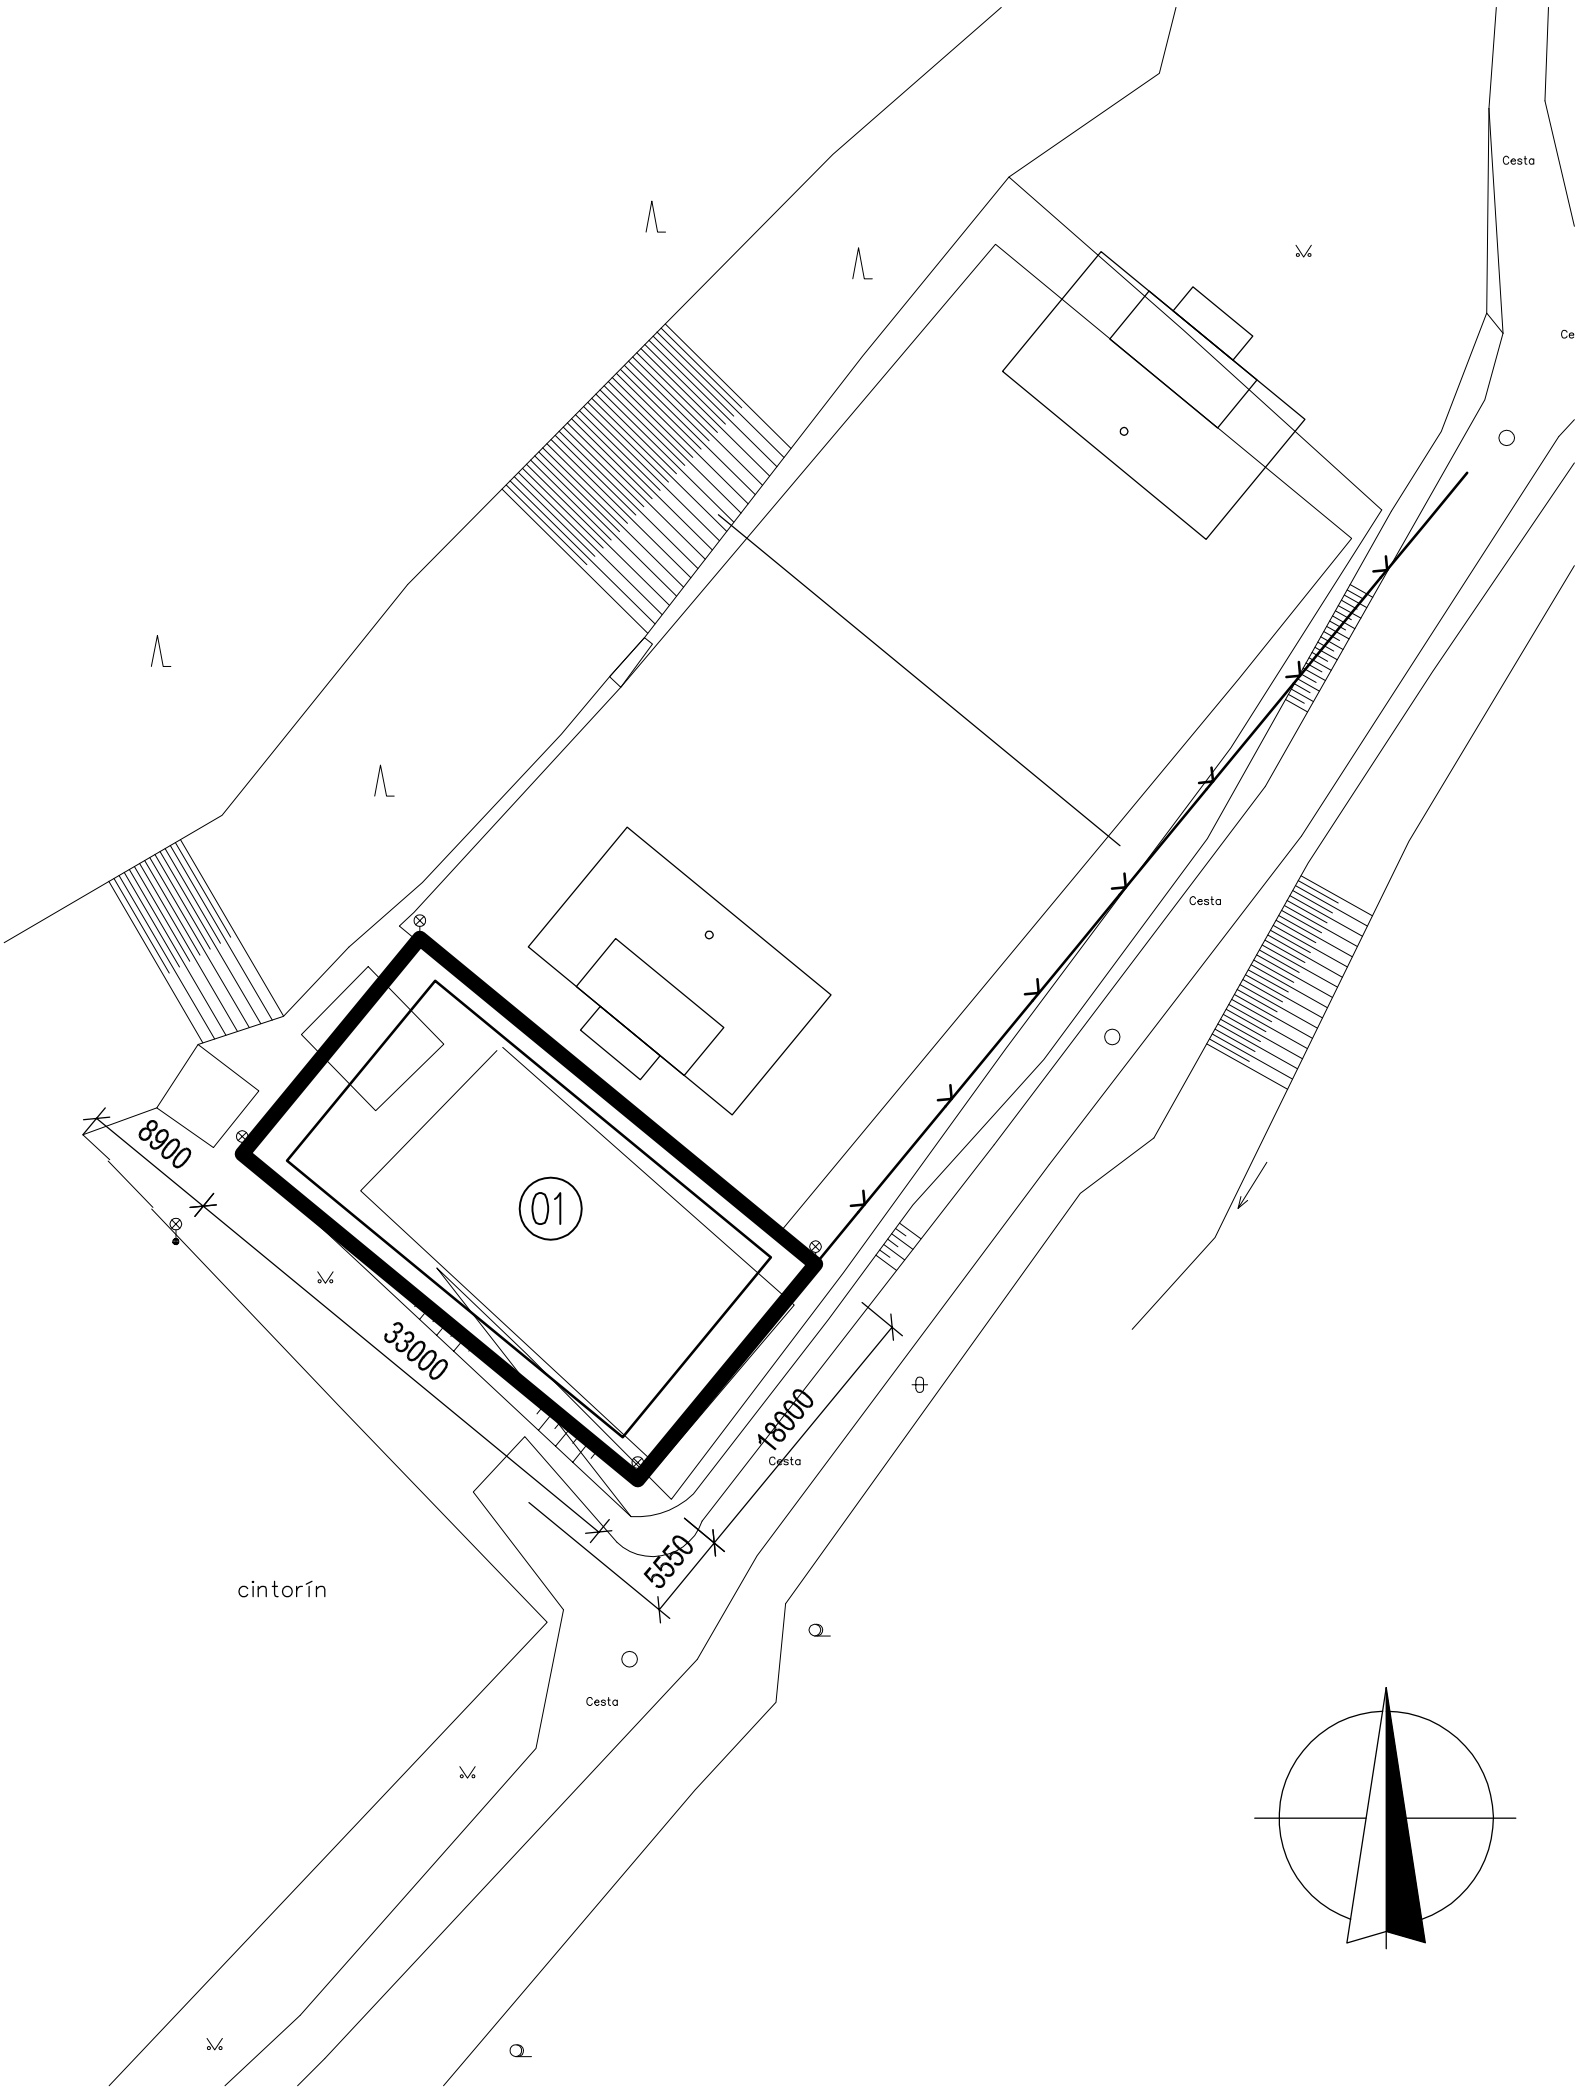

KOORDINAČNÁ SITUÁCIA M 1:2500



LEGENDA:  
01 SO-01 NAVRHOVANÉ MULTIFUNKČNÉ IHRISKO

HLAVNÝ PROJEKTANT: ING.ARCH. PETER ROHÁČ		ZODPOVENÝ PROJEKTANT: ING.ARCH. PETER ROHÁČ		VYPRACOVAL: ING. JÁN KUBALIAK		<div>ROHARCH</div> <div>ROHARCH s.r.o. Orechová 2463/69 066 01 Humenné Mobil: +421 907 921 811 e-mail: prohac@orangemail.sk IČO: 44847238, IČ DPH: SK2022849158</div> <div>Ing. arch. Peter ROHÁČ autorizovaný architekt, konateľ</div>				
INVESTOR: OBEC BRESTOV, BRESTOV 170, 066/01 HUMENNÉ										
KRAJ: PREŠOVSKÝ		PARCELA: p.č. 501/30, 503/8, 506/2, 563/5, k.ú. BRESTOV								
ÚČEL: DOKUMENTÁCIA PRE ÚZEMNÉ KONANIE										
NÁZOV, MIESTO: <div>MULTIFUNKČNÉ IHRISKO, BRESTOV</div>							FORMÁT:		2	A4
							DÁTUM:		04	2015
							ČÍSLO ZAKÁZKY:		150401	
							DIEL:		ASR	
OBSAH:		OBJEKT: SO-01		STAV: NAVRHOVANÝ STAV			MIERKA:		ČÍSLO VÝKRESU:	
<div>SITUÁCIA</div>							<div>1:500</div>		<div>01</div>	