




PÔDORYS M 1:200:

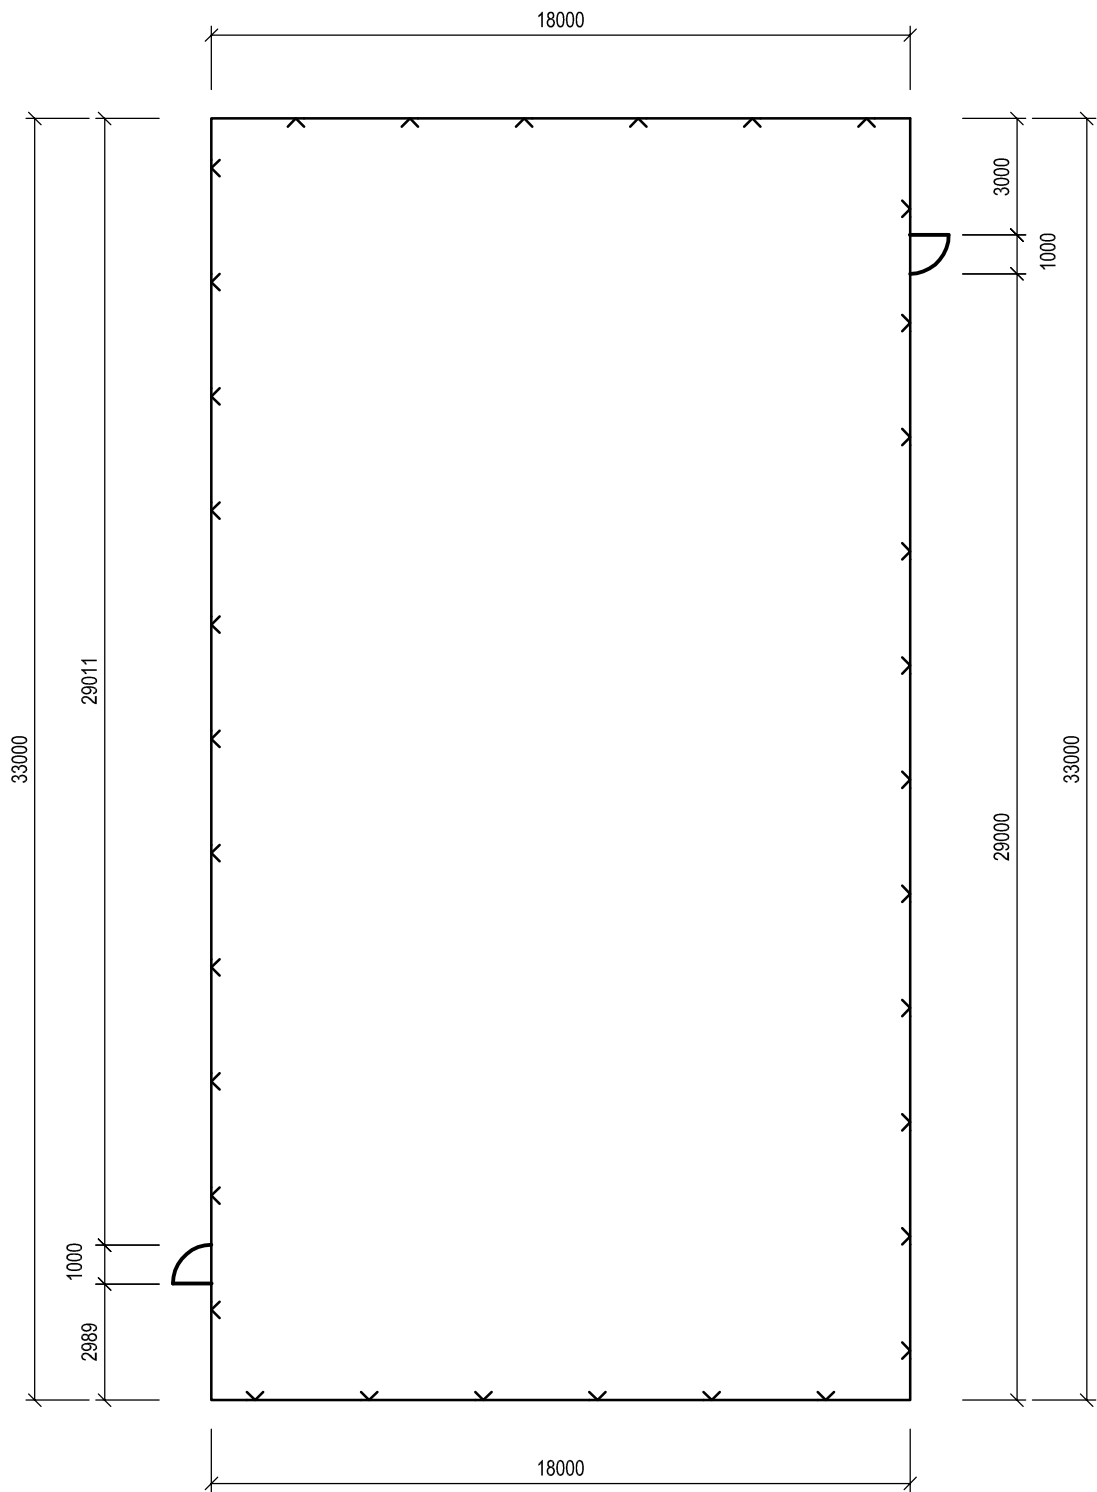

POHĽADY M 1:200:

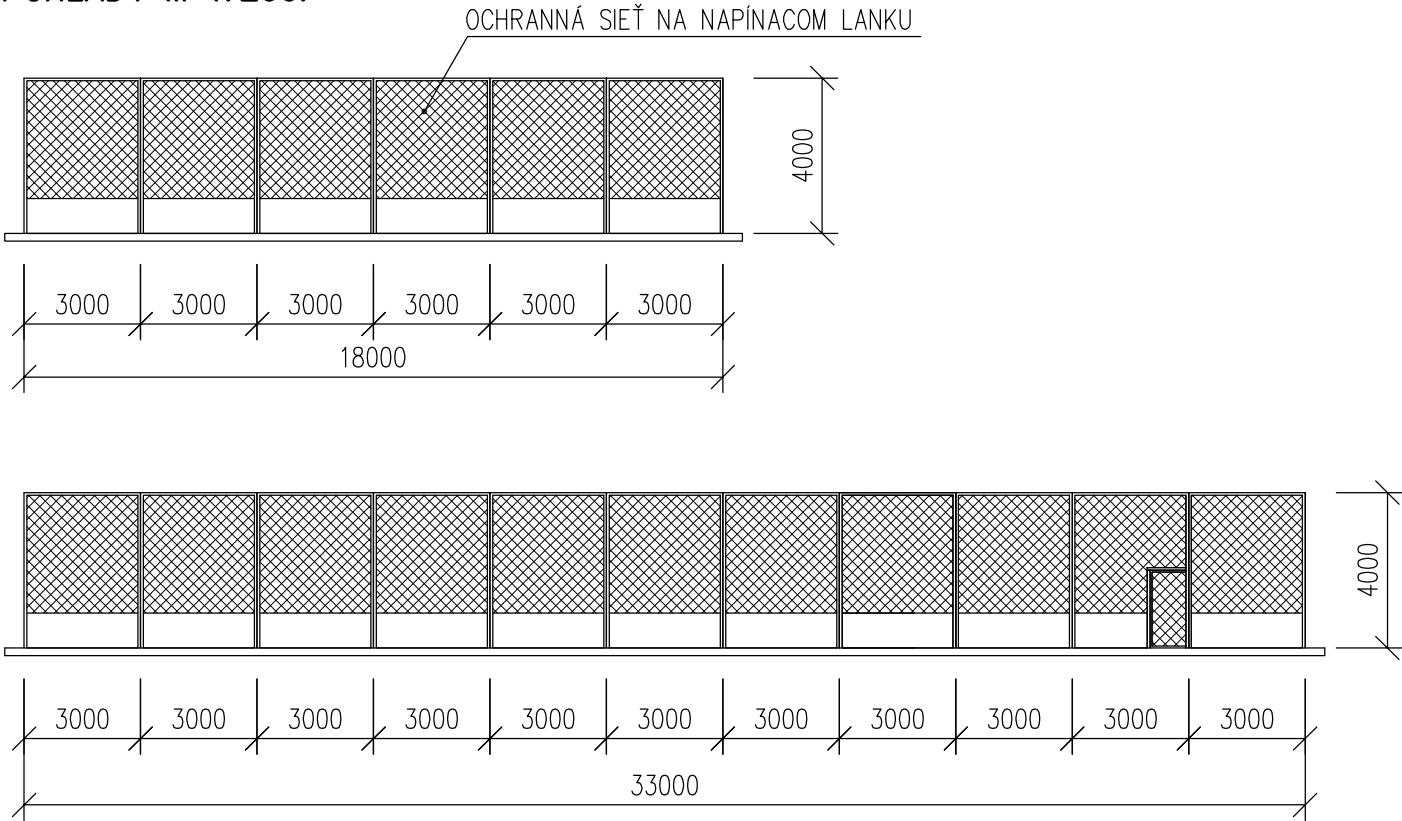

ULOŽENIE OPLOTENIA:

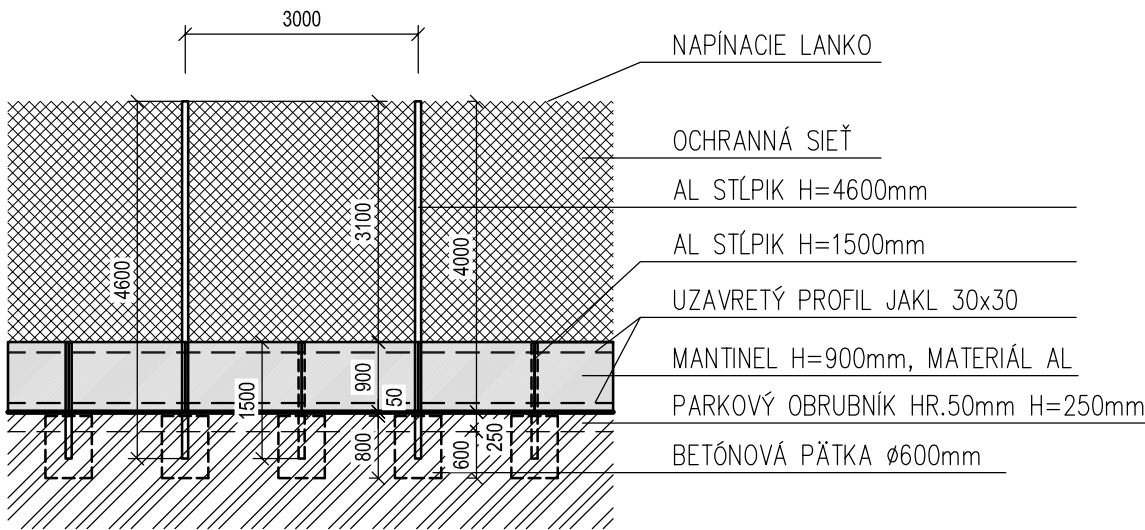

HLAVNÝ PROJEKTANT: ING.ARCH. PETER ROHÁČ		ZODPOVENÝ PROJEKTANT: ING.ARCH. PETER ROHÁČ		VYPRACOVAL: ING. JÁN KUBALIAK		<div>ROHARCH</div> <div>ROHARCH s.r.o. Orechová 2463/69 066 01 Humenné Mobil: +421 907 921 811 e-mail: prohac@orangemail.sk IČO: 44847238, IČ DPH: SK2022849158</div> <div>Ing. arch. Peter ROHÁČ autorizovaný architekt, konateľ</div>			
INVESTOR: OBEC BRESTOV, BRESTOV 170, 066/01 HUMENNÉ									
KRAJ: PREŠOVSKÝ		PARCELA: p.č. 501/30, 503/8, 506/2, 563/5, k.ú. BRESTOV							
ÚČEL: DOKUMENTÁCIA PRE ÚZEMNÉ KONANIE									
NÁZOV, MIESTO: MULTIFUNKČNÉ IHRISKO, BRESTOV							FORMÁT:	2	A4
							DÁTUM:	04	2015
							ČÍSLO ZAKÁZKY:	150401	
							DIEL:	ASR	
OBSAH:		OBJEKT: SO-01		STAV: NAVRHOVANÝ STAV			MIERKA:	ČÍSLO VÝKRESU:	
OPLOTENIE							1:200	03	