




PÔDORYS TENISOVÉHO KURTU:

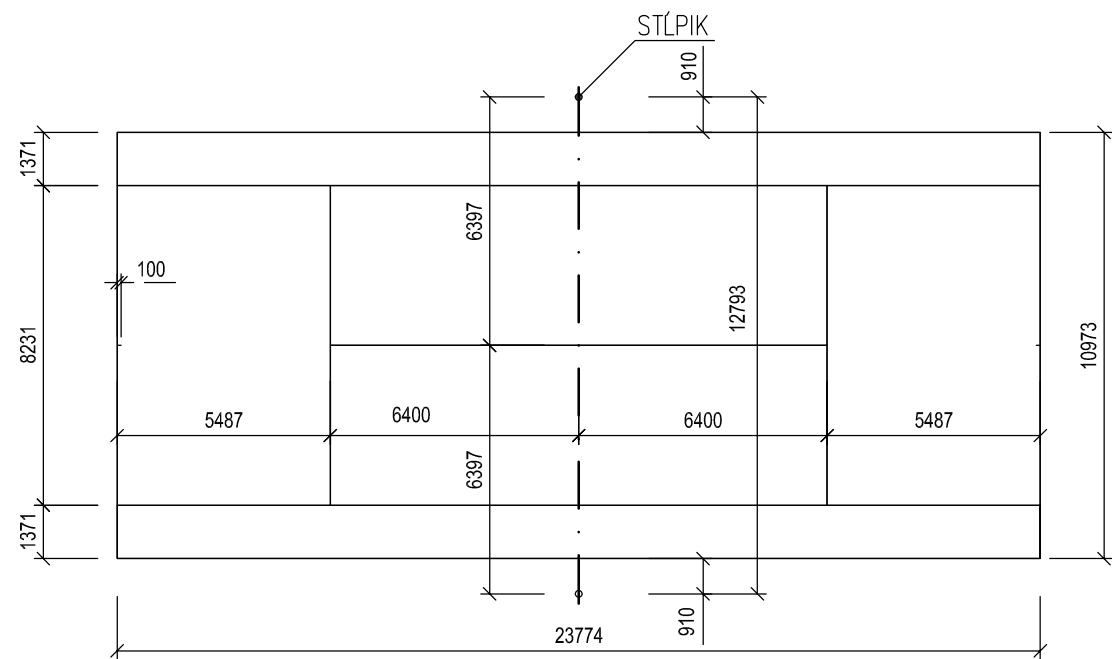

TENISOVÁ SIEŤ:

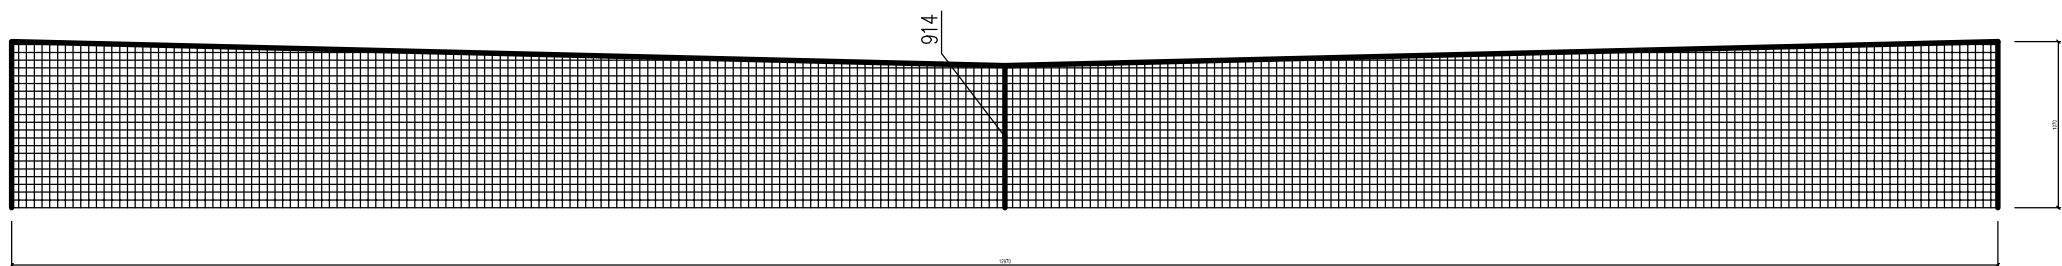

ULOŽENIE STĽPIKOV-TENIS:

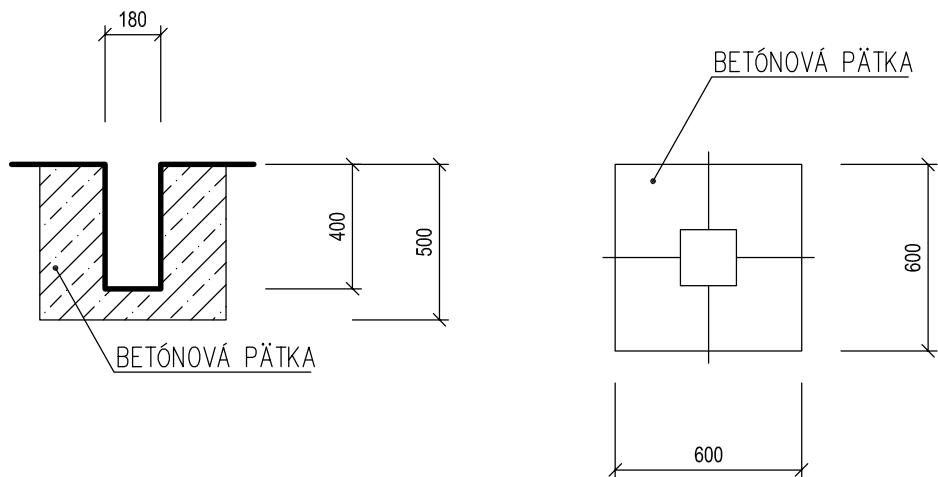

HLAVNÝ PROJEKTANT: ING.ARCH. PETER ROHÁČ		ZODPOVENÝ PROJEKTANT: ING.ARCH. PETER ROHÁČ		VYPRACOVAL: ING. JÁN KUBALIAK		<div>ROHARCH</div> <div>ROHARCH s.r.o. Orechová 2463/69 066 01 Humenné Mobil: +421 907 921 811 e-mail: prohac@orangemail.sk IČO: 44847238, IČ DPH: SK2022849158</div> <div>Ing. arch. Peter ROHÁČ autorizovaný architekt, konateľ</div>		
INVESTOR: OBEC BRESTOV, BRESTOV 170, 066 /01 HUMENNÉ								
KRAJ: PREŠOVSKÝ		PARCELA: p.č. 501/30, 503/8, 506/2, 563/5, k.ú. BRESTOV						
ÚČEL: DOKUMENTÁCIA PRE ÚZEMNÉ KONANIE								
NÁZOV, MIESTO: <div>MULTIFUNKČNÉ IHRISKO, BRESTOV</div>								
OBSAH:		OBJEKT: SO-01		STAV: NAVRHOVANÝ STAV			FORMÁT: 2 A4	
<div>ÚPRAVA PRE TENISOVÝ KURT</div>							DÁTUM: 04 2015	
							ČÍSLO ZAKÁZKY: 150401	
							DIEL: ASR	
							MIERKA: 1:200	
							ČÍSLO VÝKRESU: 04	