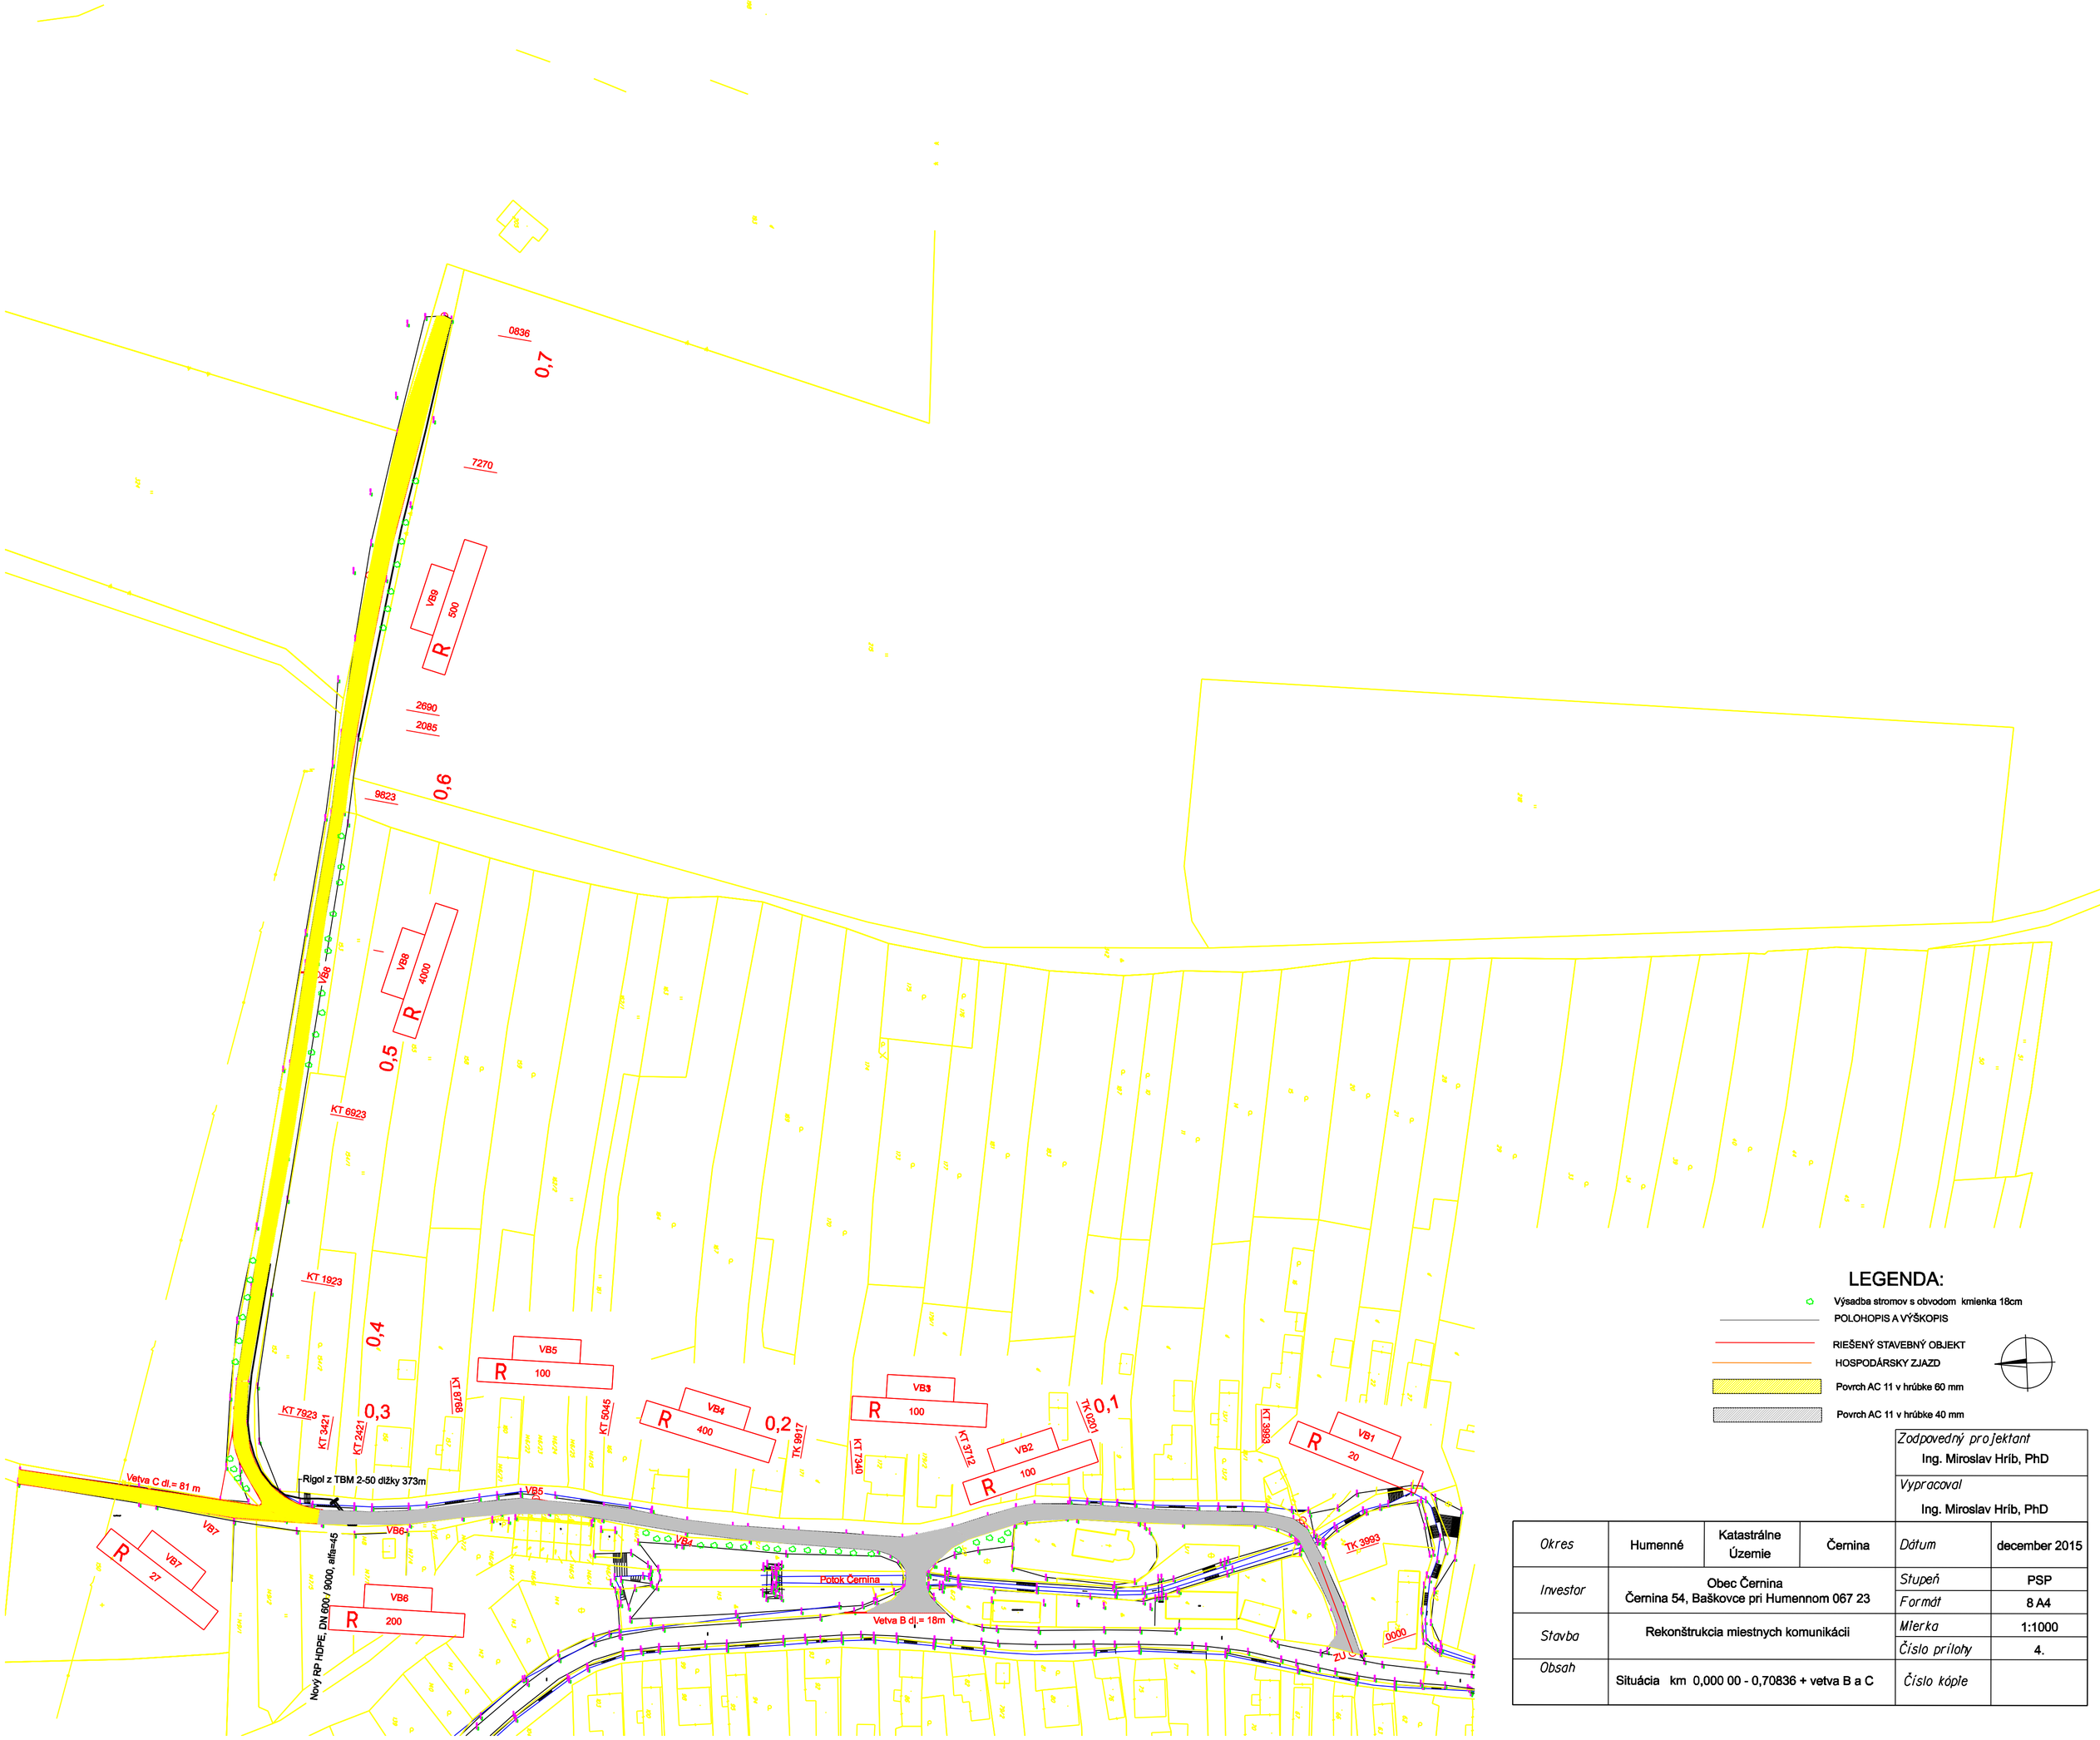

LEGENDA:

- Výsadba stromov s obvodom kmienka 18cm
- POLOHOPIS A VÝŠKOPIS
- RIEŠENÝ STAVEBNÝ OBJEKT
- HOSPODÁRSKY ZJAZD
- Povrch AC 11 v hrúbke 60 mm
- Povrch AC 11 v hrúbke 40 mm

Zodpovedný projektant	Ing. Miroslav Hríb, PhD
Vypracoval	Ing. Miroslav Hríb, PhD

Okres	Humenné	Katastrálne Územie	Černina	*Dátum*	december 2015
Investor	Obec Černina Černina 54, Baškovce pri Humennom 067 23			*Stupeň*	PSP
				Formát	8 A4
Stavba	Rekonštrukcia miestnych komunikácii			*Mierka*	1:1000
				Číslo prílohy	4.
Obsah	Situácia km 0,000 00 - 0,70836 + vetva B a C			*Číslo kópie*	