SITUÁCIA M 1:400

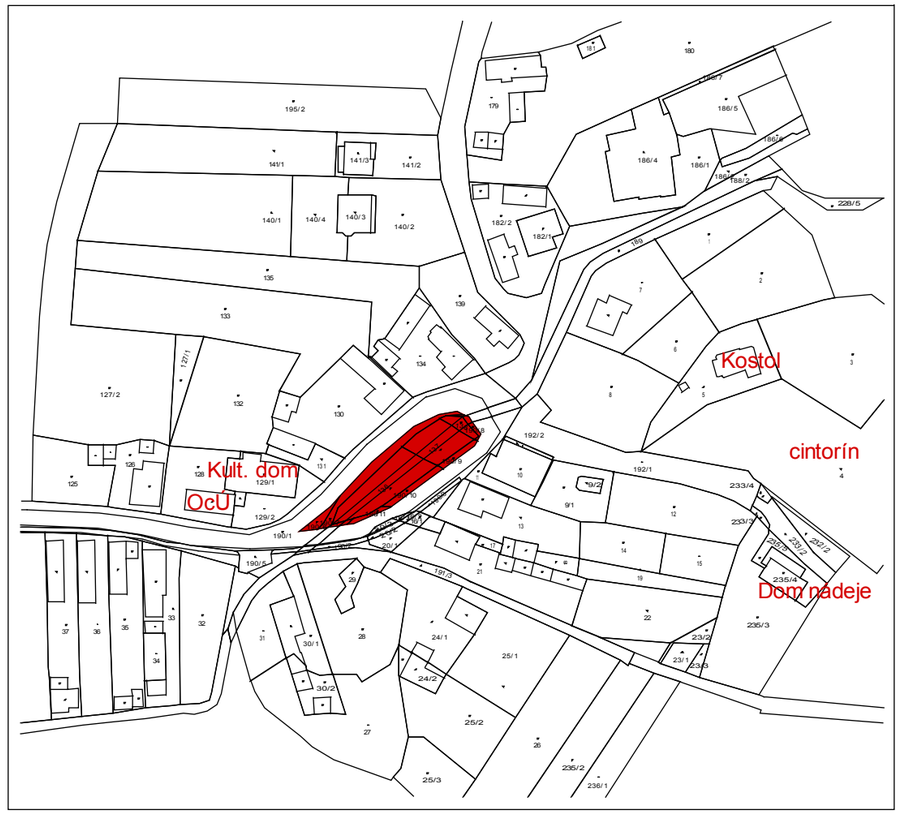

SITUÁCIA ŠIRŠÍCH VZŤAHOV M 1:2000

S

ZODP.PROJEKTANT:	Ing.arch. Róbert Lajčiak - autorizovaný architekt, KUDLOVSKÁ 52, 066 01 HUMENNÉ	
PROJEKTANT, AUTOR:	Ing.arch. Róbert Lajčiak - autorizovaný architekt, 0905 428 600, r.lajciak@gmail.com	
INVESTOR :	Obec Dedačov, Dedačov 28, okres Humenné	FORMÁT 2 x A4
MIESTO :	Obec Dedačov, okr. Humenné, p.č. 190/7	DÁTUM 05 / 2015
ÚPRAVA - REKONŠTRUKCIA VEREJNÁHO PARKU V OBCI DEDAČOV		MIERKA 1:400
OBSAH VÝKRESU : **SITUÁCIA**		Č. VÝKRESU **01.**