

LEGENDA STOŽIAROV A SVIETIDIEL:

- J-jednoduchý betónový stožiar - distribučnej NN vedenia v.9m resp. 10,5 m - existujúci
- D-dvojitý betónový stožiar - distribučnej NN vedenia v.9m resp. 10,5 m - existujúci
- J-jednoduchý drevený stožiar - vedenia v.10,5m - existujúci
- NOVONAVRHOVANÉ LED SVIETIDLO VO - ozn. A - 20 W- MONTÁŽ NA VÝLOŽNÍK dl. 1 resp. 1,5m
- NOVONAVRHOVANÉ LED SVIETIDLO VO - ozn. B - 29 W- MONTÁŽ NA VÝLOŽNÍK dl. 1 resp. 1,5m
- NOVONAVRHOVANÉ LED SVIETIDLO VO - ozn. C - 39 W- MONTÁŽ NA VÝLOŽNÍK dl. 1 resp. 1,5m
- 44

NOVONAVRHOVANÉ LED SVIETIDLO VO - ozn. B - S OZNAČENÍM POPISNÉHO ČÍSLA SVIETIDLA - doplnené svietidlo
- V

45

NOVONAVRHOVANÉ LED SVIETIDLO VO - ozn. B - S OZNAČENÍM POPISNÉHO ČÍSLA SVIETIDLA A symbolom V - že sa jedná o vymenené svietidlo
- s40

s41

OZNAČENIE JESTVUJÚCICH STOŽIAROV DISTRIBUČNEJ NN SIETE - POPISNÝM ČÍSLOM
- 93

SUPISNÉ A POPISNÉ ČÍSLO OBJEKTU
- RVO

NOVONAVRHOVANÝ ROZVÁDZAČ VEREJNÉHO OSVETLENIA - PILIEROVÝ

Vyšná roveň



ulica č.4

ulica č.3

ulica č.1

Hankovce

Baňa

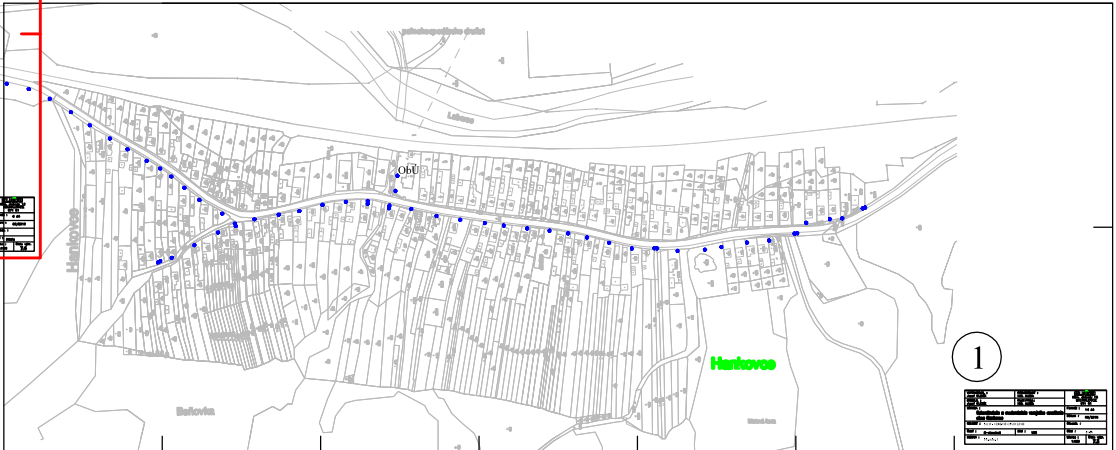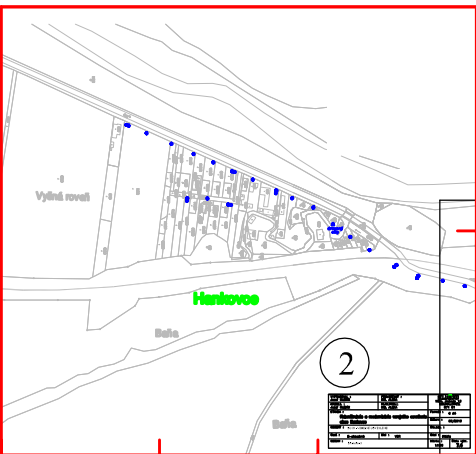

2

VYPRACOVAL : Jozef OLEXÍK	PROJEKTANT : ING. ALEXA	<div><div></div><div>Nám. slobody 13 MICHALOVCE 071 01</div></div>	
KRESLIL : Jozef OLEXÍK	HLAV.PROJ.: ING. ALEXA	Formát : 6 A4	Dátum : 06/2015
STAVBA : Rekonštrukcia a modernizácia verejného osvetlenia obce Hankovce		Čís.zak. : Účel : štúdia	
OBJEKT : SO 01 - VEREJNÉ OSVETLENIE			Číslo výkr. 7.4
Časť : E-stavebná	Diel : VSR	Mierka : 1:1000	
OBSAH : Situácia č. 2 - novonavrhaný stav			