


1PP NAVRHOVANÝ STAV

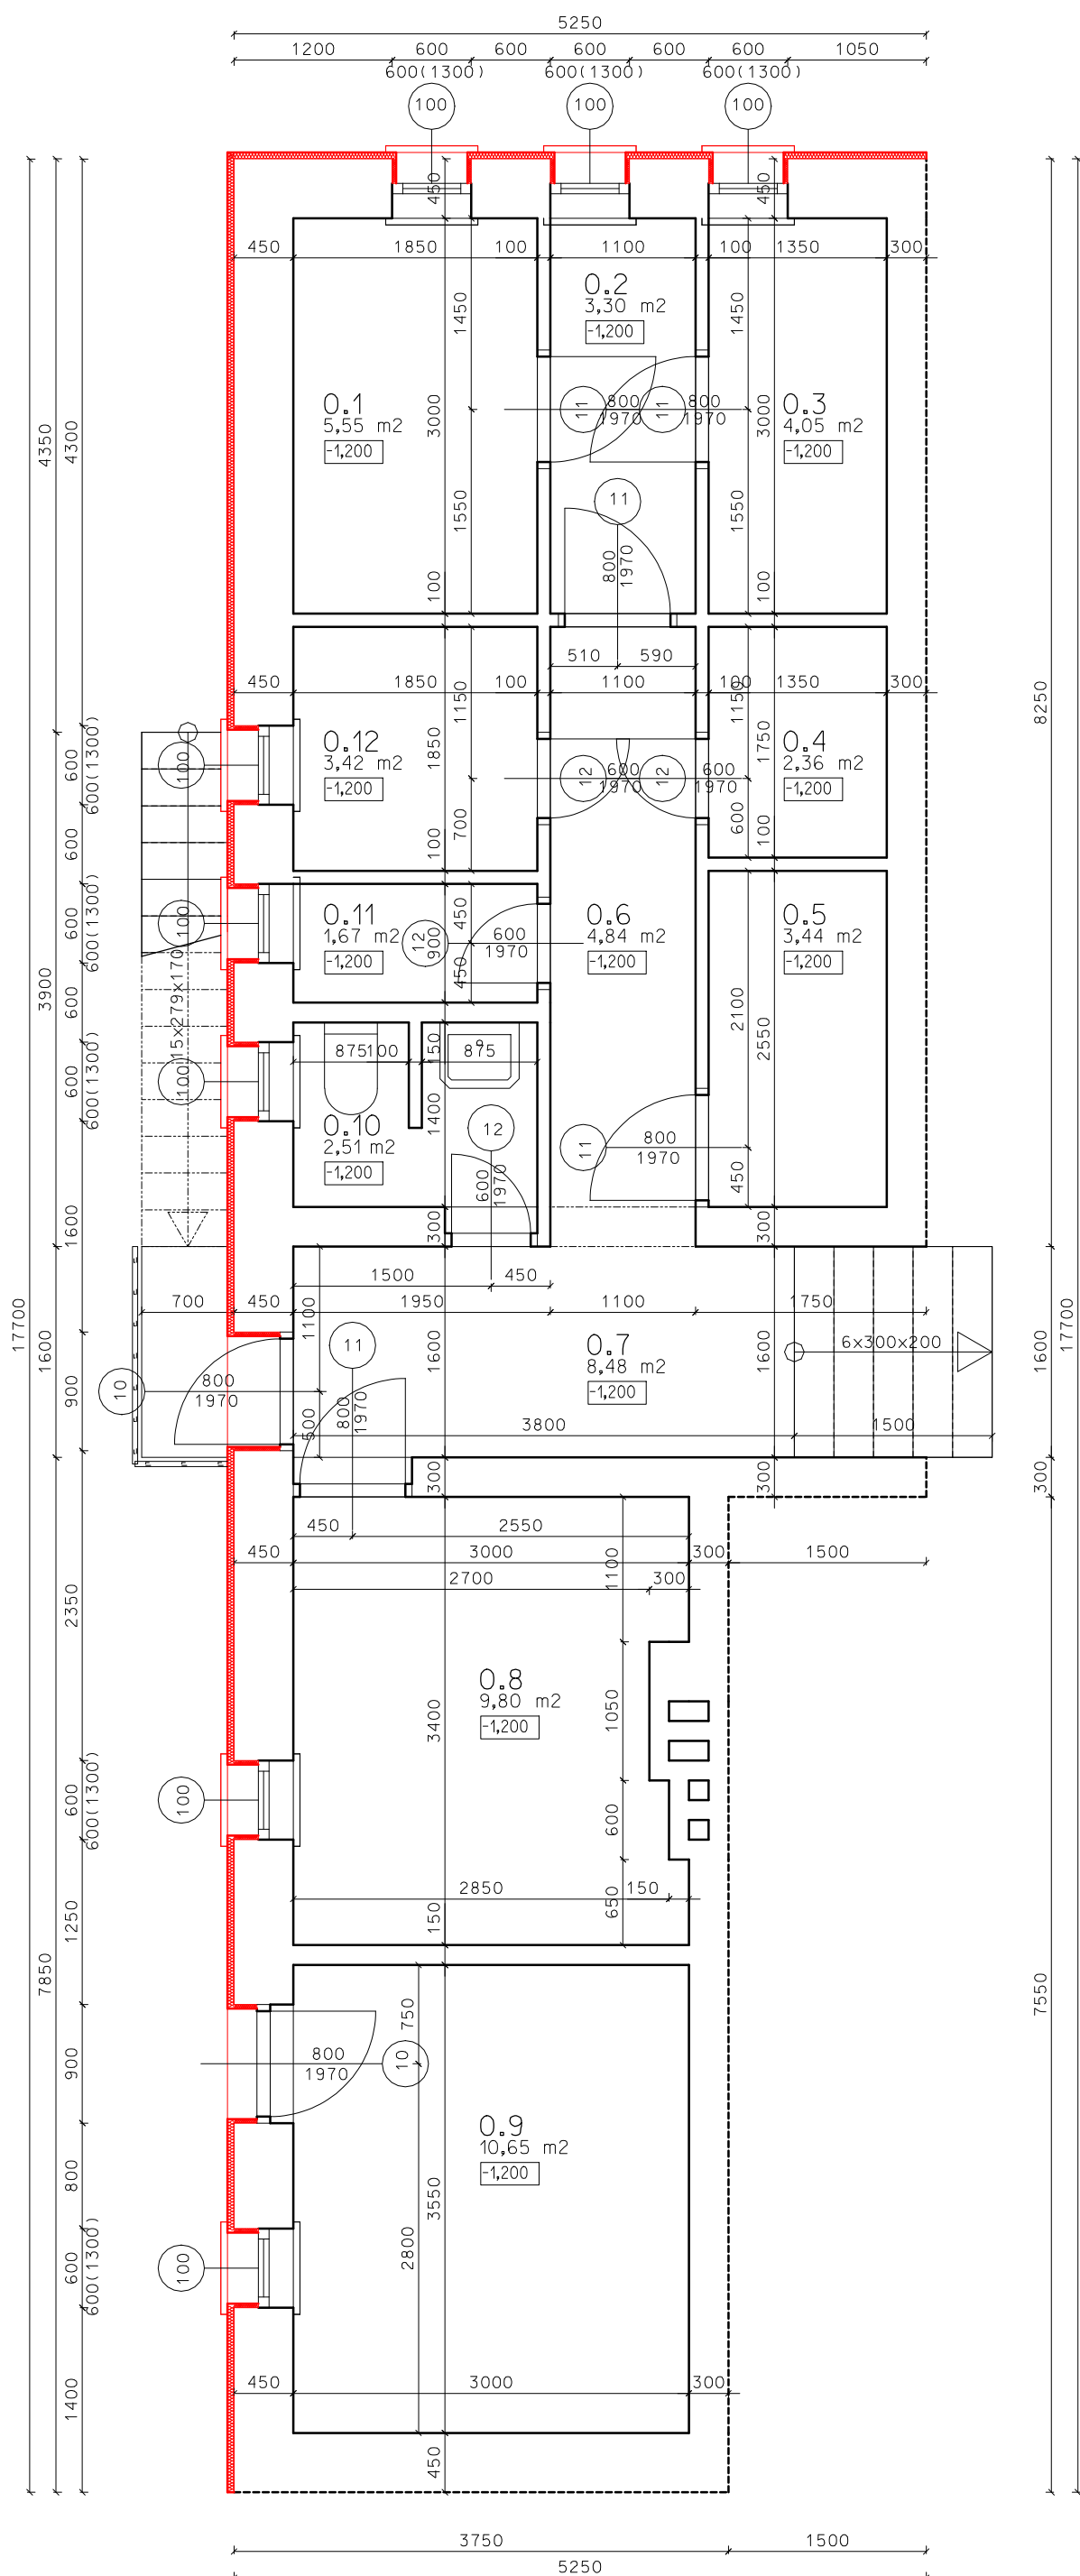

LEGENDA MIESTNOSTÍ

OZNAČENIE	ÚČEL MIESTNOSTI	PLOCHA	ÚPRAVA POVRCHU PODLÁH	ÚPRAVA POVRCHU STIEN
		m ²		
0.1	SKLAD	5,55	CEMENTOVÝ POTER	VPC OMIETKA
0.2	CHODBA	3,30	CEMENTOVÝ POTER	VPC OMIETKA
0.3	SKLAD	4,05	CEMENTOVÝ POTER	VPC OMIETKA
0.4	SKLAD	2,36	CEMENTOVÝ POTER	VPC OMIETKA
0.5	SKLAD	3,44	CEMENTOVÝ POTER	VPC OMIETKA
0.6	CHODBA	5,20	CEMENTOVÝ POTER	OLEJ.NÁTER v1300mm,VPC OMIETKA
0.7	VSTUP	8,48	CEMENTOVÝ POTER	OLEJ.NÁTER v1300mm,VPC OMIETKA
0.8	KOTOLŇA	9,80	CEMENTOVÝ POTER	VPC OMIETKA
0.9	VODAREŇ	10,65	CEMENTOVÝ POTER	VPC OMIETKA
0.10	WC	2,51	KERAMICKÁ DLAŽBA	KER.OBKLAD v1300mm,VPC OMIETKA
0.11	SPRCHA	1,67	KERAMICKÁ DLAŽBA	VPC OMIETKA
0.12	ŠATŇA	3,42	KERAMICKÁ DLAŽBA	VPC OMIETKA

	projektovanie stavieb Lomnický štít, ul. Hviezdoslavská 101 0905 820 565	
	PROJEKTANT : Ing. Rastislav ŠLODIČÁK 4871*SP*11	
	INVESTOR : OBEC KAMIEŇKA	
	STAVBA KÚ KAMIEŇKA, parcela č.190/30 ZNÍŽENIE ENERGETICKEJ NÁROČNOSTI VIACÚČELOVÉ ZARIADENIE OBCE	DATUM : 12/2015 POČET A4 : 2. STUPEN : PD PRE STAV. POV.
OBSAH 1PP NAVRHOVANÝ STAV		ČÍSLO VÝKRESU : 10,