



POHĽAD SEVEROVÝCHODNÝ

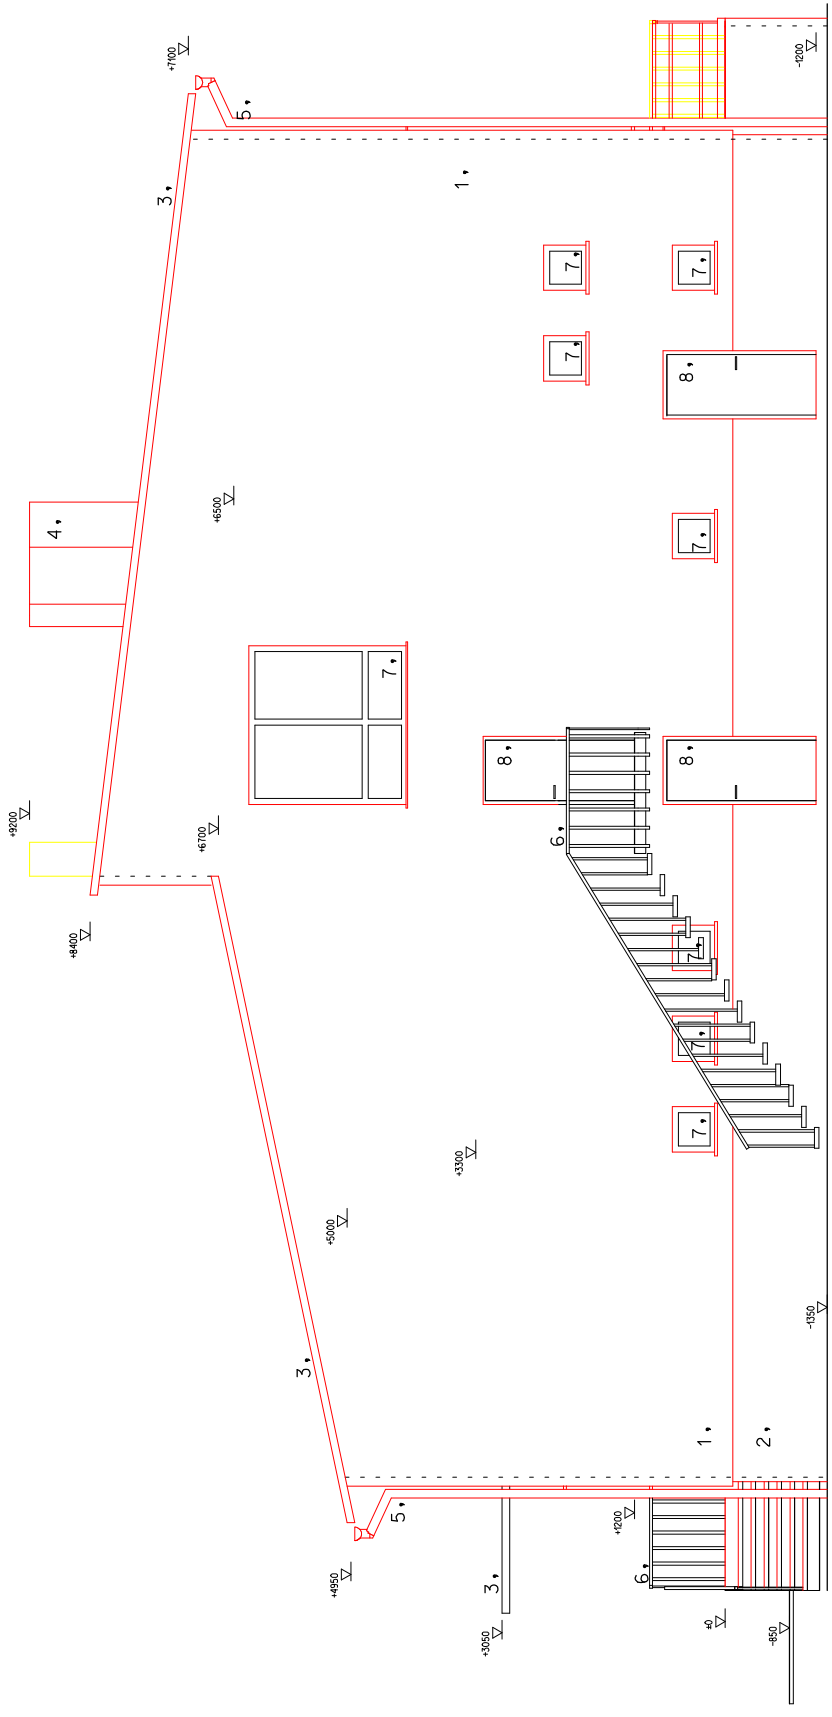

POHĽAD JUHOVÝCHODNÝ

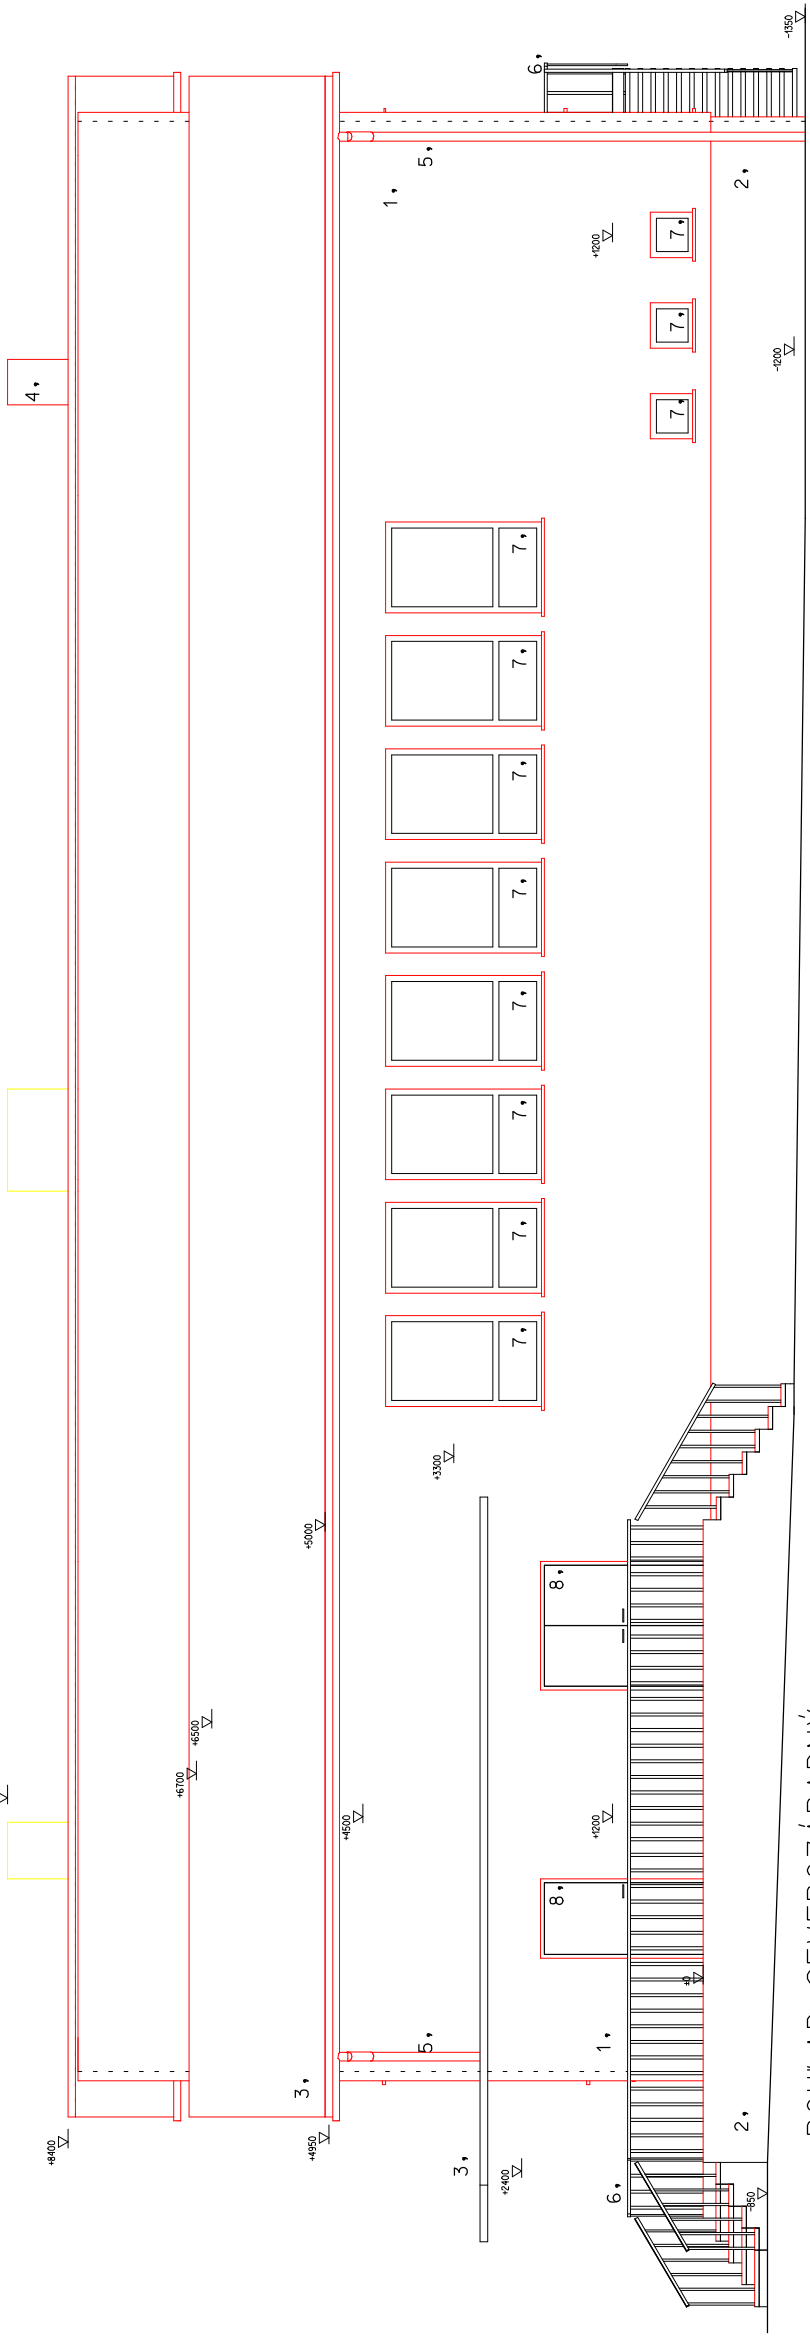

POHĽAD SEVEROZÁPADNÝ

LEGENDA MATERIÁLOV :

- 1. EXTERIÉROVÁ OMIETKA ŠKRABANÁ
- 2. OBKLAD SKLA MARMOLIT
- 3. STREŠNÁ KRYTINA FeZn PLECH
- 4. KÓMINOVÉ TELESO
- 5. OKAPOVÝ SYSTÉM FeZn
- 6. OCELOVÁ KONŠTRUKCIA ZÁBRADLIA
- 7. OKENNÉ KONŠTRUKCIE
- 8. DVERNÉ KONŠTRUKCIE
- 9. OCELOVÁ KONŠTRUKCIA RAMPY IMOBILNÝCH

LEGENDA FARIEB :

- STÁVAJÚCE KONŠTRUKCIE
- NOVONAVRHNUTÉ KONŠTRUKCIE
- BÚRACIE PRÁCE

Ing. Rastislav Slodičák
48711 SP
KONŠTRUKČNÝ
POSLEDNÝ
POSLEDNÝ

PROJEKTANT : Ing. Rastislav SLODIČÁK 48711-SP-11

INVESTOR : OBEC KAMIEŇKA

STANBA KÚ KAMIEŇKA, PARCELA Č.190/30
ZNÍŽENIE ENERGETICKEJ NÁROČNOSTI
VIACÚČELOVÉ ZARIADENIE OBCE

OBŠAH POHĽADY NAVRHOVANÝ STAV

ČÍSLO VÝKRESU : 14

MEŠKA : 1:100

PROJEKTANT : Ing. Rastislav Slodičák 48711-SP-11

INVESTOR : OBEC KAMIEŇKA

STANBA KÚ KAMIEŇKA, PARCELA Č.190/30
ZNÍŽENIE ENERGETICKEJ NÁROČNOSTI
VIACÚČELOVÉ ZARIADENIE OBCE

OBŠAH POHĽADY NAVRHOVANÝ STAV

ČÍSLO VÝKRESU : 14

MEŠKA : 1:100