




projektovanie stavieb

0905 820 565

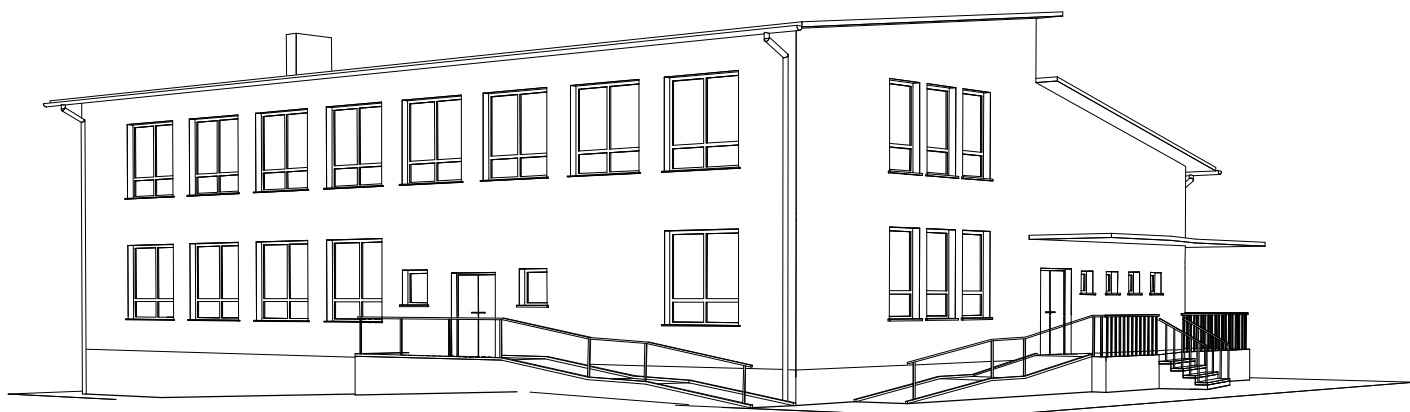

A : Technická časť :

SPRIEVODNÁ TECHNICKÁ SPRÁVA

B : Výkresová časť :

|                   |                                       |
|-------------------|---------------------------------------|
| Výkres číslo 1 :  | SITUÁCIA ŠIRŠÍCH VZŤAHOV 1:10000      |
| Výkres číslo 2 :  | SITUÁCIA ŠIRŠÍCH VZŤAHOV 1:5000       |
| Výkres číslo 3 :  | SITUÁCIA OSADENIA STAVBY 1:500        |
| Výkres číslo 4 :  | PODORYS 1PP JESTVUJÚCI STAV           |
| Výkres číslo 5 :  | PODORYS 1NP JESTVUJÚCI STAV           |
| Výkres číslo 6 :  | PODORYS 2NP JESTVUJÚCI STAV           |
| Výkres číslo 7 :  | REZ OBJEKTOM AA JESTVUJÚCI STAV       |
| Výkres číslo 8 :  | POHLADY JESTVUJÚCI STAV               |
| Výkres číslo 9 :  | POHLADY JESTVUJÚCI STAV V PERSPEKTÍVE |
| Výkres číslo 10 : | PODORYS 1PP NAVRHOVANÝ STAV           |
| Výkres číslo 11 : | PODORYS 1NP NAVRHOVANÝ STAV           |
| Výkres číslo 12 : | PODORYS 2NP NAVRHOVANÝ STAV           |
| Výkres číslo 13 : | REZ OBJEKTOM AA NAVRHOVANÝ STAV       |
| Výkres číslo 14 : | POHLADY NAVRHOVANÝ STAV               |
| Výkres číslo 15 : | POHLADY NAVRHOVANÝ STAV V PERSPEKTÍVE |



projektovanie stavieb

Lomnický štít, parcela č. 190/30

0905 820 565



PROJEKTANT : Ing. Rastislav SLODIČÁK 4871\*SP\*11

INVESTOR : OBEC KAMIENKA

STAVBA : KÚ KAMIENKA, parcela č. 190/30  
ZNIŽENIE ENERGETICKEJ NÁROČNOSTI  
VIACÚČELOVÉ ZARIADENIE OBCE

DATUM : 12/2015  
STUPEN : PD PRE STAV. POV.

OBSAH

ARCHITEKTONICKO-STAVEBNÉ RIEŠENIE