


POHLAD "A"

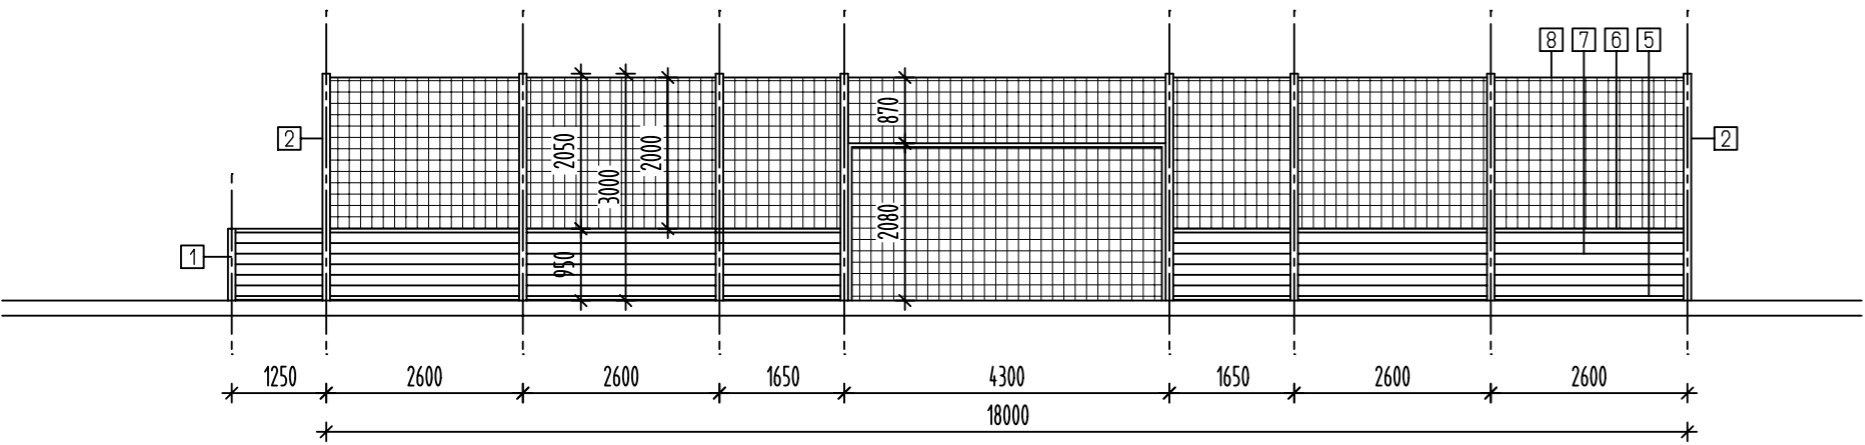

POHLAD "B"

- 1 - MALÝ SĎPIK - HLINÍKOVÝ PROFIL "H" - DL. 950 MM - 17 KS
- 2 - VEĽKÝ SĎPIK - HLINÍKOVÝ PROFIL "H" - DL. 3000 MM - 30 KS
- 3 - KOTEVNÁ PLATŇA 150X150X5 DO ZÁKLADU - 47 KS
- 4 - KOTEVNÁ SKRUTKA (ZÁVITNICA DL. 250 MM) %C 12- 4 KS/STĎPIK - 188 KS
- 5 - SPODNÝ OSADZOVAČÍ AL PROFIL - DL. 2500 MM - 13 KS
- 6 - HORNÝ (MADLO) UZATVÁRAČÍ AL PROFIL - DL. 2500 MM - 13 KS
- 7 - MANTINELOVÉ PROFILY- DL. 2560 MM - 6 KS/MODUL X 13 MODULOV - 78 KS
- 8 - OCHRANNÁ SIEŤ OKÁ 50 X 50 MM - 5200 X 2000 - 10 KS
- 9 - OSVETLENIE IHRISKA (DODÁVKA SVIETIEL) - 4 KS

P O Z N Á M K A :
ELEKTROINŠTALÁCIA PRE OSVETLENIE NIE JE PREDMETOM PROJEKTU A DODÁVKY

NÁZOV STAVBY	VIACÚČELOVÉ IHRISKO 18 x 33 M		
MIESTO	OBEC LIESKOVEC - PARC. Č. 2358		
STUPEŇ	PROJEKT PRE STAVEBNÉ POVOLENIE		
INVESTOR STAVBY	OBECNÝ ÚRAD LIESKOVEC	DÁTUM	04/2015
ZODPOVEDNÝ PROJEKTANT	ING. MÁRIA SALANCIOVÁ	MIERKA	1 : 100
PROJEKTANT	ING. DANA GAJDOŠOVÁ	FORMÁT	2 A4
ČASŤ	ASR	VÝKRES	A
OBSAH	POHLÁD NA MANTINEL - "A" - "B"		