



POHĽAD JUHOVÝCHODNÝ

-NOVÝ STAV

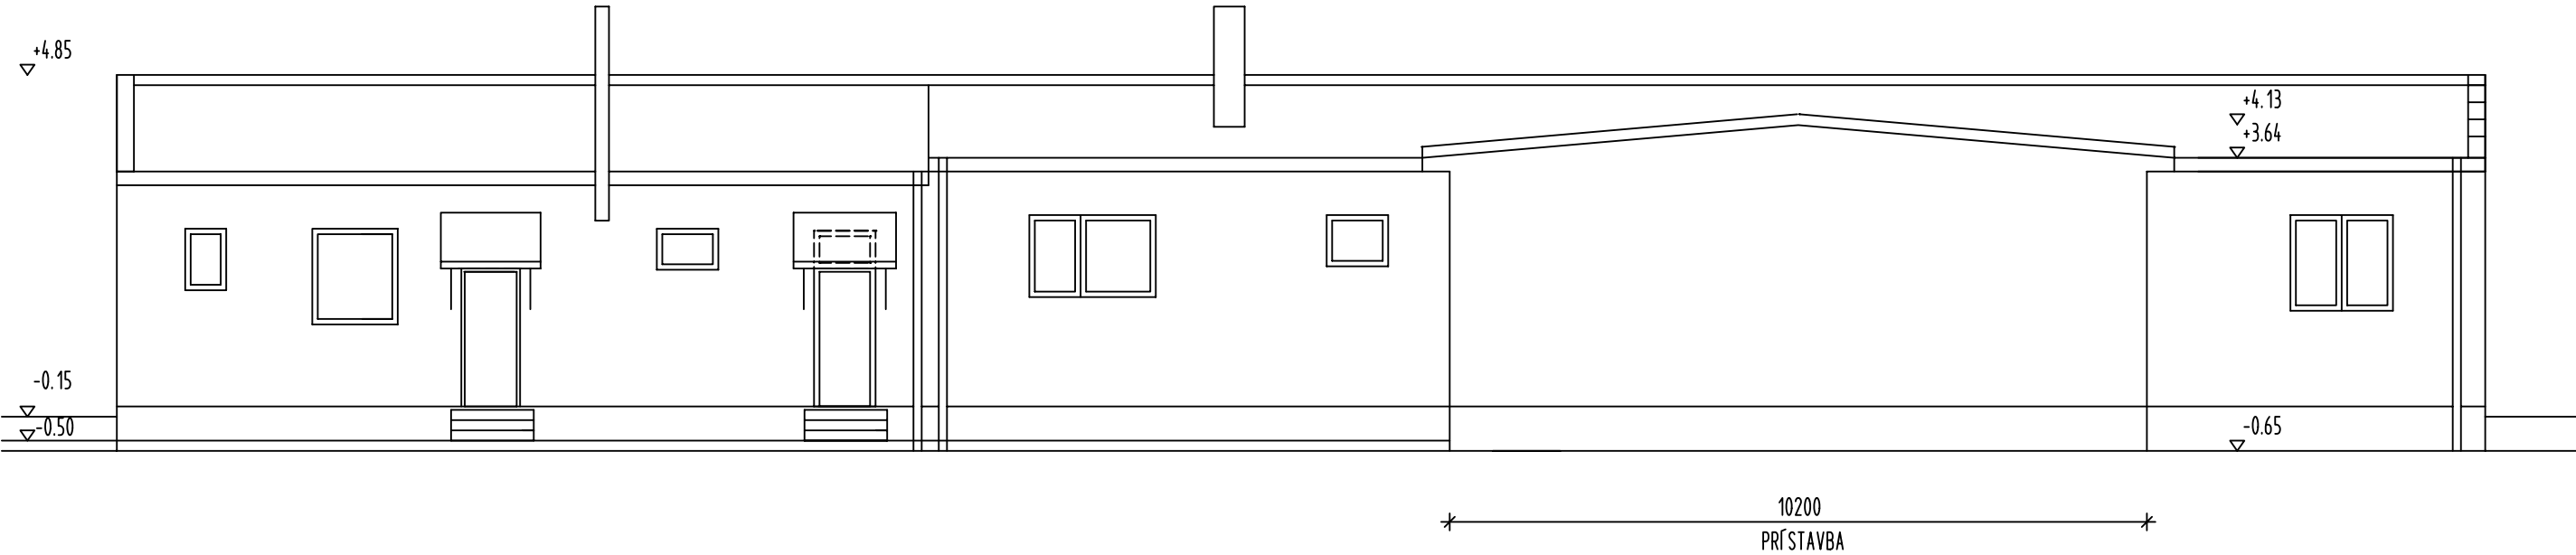

POHĽAD JUHOZÁPADNÝ

-NOVÝ STAV

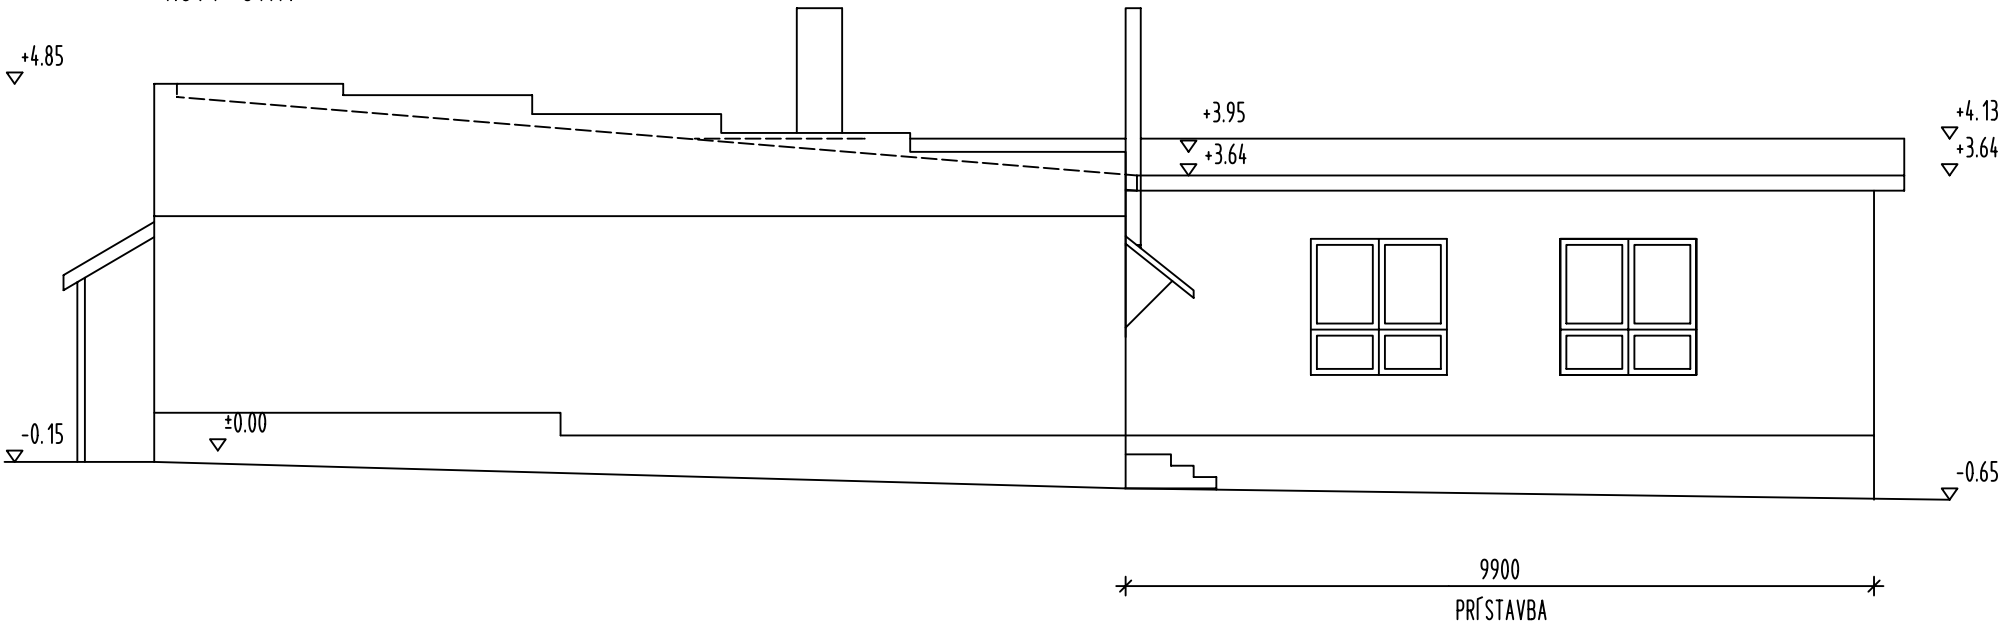

NÁZOV STAVBY	ZATEPLENIE KULTÚRNEHO DOMU LIESKOVEC		
MIESTO			
STUPEŇ	PROJEKT PRE STAVEBNÉ POVOLENIE		
INVESTOR STAVBY	OBEC LIESKOVEC	DÁTUM	12/2015
ZODPOVEDNÝ PROJEKTANT	ING. ARCH. KVETOSLAVA MIČÁKOVÁ	MIERKA	1 : 100
PROJEKTANT			
ČASŤ	ASR	FORMÁT	2 A4
OBSAH	POHĽAD JUHOVÝCHODNÝ, JUHOZÁPADNÝ NOVÝ STAV	VÝKRES	10