




POZDĹŽNY PROFIL
M 1:1000/100
VETVA "A"

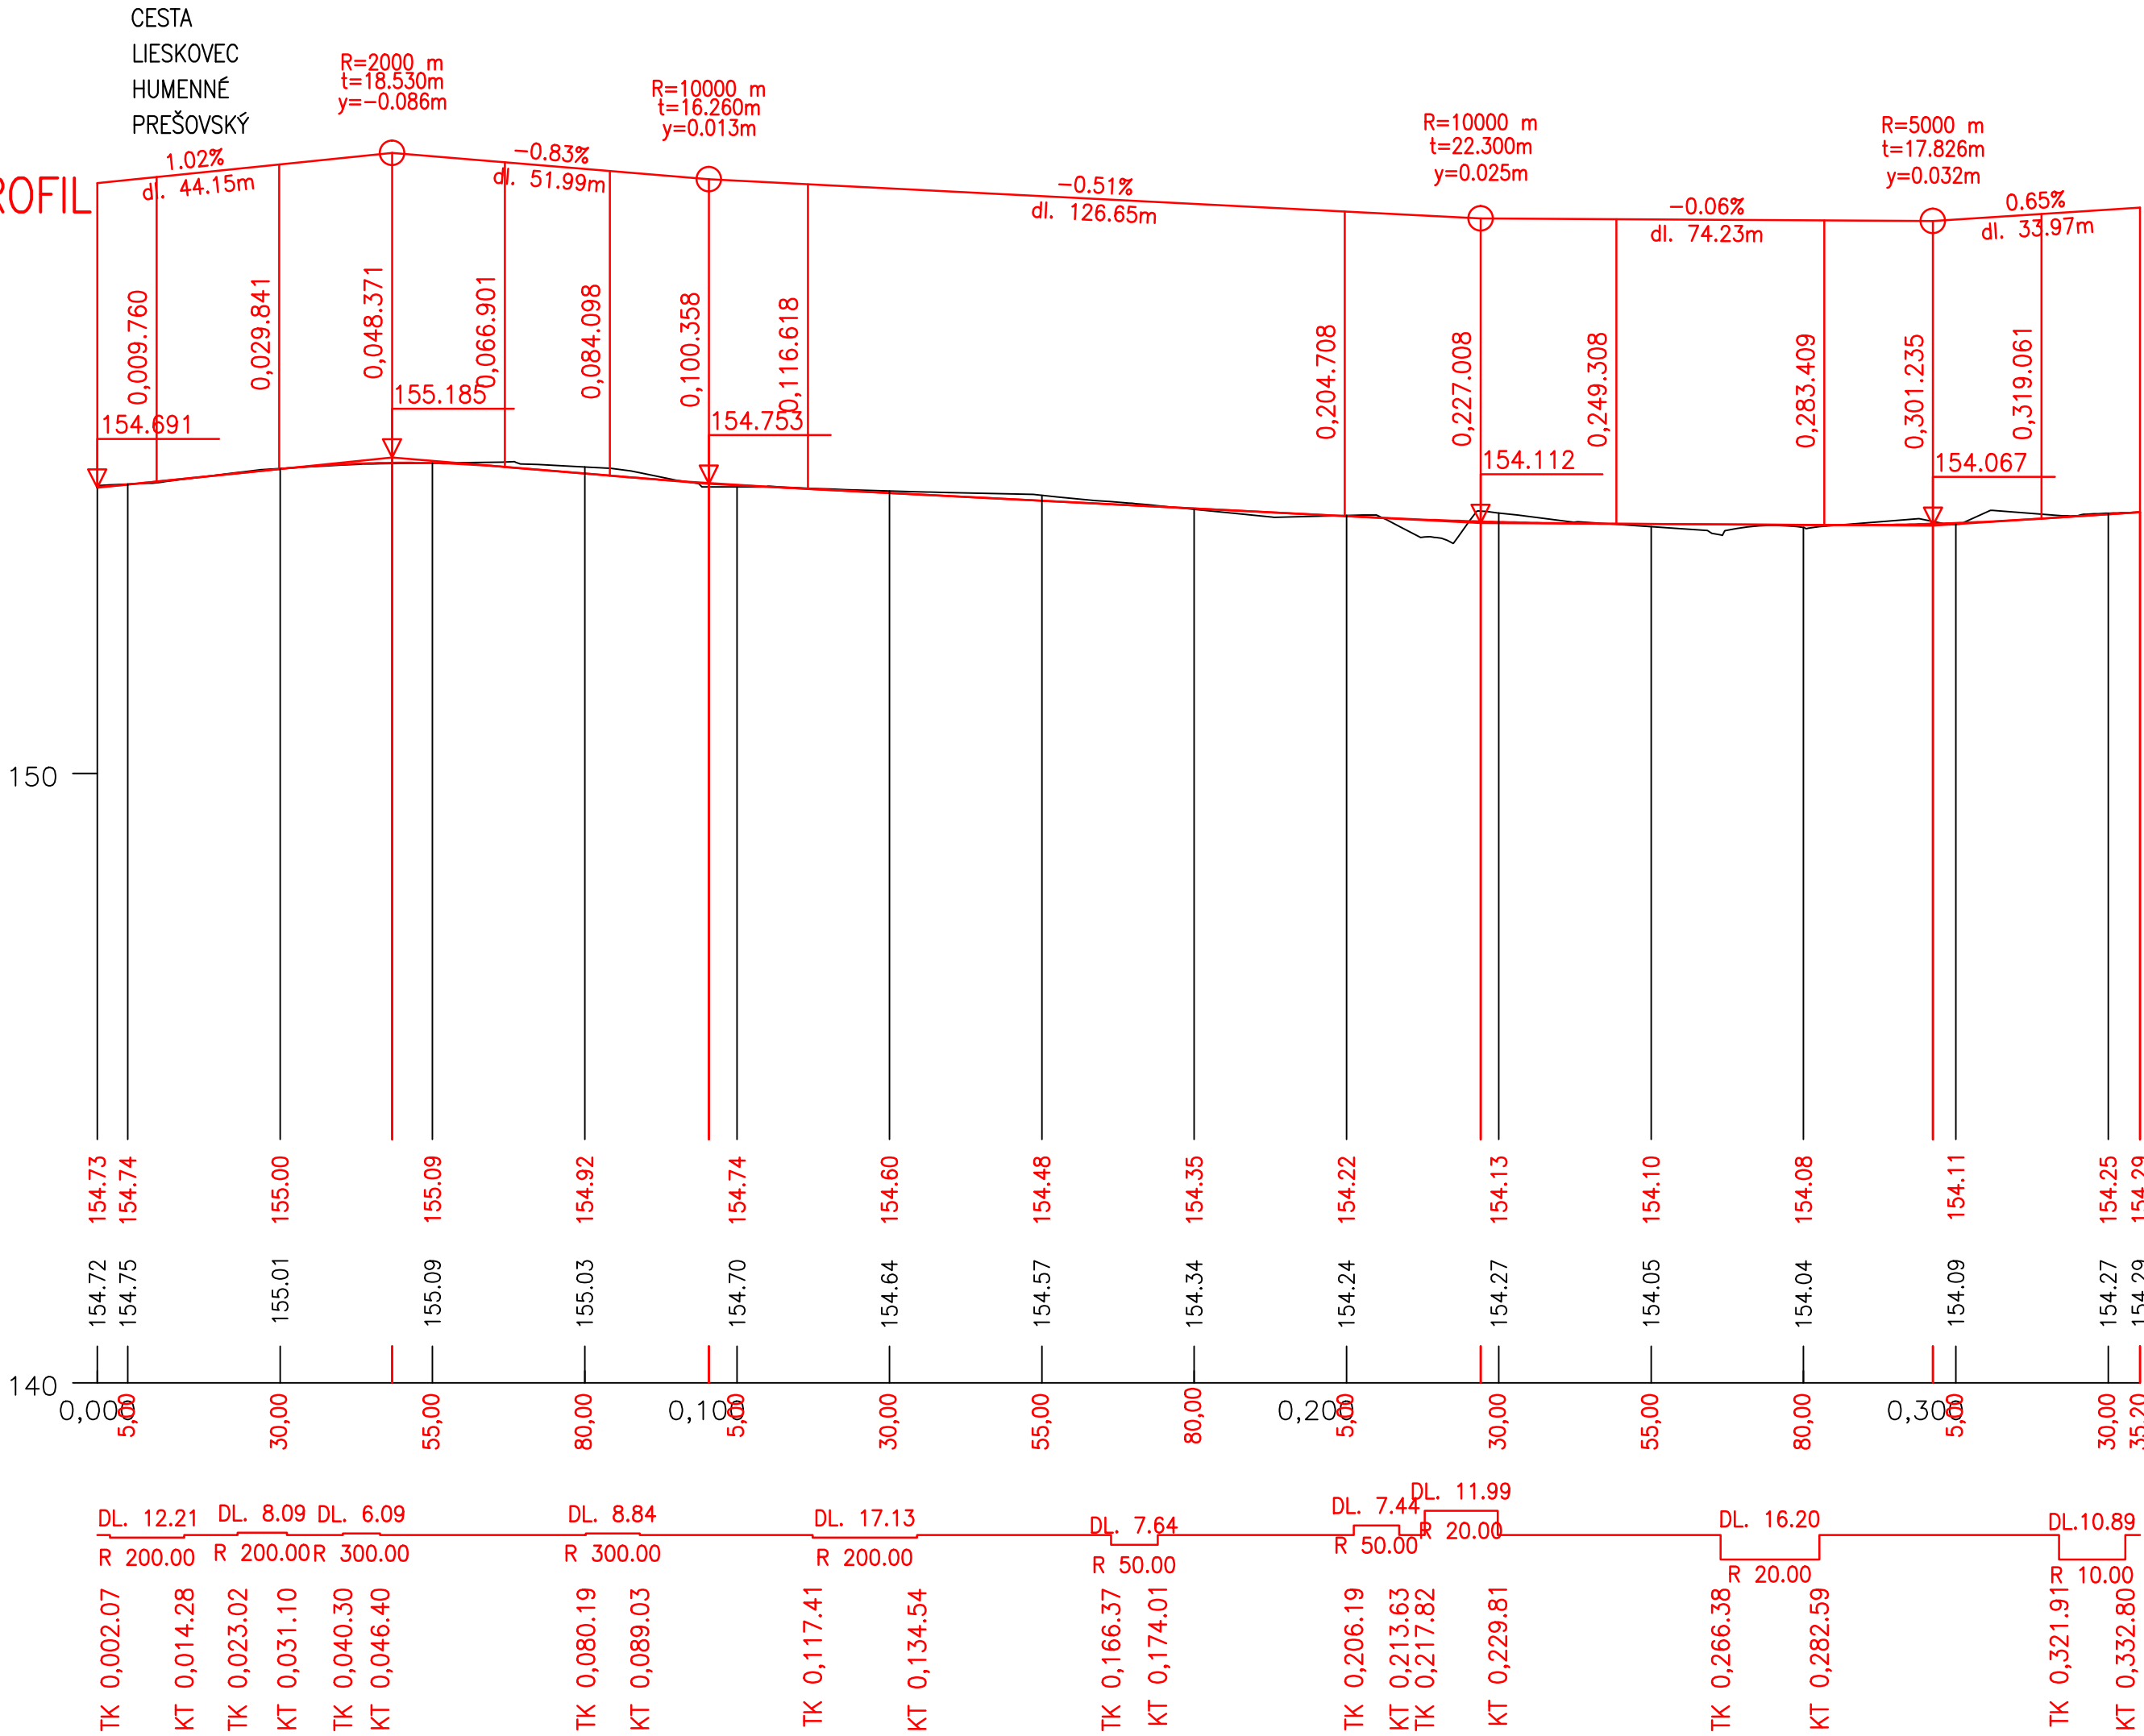

POZDĹŽNY PROFIL
M 1:1000/100
VETVA "B"

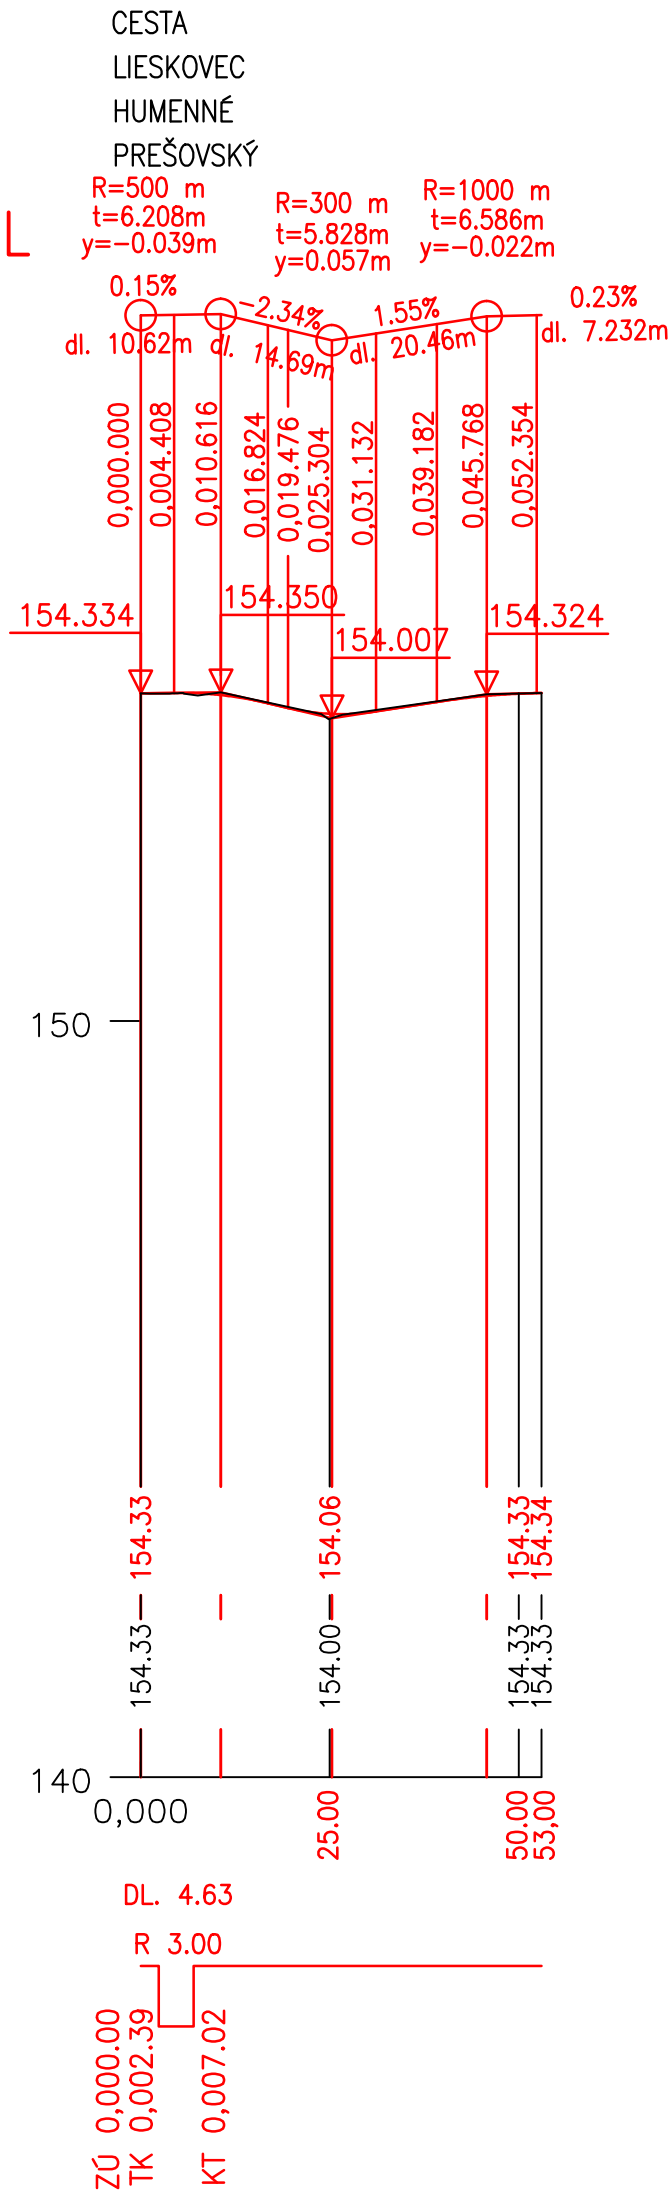

ZAMERAL : **GEOPROJEKT, s.r.o** Prešov - 04/2006
TRIEDA PRESNOSTI : 3
SÚRADNICOVÝ SYSTÉM : S-JTSK
VÝŠKOVÝ SYSTÉM : Bpv
MERAL: ING. J. JECH, J. KALINA

VYPRACOVAL :		ZODPOVEDNÝ PROJEKTANT :		TECHNICKÁ KONTROLA :		 PRODOSING spol. s r.o. Bardejovská 13, LUBOTICE			
ING. A. PULŠČÁK <i>Pušk</i>		ING. A. PULŠČÁK <i>Pušk</i>		ING. L. MAŠLEJ					
OBSTARAVATEĽ : OBEC LIESKOVEC, LIESKOVEC 122, 067 45 TOPOĽOVKA									
KRAJ : PREŠOVSKÝ		OKRES STAVBY : HUMENNÉ							
STAVBA :						stupeň :		formát :	
REKONŠTRUKCIA CHODNÍKA V OBCI LIESKOVEC						DSP		4 A4	
						dátum :		číslo zák. :	
						12/2015		568-11/15	
OBJEKT : 101-00 REKONŠTRUKCIA CHODNÍKA						mierka :		arch. číslo :	
						1:1000/100		568/15	
PRÍLOHA :						číslo prílohy :		číslo súpravy :	
POZDĽŽNÝ PROFIL – CHODNÍK VETVA "A" a "B"						04			

101-00