



VZOROVÝ PRIEČNY REZ MIMO VJAZDU DO DVOROV

M=1:50

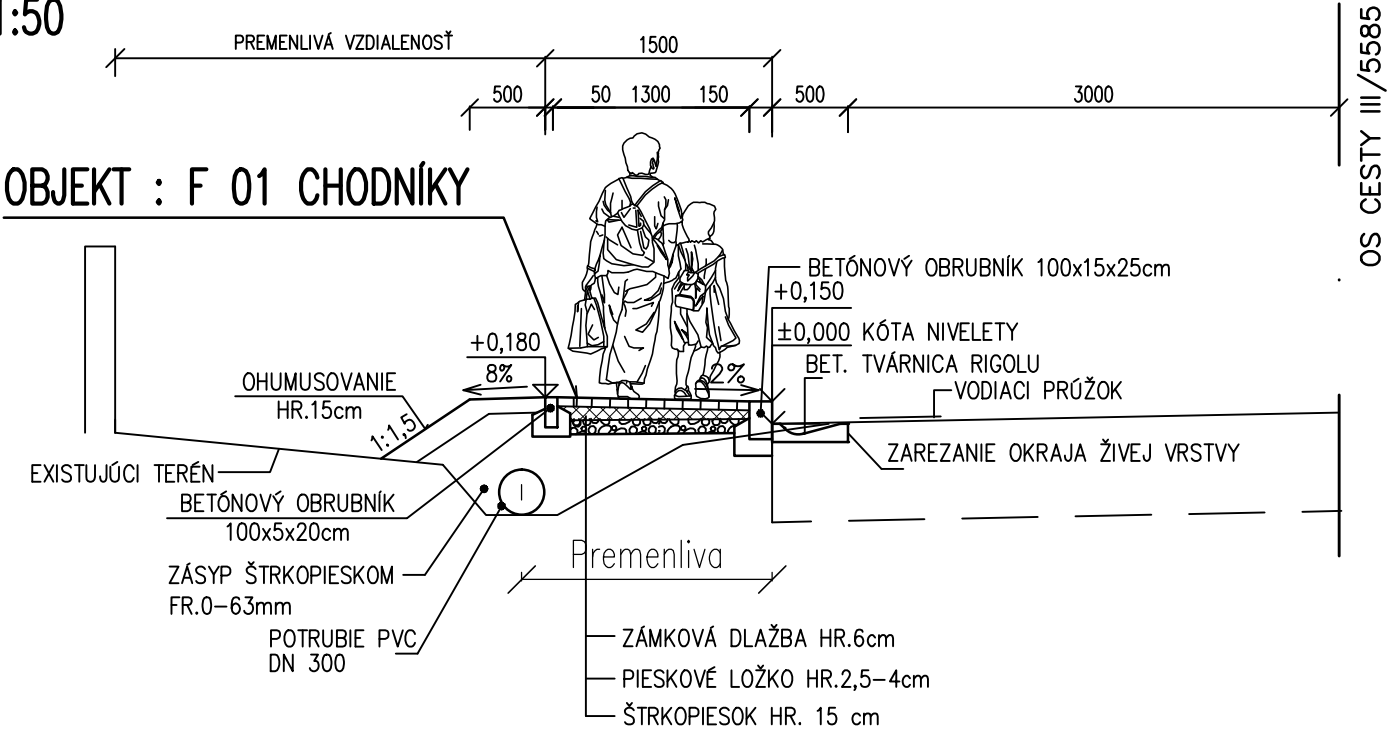


VZOROVÝ PRIEČNY REZ V MIESTE VJAZDU

M=1:50

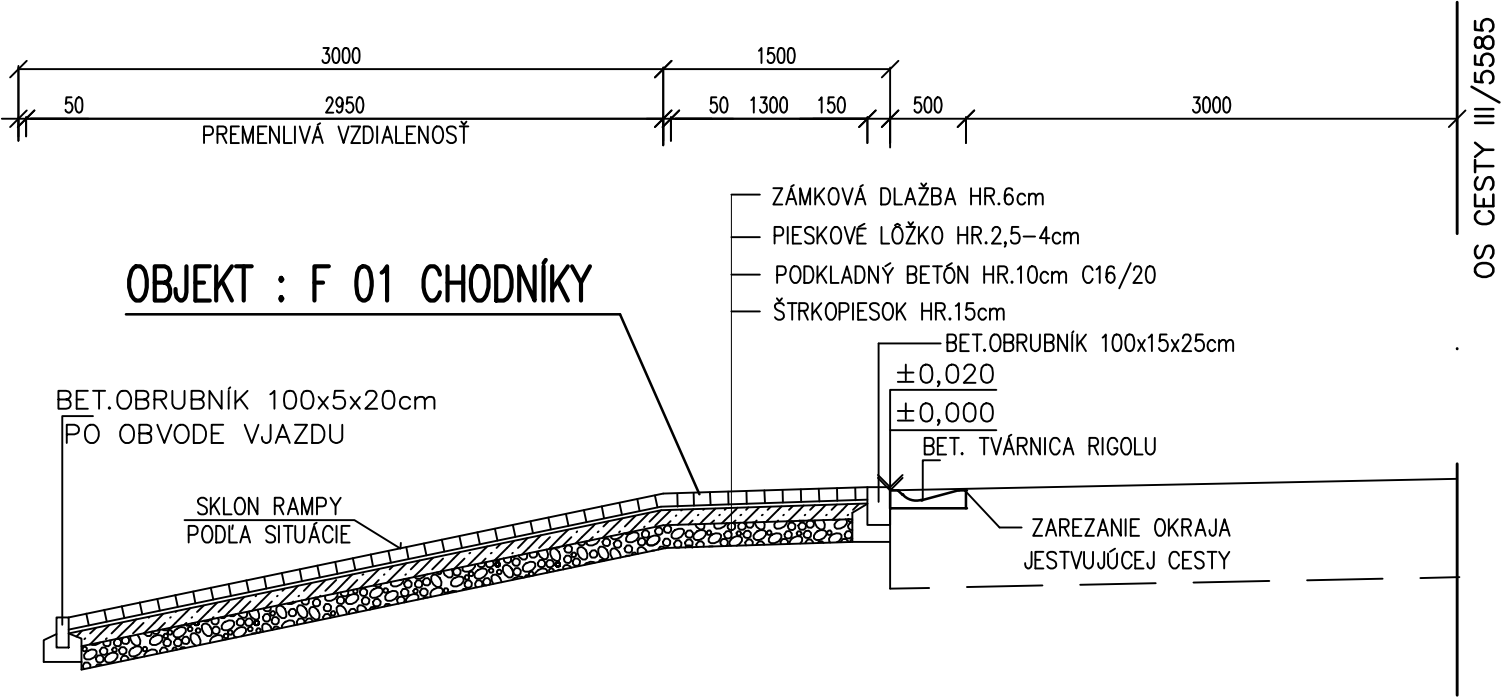

ÚPRAVA OBRUBNÍKA  
V MIESTE VJAZDU K POZEMKOM


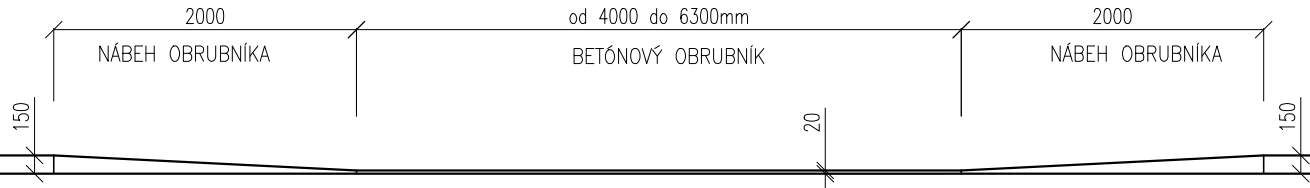


DOPLNENIE KONŠTRUKČNÝCH VRSTIEV VOZOVKY

ASFALTOVÝ BETÓN STREDNOZRNÝ	ACo11,50/70,II	EN 13108-1	50mm
OBAČOVANÉ KAMENIVO HRUBOZRNÉ	ACL16,50/70,II	EN 13108-1	80mm
ŠTRKODRVINA fr. 0-22mm	ŠD	STN 73 6126	200mm
ŠTRKODRVINA fr. 0-63mm	ŠD	STN 73 6126	250mm
SPOLU			580mm

DLÁŽDENÁ PRIEKOPA DL. 39,0m

M=1:50

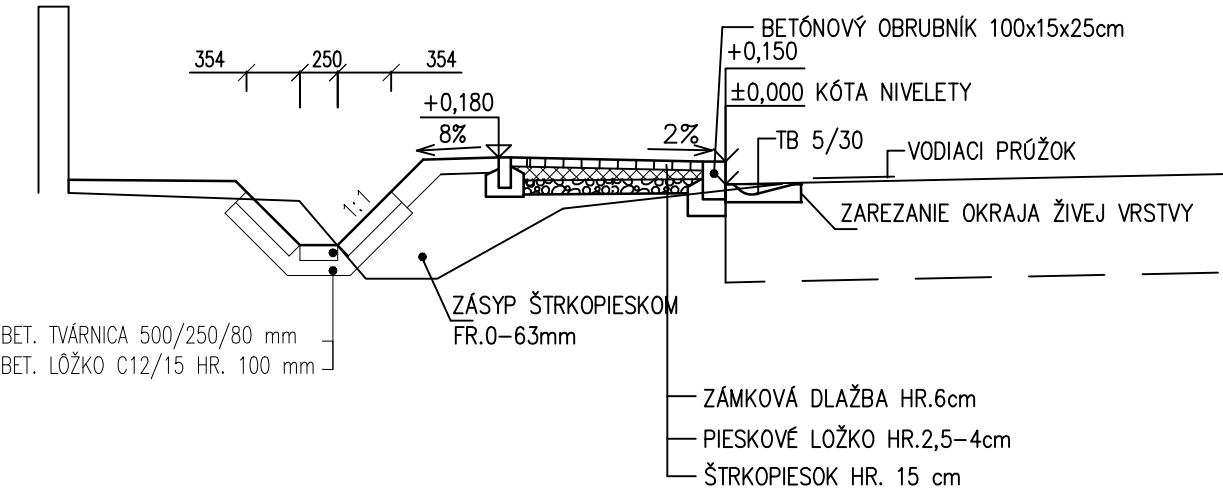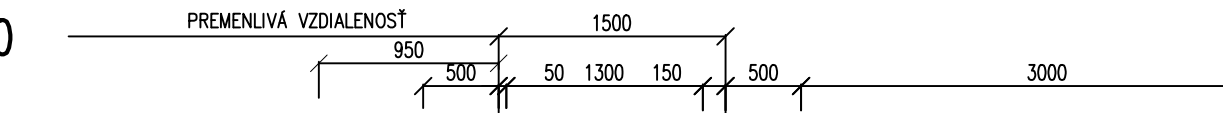

POZNÁMKA:  
VÝŠKOVÝ ROZDIEL MEDZI CESTNOU KOMUNIKÁCIOU A CHODNÍKOM V MIESTE PRIECHODU PRE CHODCOV A VJAZDU, MUSÍ BYŤ ZNÍŽENÝ NA 20mm.

101-00

VYPRACOVAL :		ZODPOVEDNÝ PROJEKTANT :	TECHNICKÁ KONTROLA :	 <b>PRODOSING</b> <small>spol. s r.o.</small>  Bardejovská 13, LUBOTICE	
ING. A. PULŠČÁK 		ING. A. PULŠČÁK 	ING. L. MAŠLEJ		
OBSTARAVATEĽ : OBEC LIESKOVEC, LIESKOVEC 122, 067 45 TOPOĽOVKA					
KRAJ : PREŠOVSKÝ		OKRES STAVBY : HUMENNÉ			
STAVBA :  <b>REKONŠTRUKCIA CHODNÍKA V OBCI LIESKOVEC</b>					
OBJEKT : 101-00 REKONŠTRUKCIA CHODNÍKA				stupeň : <b>DSP,DRS</b>	formát : <b>A4</b>
PRÍLOHA :  <b>VZOROVÉ PRIEČNE REZY</b>				dátum : <b>12/2015</b>	číslo zák. : <b>568-11/15</b>
				mierka : <b>1:50</b>	arch. číslo : <b>568/15</b>
				číslo prílohy : <b>06</b>	číslo súpravy :