
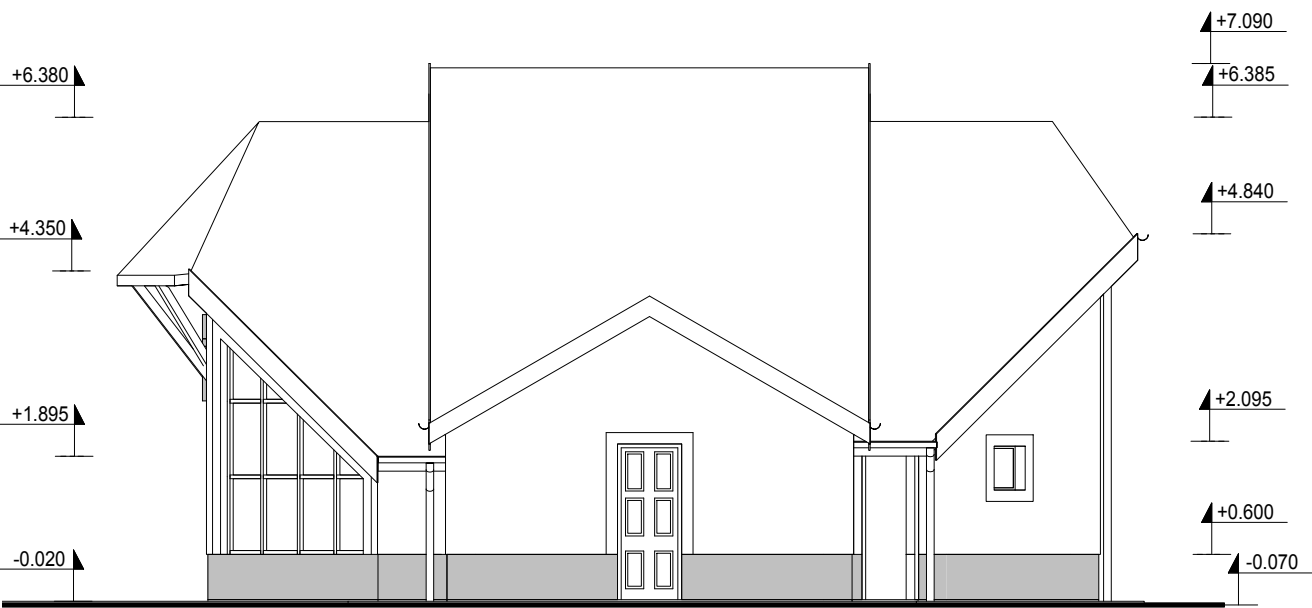


JUHO-ZÁPADNÝ POHĽAD

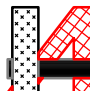

JUHO-VÝCHODNÝ POHĽAD

AUTOR	Ing. Ladislav Blácha	<div> INŽINIERSKA AGENTÚRA, s.r.o. Jarná 391/15, Vranov n/T TEL.: 057/4884280, MOB.: 0905668804</div>				
VYPRACOVAL	Ing. Martin Matisko					
PROJEKTANT	Ing. Ladislav Blácha					
INVESTOR	Obec Slovenská Volová, 067 22					
STAVBA	DOM SMÚTKU rekonštrukcia			ČÍSLO ZAK.	16ZK001	
					PROJEKT PRE STAVEBNÉ KONANIE	
MIESTO	kat. úz. Slovenská Volová	PARCELA	722/5, 722/1	DÁTUM	01/16	
ČASŤ	ASR	OBJEKT	SO - 01	FORMÁT	2xA4	
OBSAH VÝKRESU	POHĽADY JZ, JV- starý stav			MIERKA 1 : 100	Č.VÝKRESU 03	