


SEVERO-VÝCHODNÝ POHĽAD

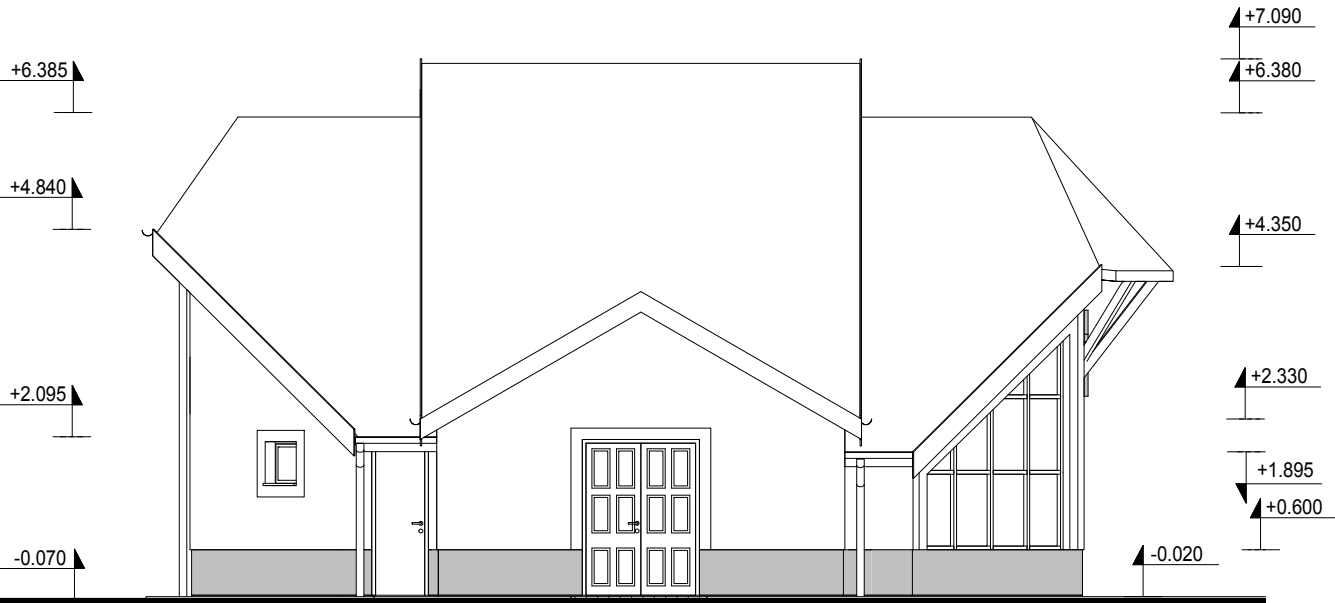

SEVERO-ZÁPADNÝ POHĽAD

AUTOR	Ing. Ladislav Blácha	<div><div><div><div></div><div></div></div><div>INŽINIERSKA AGENTÚRA ,s.r.o. Jarná 391/15, Vranov n/T TEL.: 057/4884280, MOB.: 0905668804</div></div></div>				
VYPRACOVAL	Ing. Martin Matisko					
PROJEKTANT	Ing. Ladislav Blácha					
INVESTOR	Obec Slovenská Volová, 067 22					
STAVBA	DOM SMÚTKU  rekonštrukcia				PROJEKT PRE STAVEBNÉ KONANIE	
MIESTO	kat. úz. Slovenská Volová	PARCELA	722/5, 722/1	DÁTUM	01/16	
ČASŤ	ASR	OBJEKT	SO - 01	FORMÁT	2xA4	
OBSAH VÝKRESU	POHLADY SV, SZ - starý stav				MIERKA 1 : 100	Č.VÝKRESU 04