


JUHO-VÝCHODNÝ POHĽAD

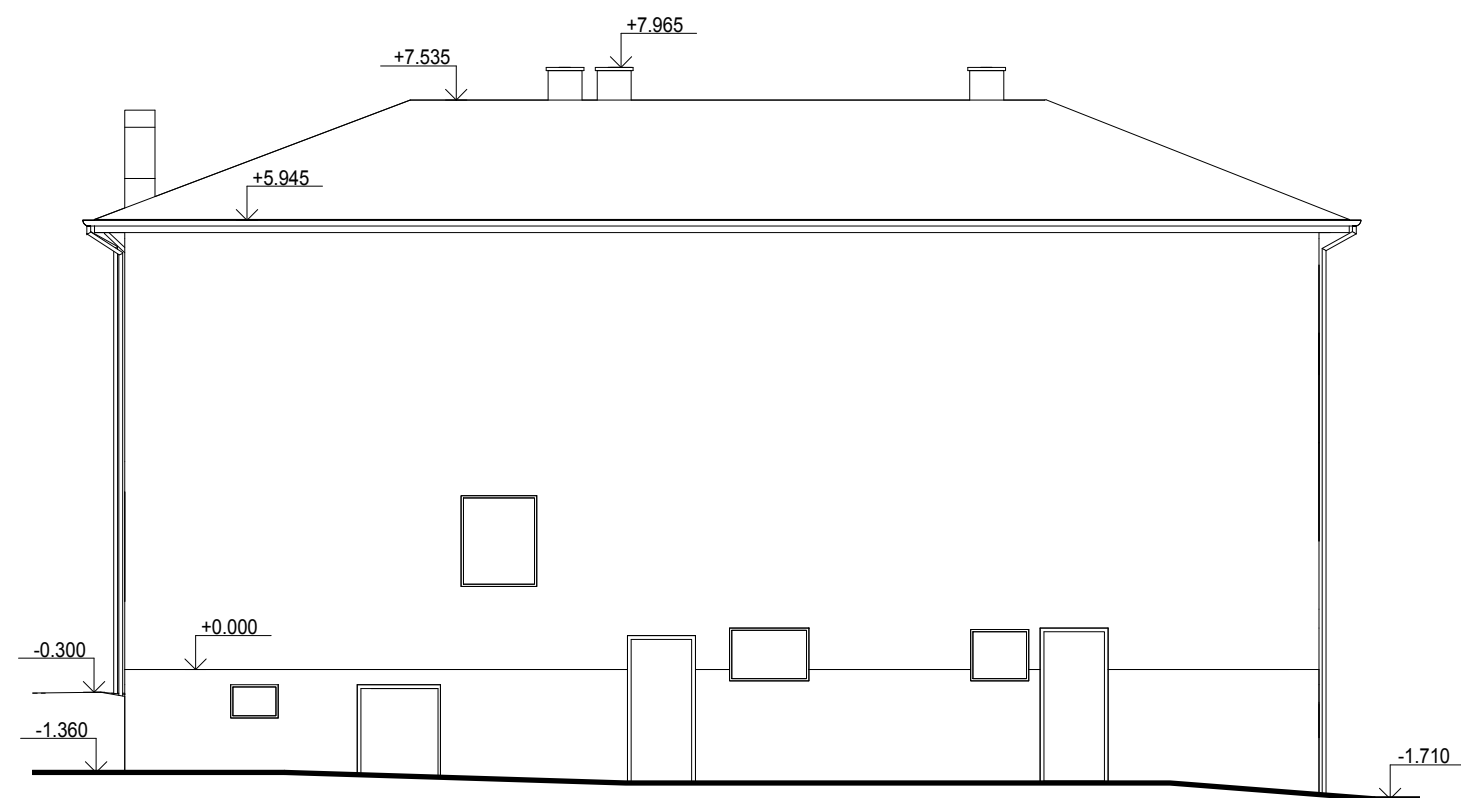

JUHO-ZÁPADNÝ POHĽAD

AUTOR	Ing. Ladislav Blacha			<div><div><div></div></div><div>INŽINIERSKA AGENTÚRA ,s.r.o. Jarná 391/15, Vranov n/T TEL.: 057/4884280, MOB.: 0905668804</div></div>	
VYPRACOVAL	Ing. Martin Matisko				
PROJEKTANT	Ing. Ladislav Blacha				
INVESTOR	Obec Topoľovka				
STAVBA	ZATEPLENIE OcÚ A KD S VYUŽITÍM OZE			ČÍSLO ZAK.	15ZK050
				PROJEKT PRE STAVEBNÉ KONANIE	
MIESTO	Topoľovka 1, kat. úz. Topoľovka	PARCELA	496	DÁTUM	12/15
ČASŤ	ASR	OBJEKT	SO - 01	FORMÁT	2xA4
OBSAH VÝKRESU	POHĽADY JV, JZ - starý stav			MIERKA 1 : 100	Č.VÝKRESU 05