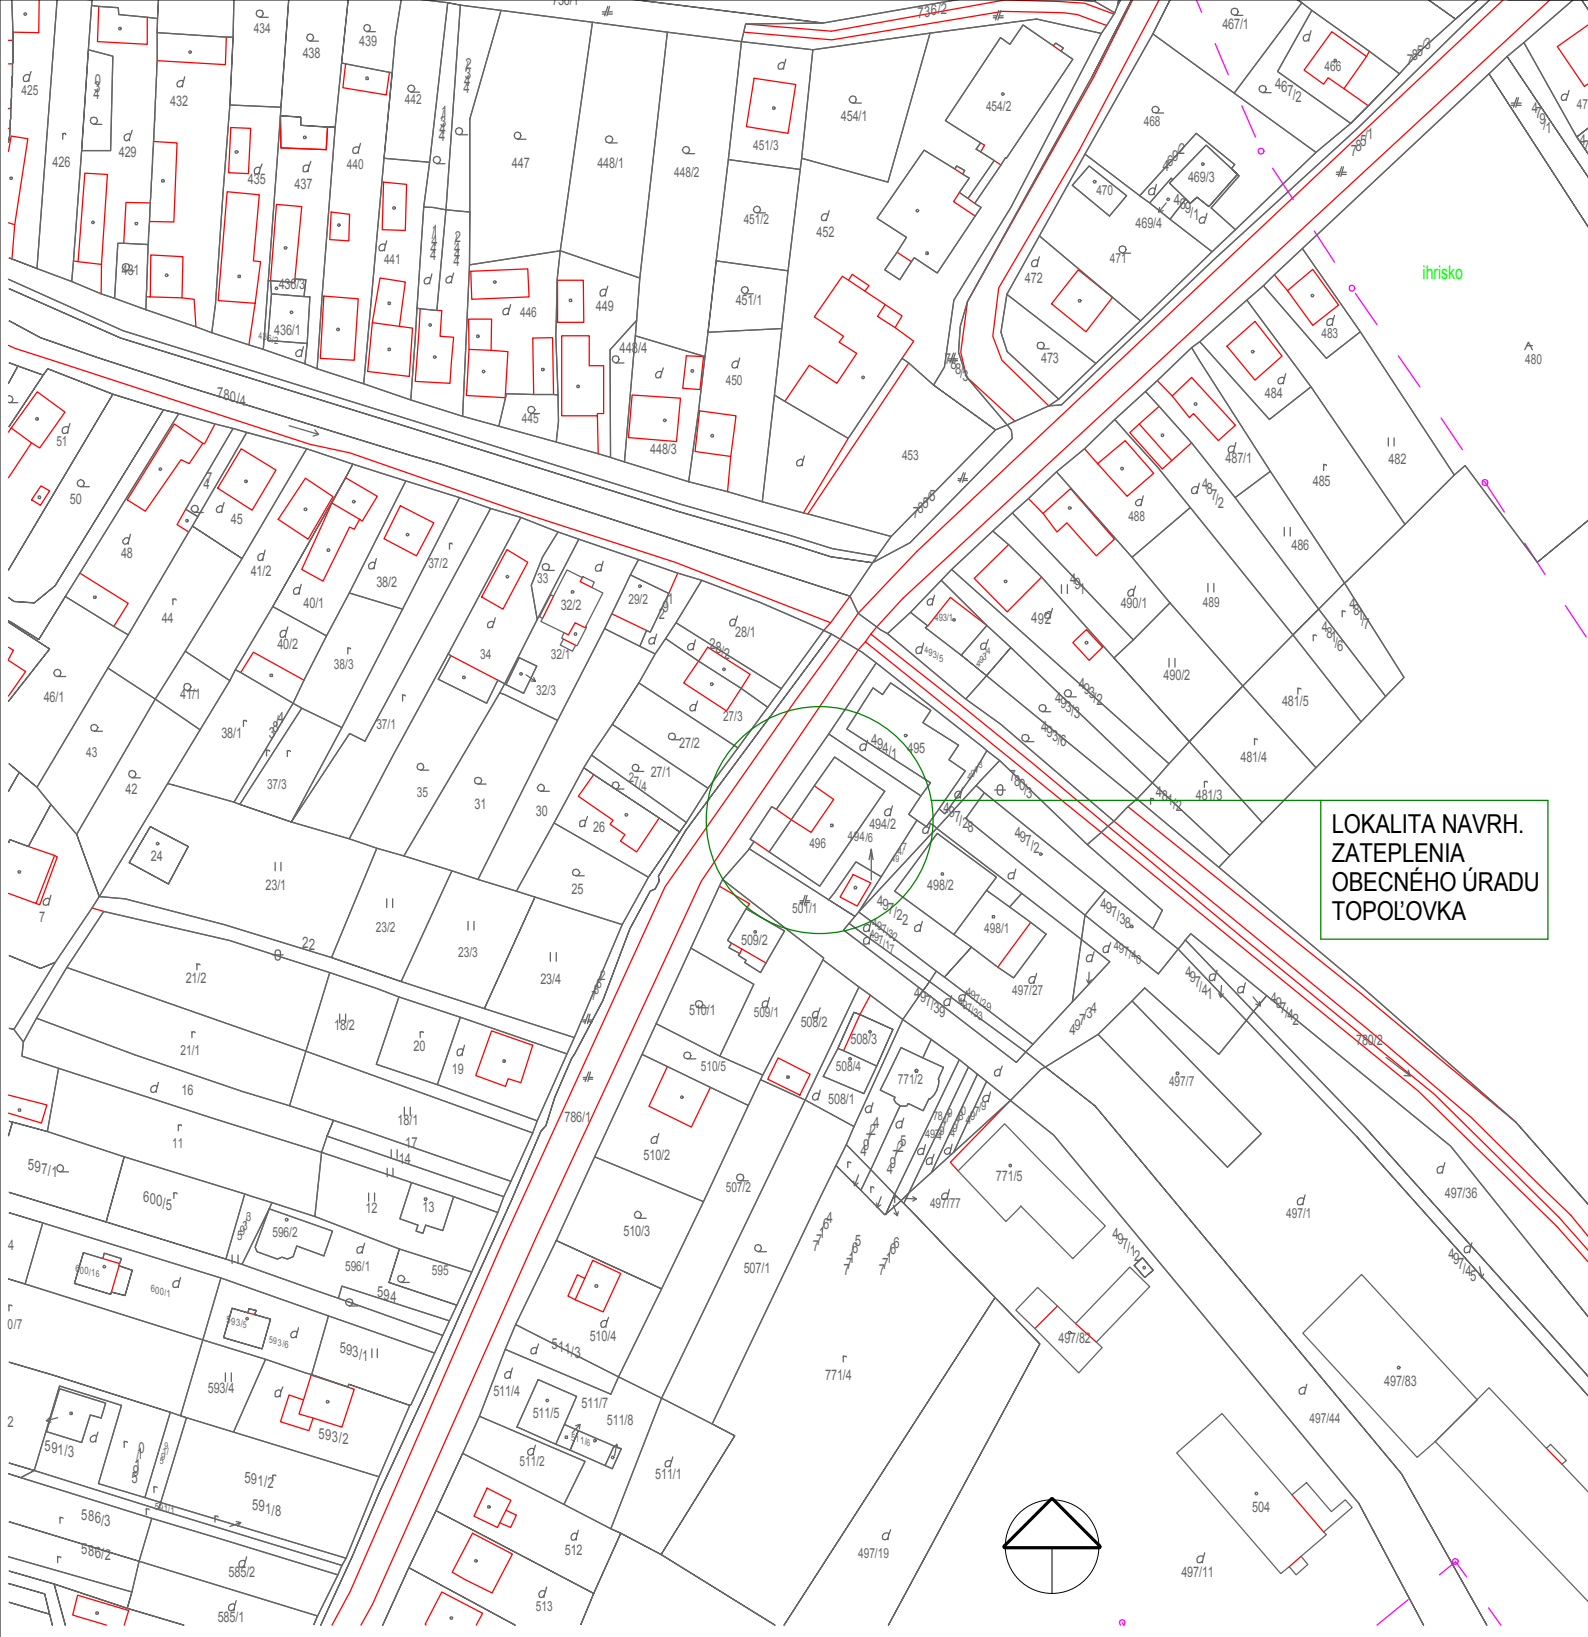

AUTOR	Ing. Ladislav Bľacha				
VYPRACOVAL	Ing. Martin Matisko				
PROJEKTANT	Ing. Ladislav Bľacha				
INVESTOR	Obec Topoľovka				
STAVBA	ZATEPLENIE OcÚ A KD S VYUŽITÍM OZE				
MIESTO	Topoľovka 1, kat. úz. Topoľovka	PARCELA	496	DÁTUM	12/15
ČASŤ	CELKOVÁ SITUÁCIA STAVBY	OBJEKT	SO - 01	FORMÁT	1xA4
OBSAH VÝKRESU	SITUÁCIA ŠIRŠÍCH VZŤAHOV			MIERKA 1 : 50	Č.VÝKRESU c01

INŽINIERSKA AGENTÚRA ,s.r.o.
Jarná 391/15, Vranov n/T
TEL.: 057/4884280, MOB.: 0905668804

ČÍSLO ZAK. 15ZK050

PROJEKT PRE STAVEBNÉ KONANIE