



A1 - miestna komunikácia funkčnej triedy C3
kategórie MO 4,25/30, km 0,000 - 0,33910
A3 - miestna komunikácia funkčnej triedy C3
kategórie MO 3,75/30, km 0,000 - 0,17182

- Povrchová úprava,

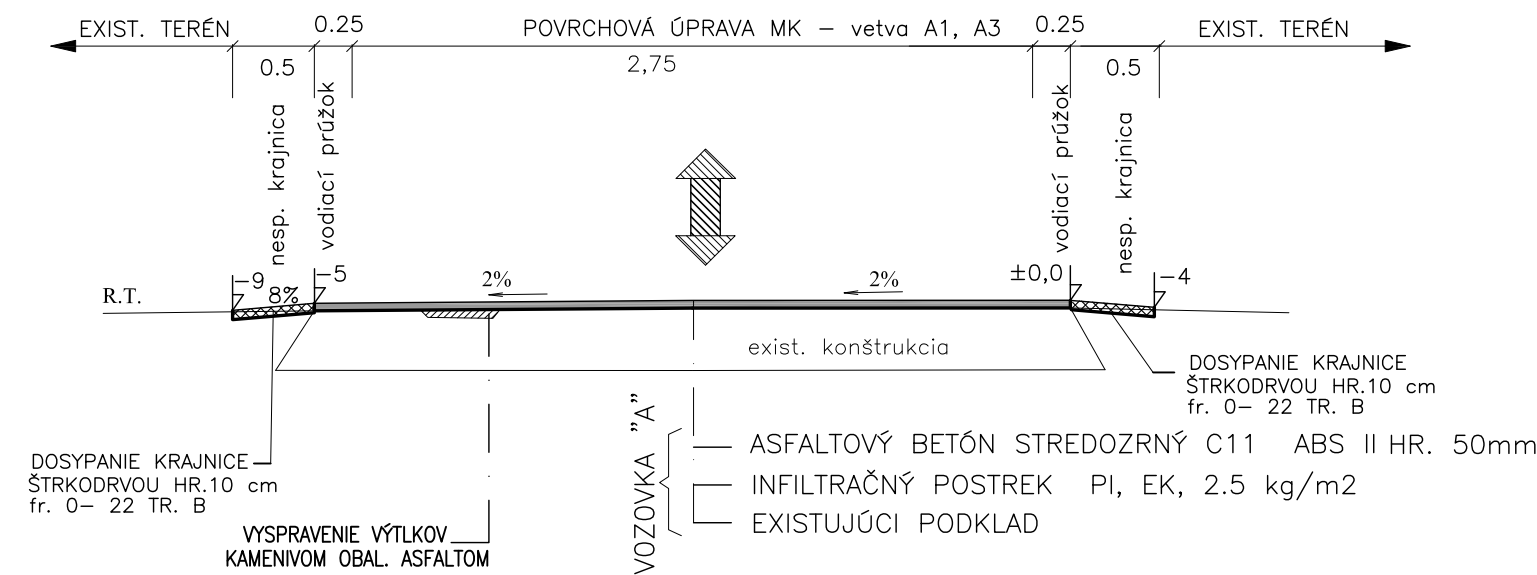


A2 - miestna komunikácia funkčnej triedy C3
kategórie MO 4,25/30, km 0,000 - 0,64393

- Povrchová úprava s podkladnou vrstvou

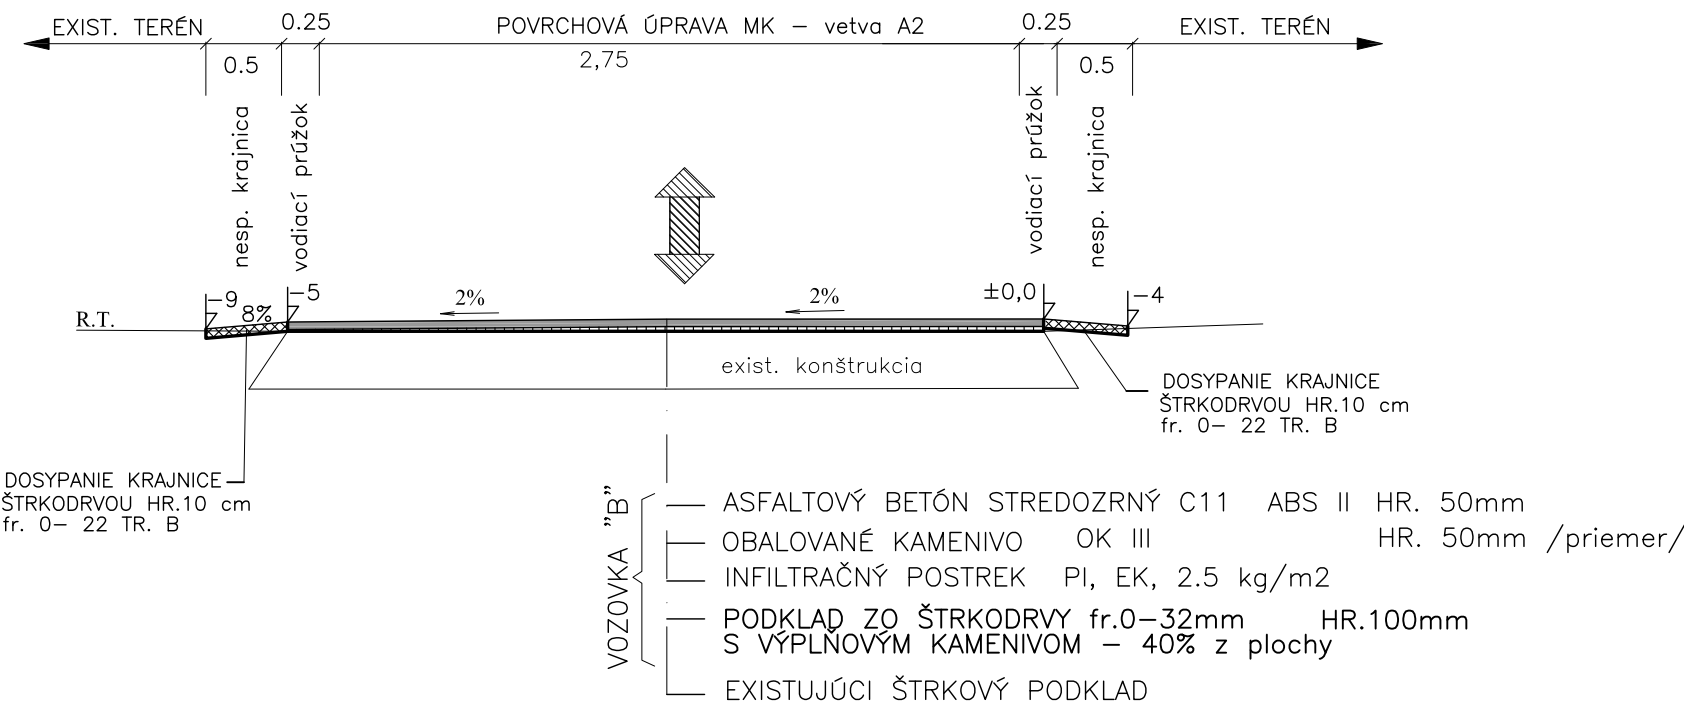

NAPOJENIE UPRAV. ULÍCE NA CESTU 3. triedy

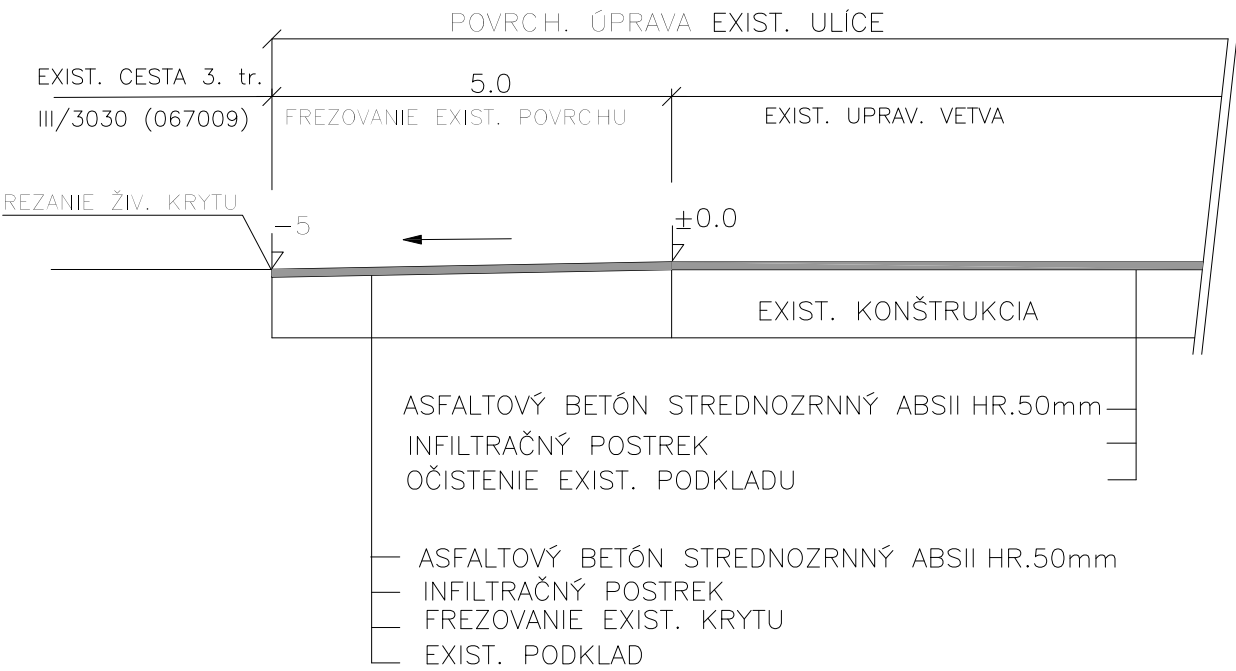

POZNÁMKA

* JESTVUJÚCE PODZEMNÉ SIETE SA V PRÍPADE NUTNOSTI (POTREBNÉ KRYTIE) UPRAVIA, VYMENIA A VYSTUŽIA SA KRYCIE DOSKY, OSADIA SA CHRÁNIČKY, PRÍPADNE SA I PRELOŽIA, ČO VYPLYNIE ZO SKUTOČNOSTÍ PRIAMO NA STAVBE (NEBOLI ZNÁME ICH PRESNÉ TRASY SMEROVO ANI VÝŠKOVO).

* KATEGÓRIA VETVY A3 - 3,75 JE BEZ VODIACÍCH PRŮŽKOV šír. 0,25m PO OBIDVOCH STRANÁCH CESTY.

VYPRACOVAL : J. KAMENSKÝ	PROJEKTANT : D. DANKANINOVÁ	Dankaninová Drahoslava Petrovce nad/Lab. 84, 07101 Michalovce	
INVESTOR : Obec Uličské Krivé, Obecný úrad 45, 06767 Ulič		Formát :	2 x A4
STAVBA : Rekonštrukcia miestnych komunikácií v obci Uličské Krivé		Dátum :	11 /2015
OBJEKT : SO 01- Rekonštrukcia miestnych komunikácií		Účel :	Projekt pre ohlásenie st.
OBSAH : VZOROVÉ PRIEČNÉ REZY		Časť :	E1.1
		Mierka :	Číslo výkr. E.1.1.3