
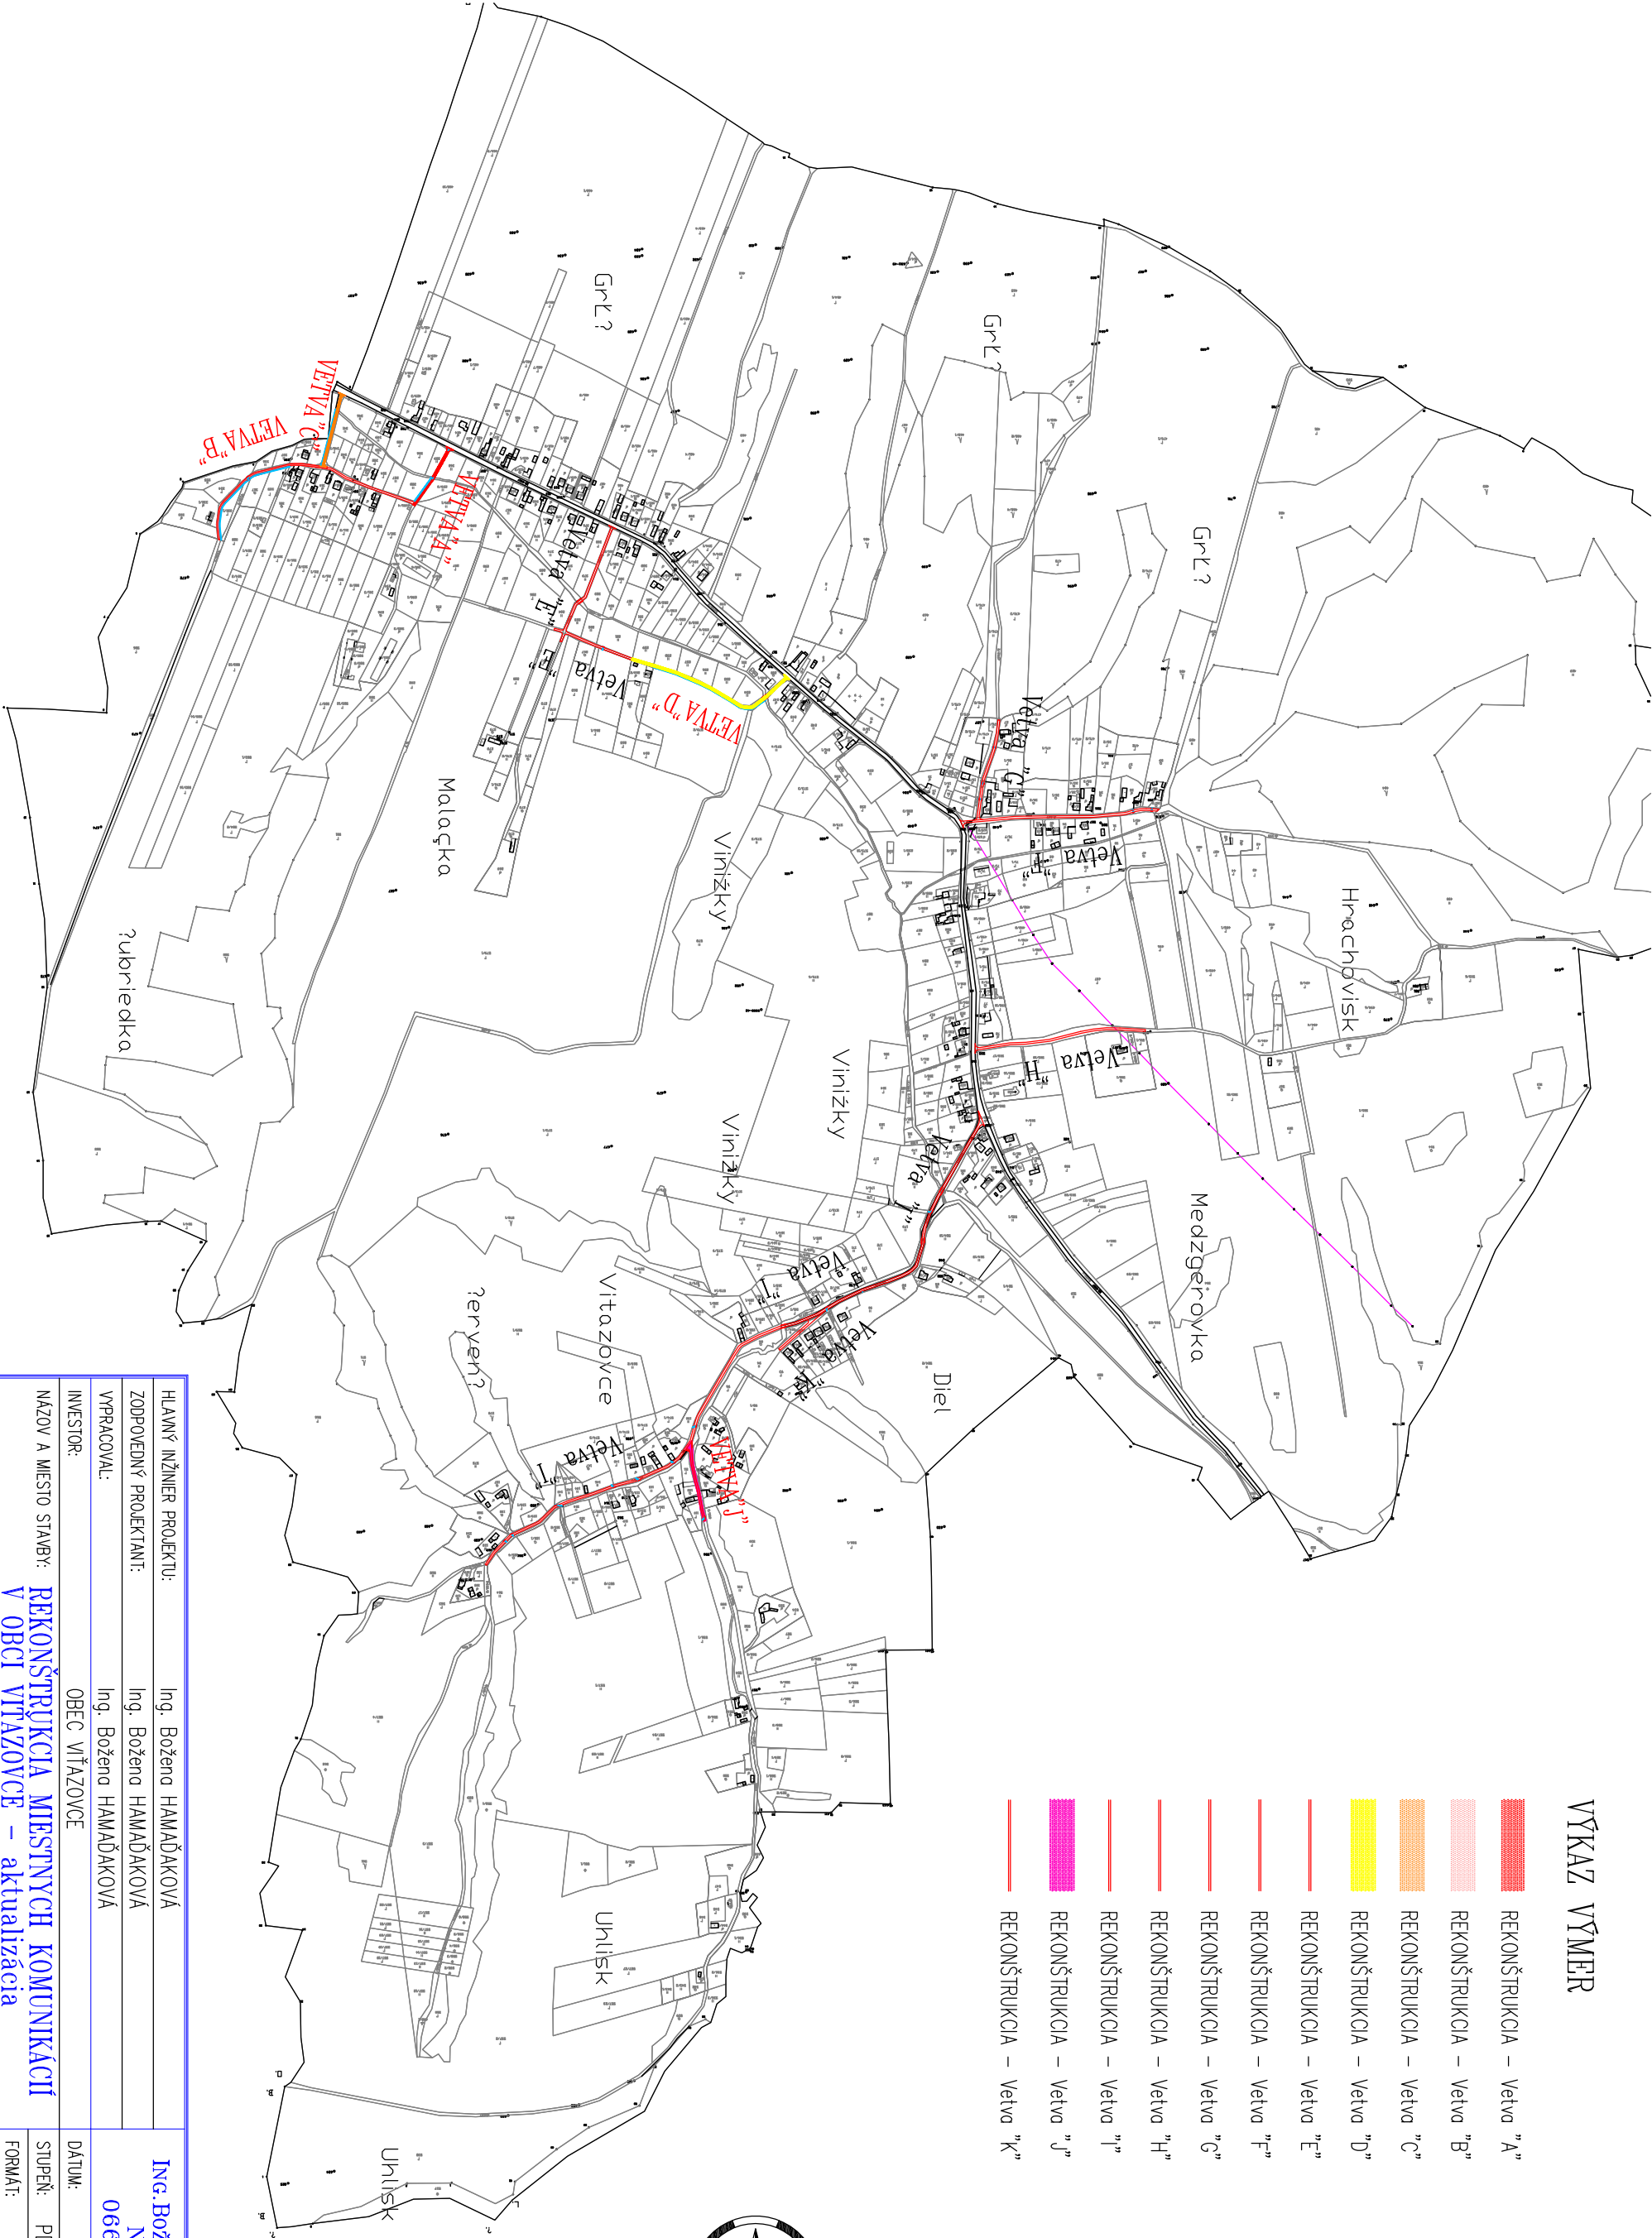


VÝKAZ VÝMER

REKONŠTRUKCIA – Veľva "A"	PLOCHA 335 m ²
REKONŠTRUKCIA – Veľva "B"	PLOCHA 682 m ²
REKONŠTRUKCIA – Veľva "C"	PLOCHA 352 m ²
REKONŠTRUKCIA – Veľva "D"	PLOCHA 750 m ²
REKONŠTRUKCIA – Veľva "E"	NERIEŠI SA
REKONŠTRUKCIA – Veľva "F"	NERIEŠI SA
REKONŠTRUKCIA – Veľva "G"	NERIEŠI SA
REKONŠTRUKCIA – Veľva "H"	NERIEŠI SA
REKONŠTRUKCIA – Veľva "I"	NERIEŠI SA
REKONŠTRUKCIA – Veľva "J"	PLOCHA 376 m ²
REKONŠTRUKCIA – Veľva "K"	NERIEŠI SA

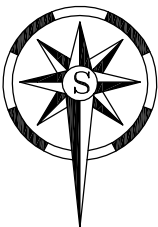

HLAVNÝ INŽINIER PROJEKTU:	Ing. Božena HAMÁĎAKOVÁ	ING. BOŽENA HAMÁĎAKOVÁ s.r.o.
ZODPOVEDNÝ PROJEKTANT:	Ing. Božena HAMÁĎAKOVÁ	NEMOCNÍČNÁ 30
VYPRACOVAL:	Ing. Božena HAMÁĎAKOVÁ	066 01 HUMENNÉ
INVESTOR:	OBEC VÍTAZOVCE	DÁTUM: 11/2015
NÁZOV A MIESTO STAVBY:	REKONŠTRUKCIA Miestnych komunikácií v obci VÍTAZOVCE – aktualizácia	STUPEŇ: PD PRE STAVEBNÉ POVOLENIE
OBJEKT:	SO 01 Miestne komunikácie	FORMÁT: 2 x A4
OBSAH VÝKRESU:		MIERKA: 1 : 10000
	SITUÁCIA ŠIRŠÍCH VZŤAHOV	ČÍSLO VÝKRESU: 4