


REZ 4 VETVA "B" 0,075 00

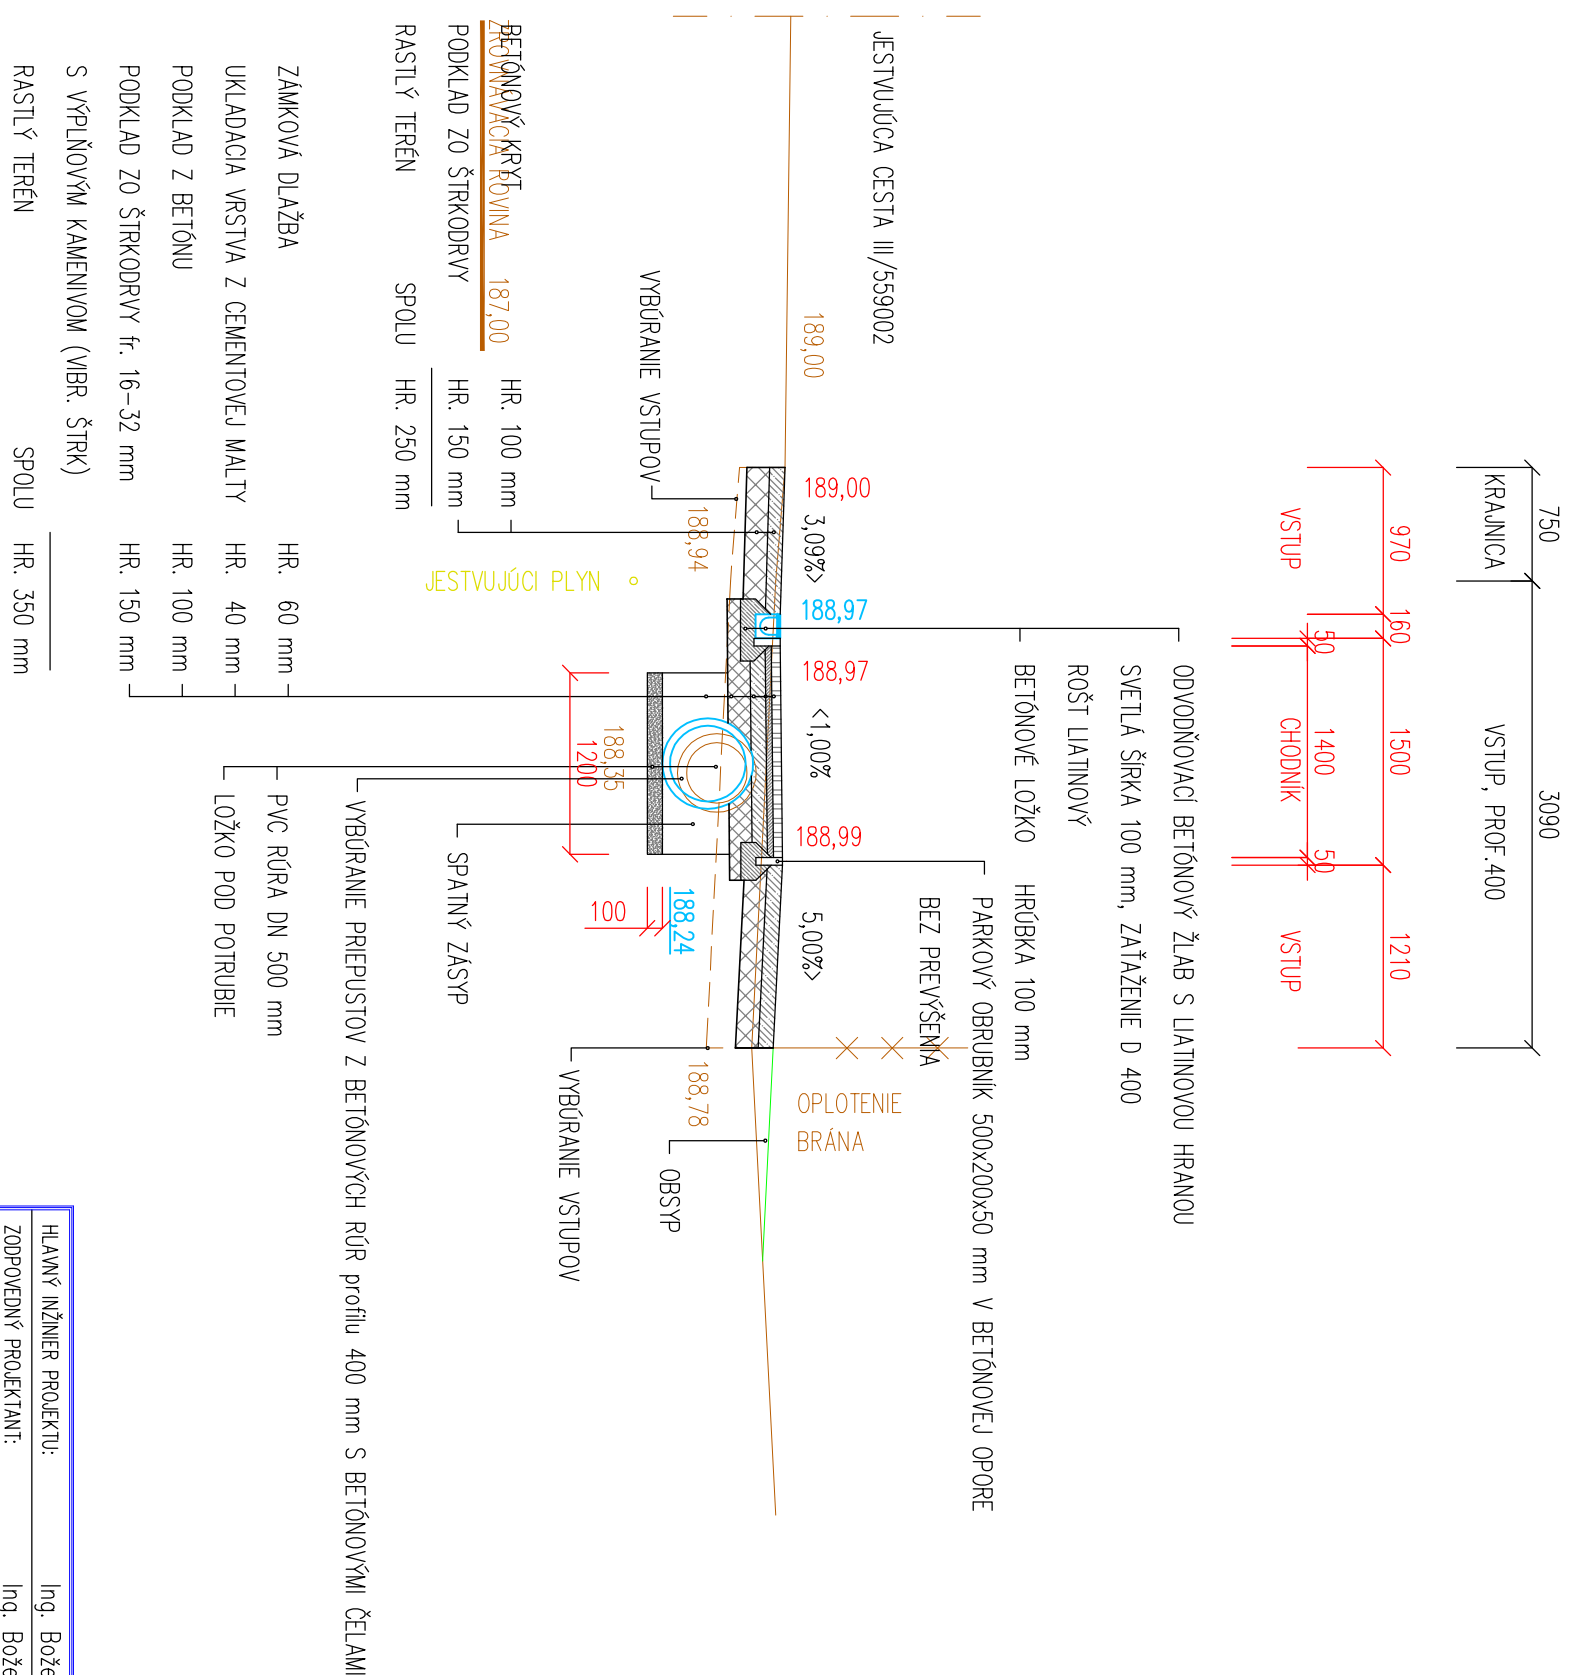

HLAVNÝ INŽINIER PROJEKTU:	Ing. Božena HAMÁĎAKOVÁ	ING. BOŽENA HAMÁĎAKOVÁ s.r.o. NEMOCIČNÁ 30 066 01 HUMENNÉ
ZODPOVEDNÝ PROJEKTANT:	Ing. Božena HAMÁĎAKOVÁ	
VYPRACOVAL:	Ing. Božena HAMÁĎAKOVÁ	
INVESTOR:	OBEC VÝŠNÝ HRUŠOV	
NAZOV A MESTO STAVBY:	VÝSTAVBA CHODNÍKOV A AUTOBUSOVÝCH ČAKÁRŇ V OBCI VÝŠNÝ HRUŠOV – aktualizácia	STUPEŇ: PD PRE STAVEBNÉ POVOLENIE
OBJEKT:	CHODNÍK veta "B"	FORMÁT: 2 x A4
OBSAH VÝKRESU:	SO 01	MIERKA: 1 : 50
VZOROVÝ PRIEČNÝ REZ 4 VETVA "B"		ČÍSLO VÝKRESU: 5