


REZ 5 VETVA "B" 0,100 00

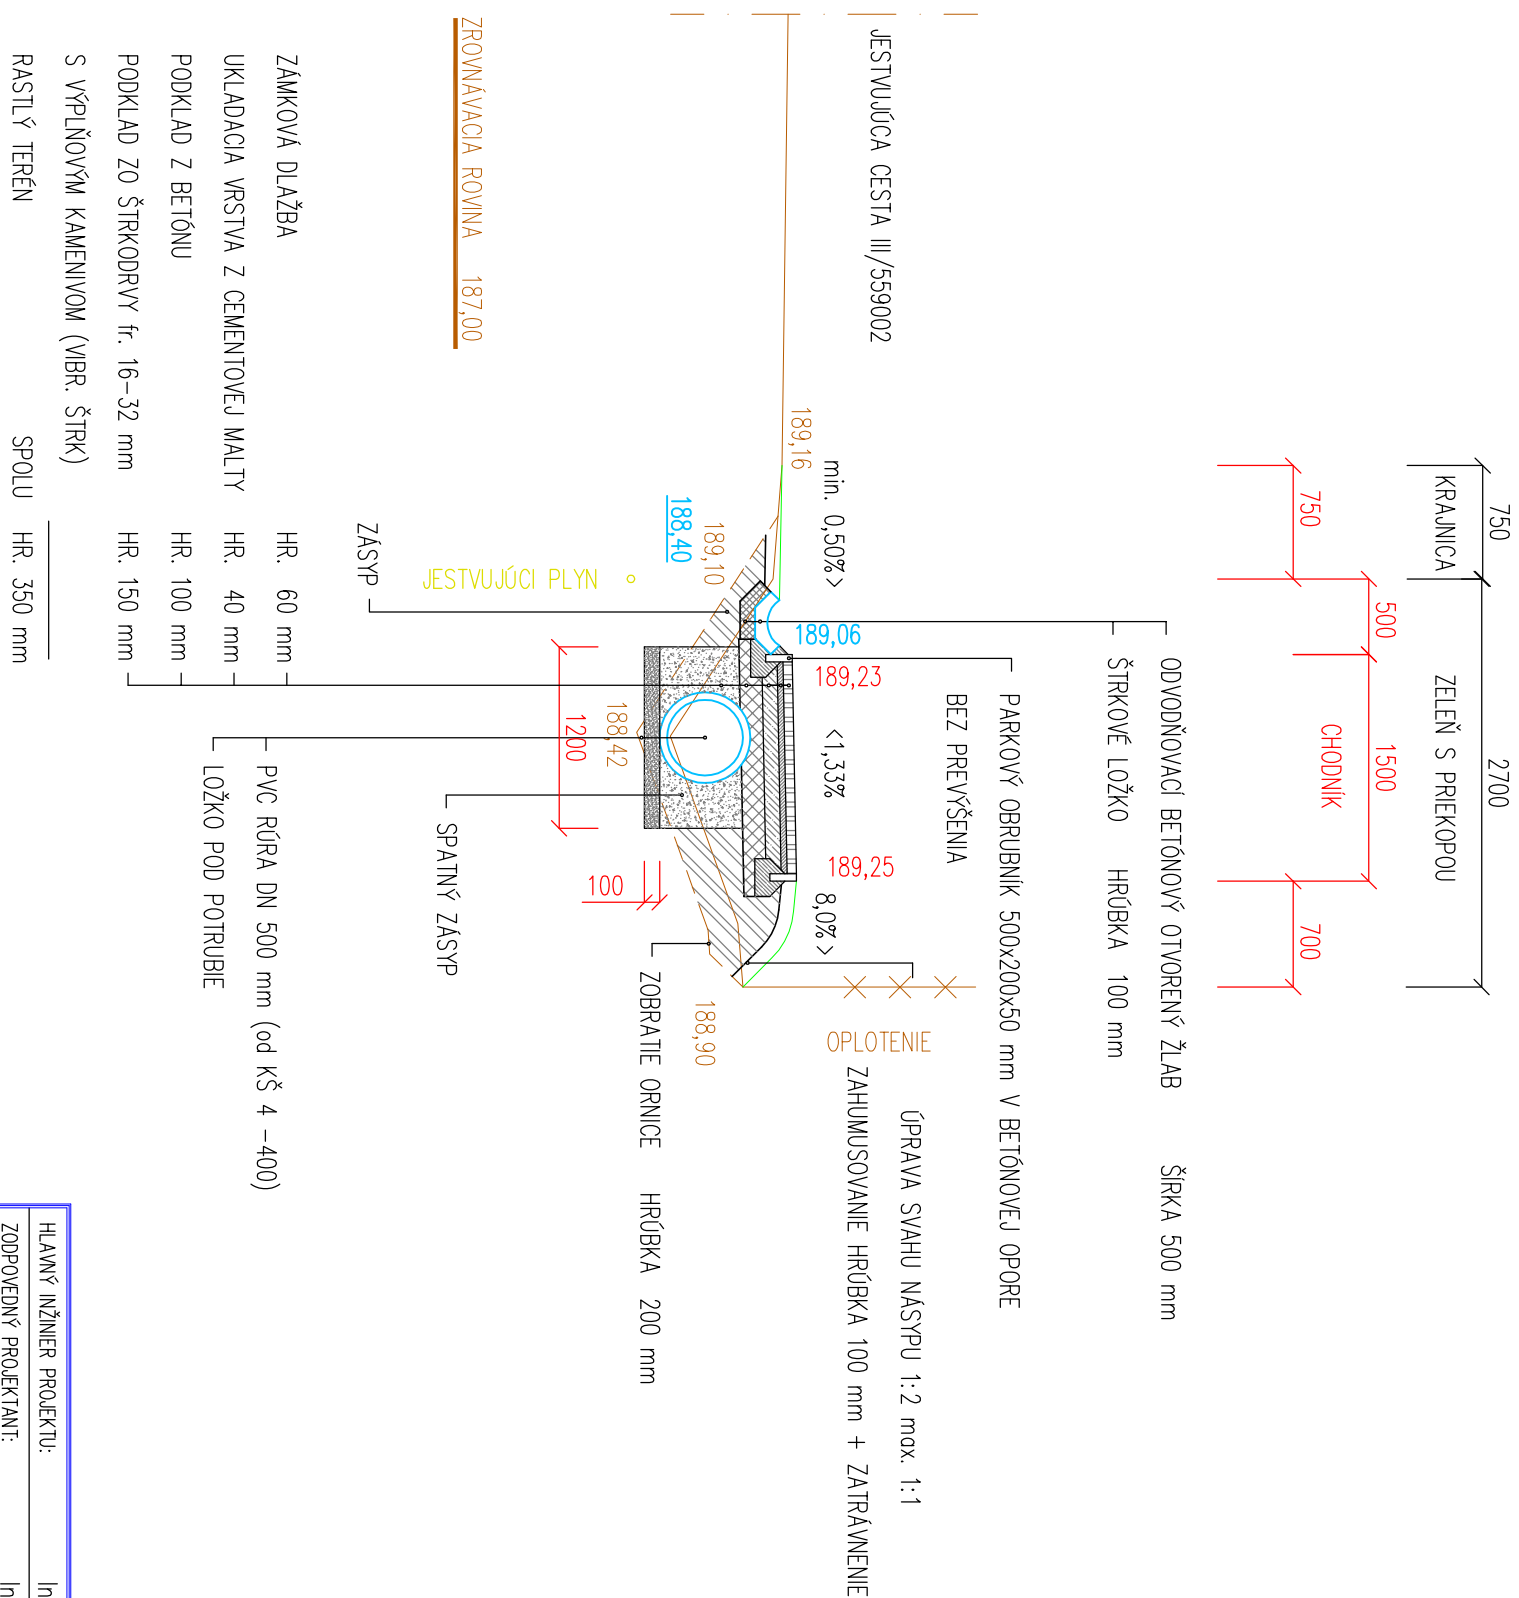

HLAVNÝ INŽINIER PROJEKTU:	Ing. Božena HAMÁĎAKOVÁ	ING. BOŽENA HAMÁĎAKOVÁ s.r.o. NEMOCIČNÁ 30 066 01 HUMENNÉ
ZODPOVEDNÝ PROJEKTANT:	Ing. Božena HAMÁĎAKOVÁ	
VYPRACOVAL:	Ing. Božena HAMÁĎAKOVÁ	
INVESTOR:	OBC VYŠNÝ HRUŠOV	
NÁZOV A MIESTO STAVBY:	VÝSTAVBA CHODNÍKOV A AUTOBUSOVÝCH ČAKÁRNI V OBCI VYŠNÝ HRUŠOV – aktualizácia	STUPEŇ: PD PRE STAVEBNÉ POVOLENIE
OBJEKT:	CHODNÍK veľka "B"	FORMÁT: 2 x A4
OBSAH VÝKRESU:	SO 01	MIERKA: 1 : 50
VZOROVÝ PRIEČNY REZ 5 VETVA "B"		ČÍSLO VÝKRESU: 6