


POHĽAD "A"

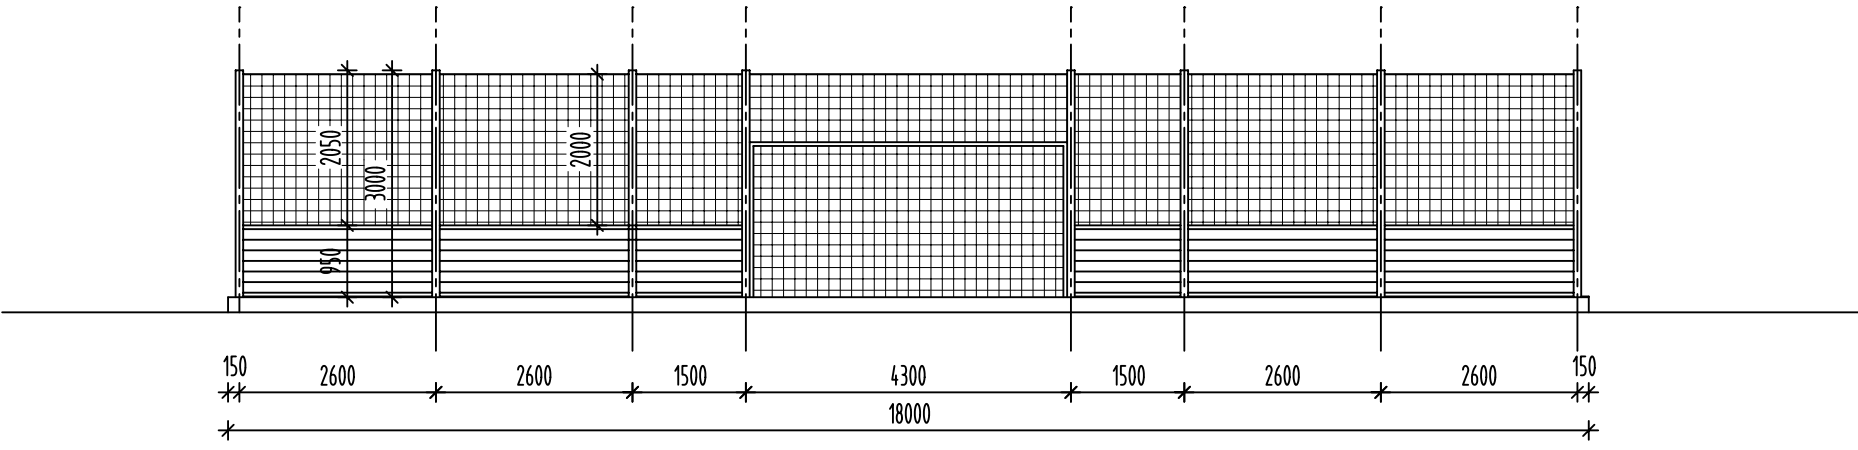

POHĽAD "B"

ZODP.PROJEKTANT:	ING. MÁRIA SALANCIOVÁ		
PROJEKTOVAL:	ING. DANA GAJDOŠOVÁ		
OBJEDNÁVATEĽ:	OBEČ ZBUDSKÉ DLHÉ		
MIESTO STAVBY:	HRABOVEC NAD LABORCOM, P.Č. 370/3		
NÁZOV STAVBY:		STUPEŇ:	
VIACÚČELOVÉ IHRISKO 18 x 36 M, ZBUDSKÉ DLHÉ		PROJEKT PRE STAVEBNÉ POVOLENIE	
		DIEL :	ASR
OBJEKT:		DÁTUM:	12/2015
NÁZOV VÝKRESU:		MIERKA:	Č.V.
POHĽAD NA MANTINEL "A", "B"		1 : 100	06