KRAJ:	KOŠICKÝ
KATASTRÁLNE ÚZEMIE:	BOHDANOVCE
DRUH POVRCHU ÚZEMIA:	CESTA III.tr.

Pozdĺžny profil: M 1:1000/100

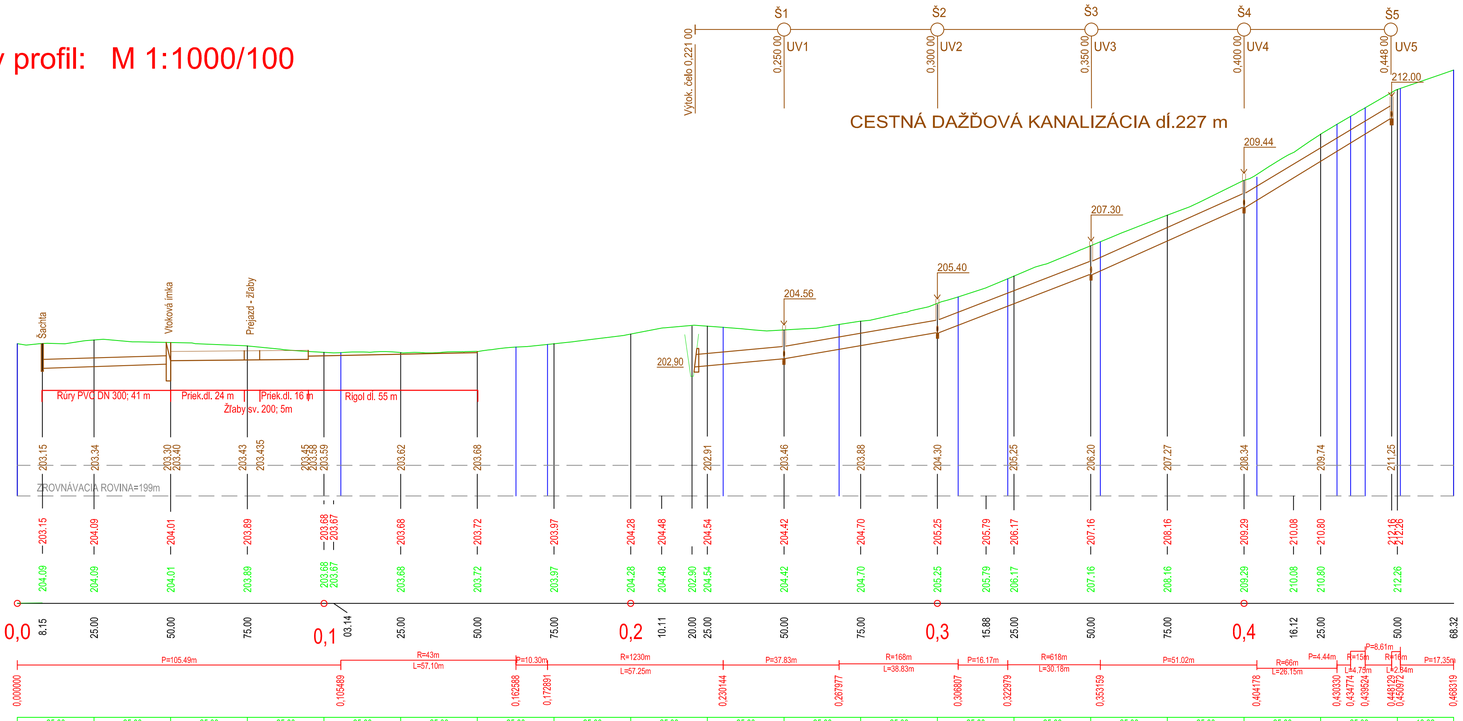

VZDIALENNOSŤ ŠACHT	41,00	29,00	50,00	50,00	50,00	48,00
POTRUBIE	PVC-U DN 300mm-41m	PVC-U DN 400 mm-227 m				
SKLON DNA; PRIETOK; RÝCHLOSŤ	0,36% ; 82 l/sec ; 1,16 m/sec	1,93%;436 l/sec;3,74m/sec	1,68 % ; 414 l/sec ; 3,30 m/sec	3,80 % ; 643 l/sec ; 3,12 m/sec	4,28% ; 686 l/sec ; 5,46 m/sec	5,62 % ; 793 l/sec ; 6,3 m/sec

ZODP. PROJEKTANT Ing. Jiří STARÝ	VYPRACOVAL Ing. Jiří STARÝ	KRESLIL Ing. Jiří STARÝ	KONTROLOVAL Ing. BÉREŠ	**ÚDI Košice s.r.o.** Útvar dopravného inžinierstva Hlinkova 39, tel. 6334038
KRAJ Košický	OKRES Košice-okolie	OBEC Bohdanovce		FORMÁT 4 A4
STAVEBNÍK	OBEC BOHDANOVCE			DÁTUM 8/2010
NÁZOV STAVBY	Chodník pozdĺž cesty II/576 v obci Bohdanovce			STUPEŇ DSP
				ČÍSLO ZÁKAZKY
OBJEKT				ARCH. ČÍSLO / Č. KÓPIE
OBSAH ČAST	**POZDĽŽNY REZ**			MIERKA 1:1000/1:100 / ČÍSLO VÝKRESU 4