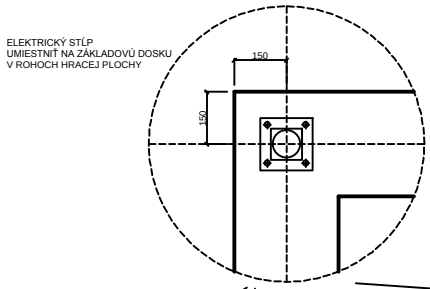

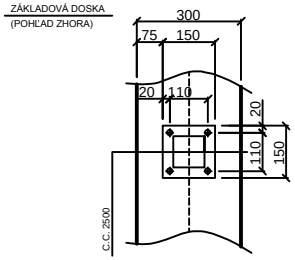

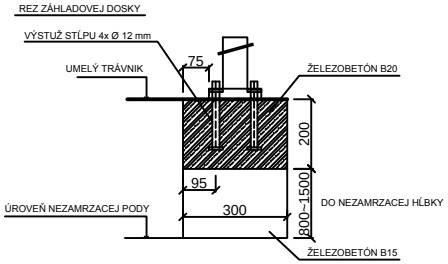

POZNÁMKA
1. PRI ŤAHANÍ KÁBLOV NA OSVETLENIE, RÚRKU ŤAHAŤ CEZ OTVORY V ZÁKLADOVEJ DOSKE, KÁBLE ZATIAHNUŤ CEZ RÚRKU DO STOŽIARA EL. OSVETLENIA
2. KÁBEL OSVETLENIA VYVIESŤ NA DĺŽKU 7m OD ZÁKLADU STĺP OSVETLENIA NEMÁ V SEBE POISTNÚ SKRINKU, KÁBEL SA NAPÁJA AŽ V SVIETIDLE.

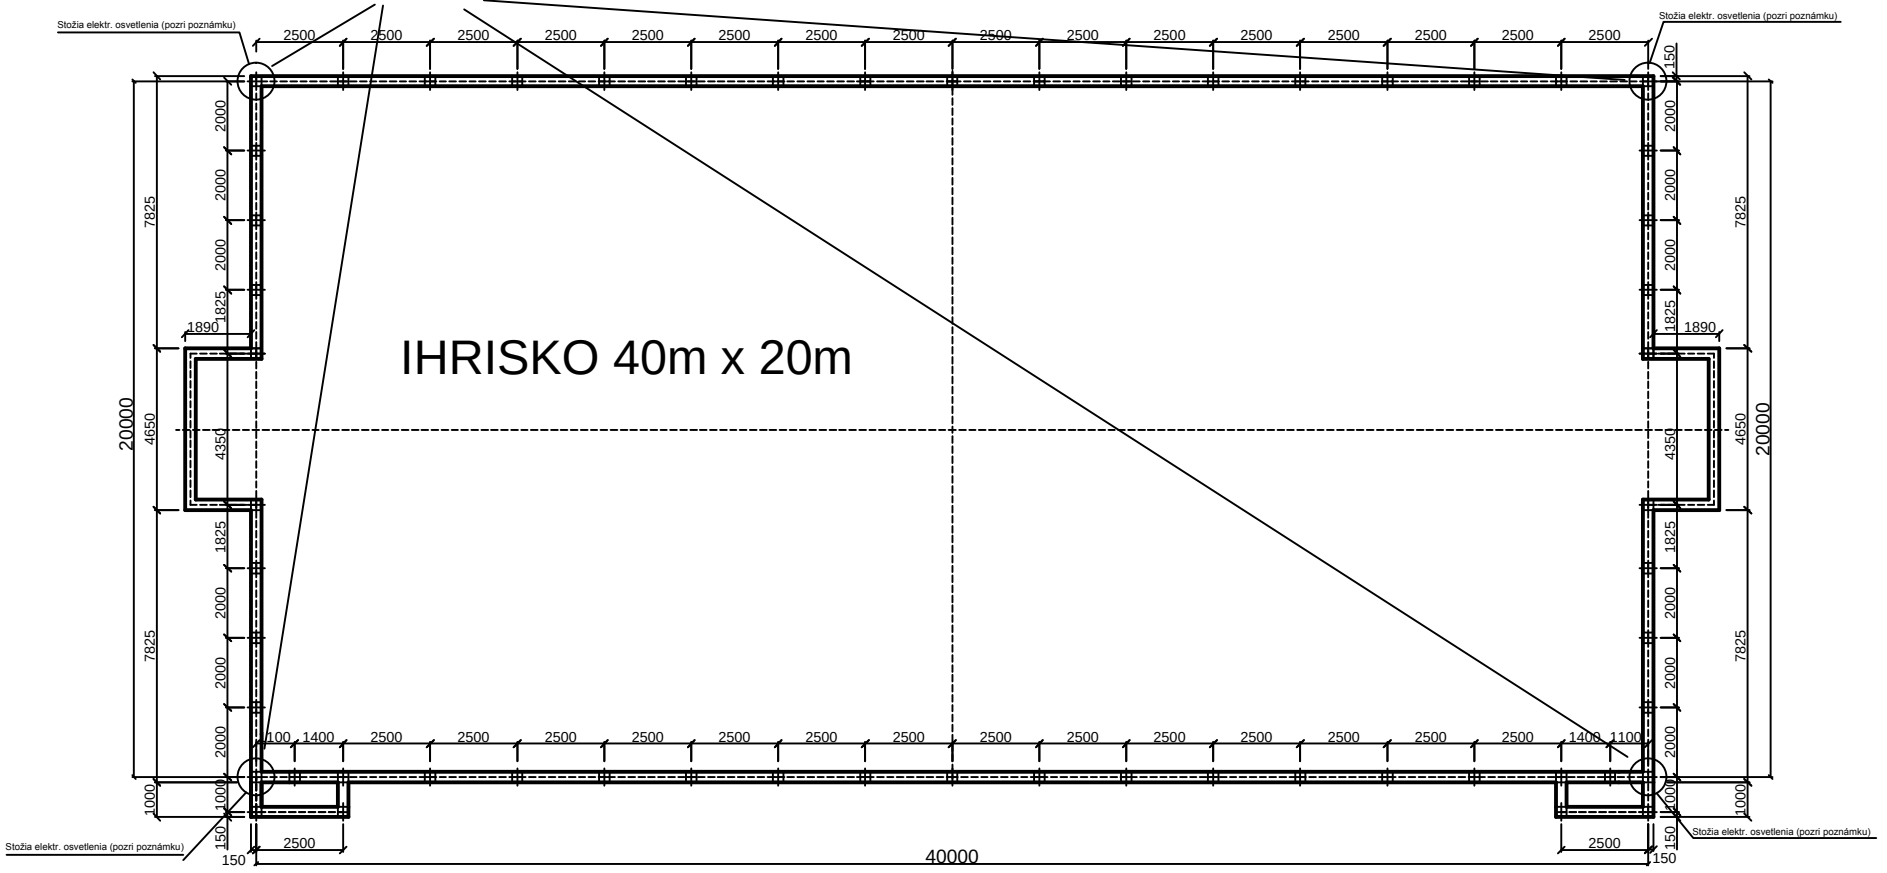

ING. VLADIMÍR KME†, Moskovská 25, 974 04 Banská Bystrica

ZODP. PROJEKTANT:	Ing. V.Kmeť
VYPRACOVAL:	Ing. V.Kmeť
KONTROLOVAL:	Ing. V.Kmeť

MULTIFUNKČNÉ IHRISKO 40x20m ČEČEJOVCE

OBJEKT:

MULTIFUNKČNÉ IHRISKO 40x20 m

OBSAH VÝKRESU: PODORYS

FORMÁT	A4
DÁTUM	2015 / 06
ÚČEL	DSP
PROFESIA	ARCH.
MIERKA:	VÝKR.Č. 2