



Rez parkoviskom

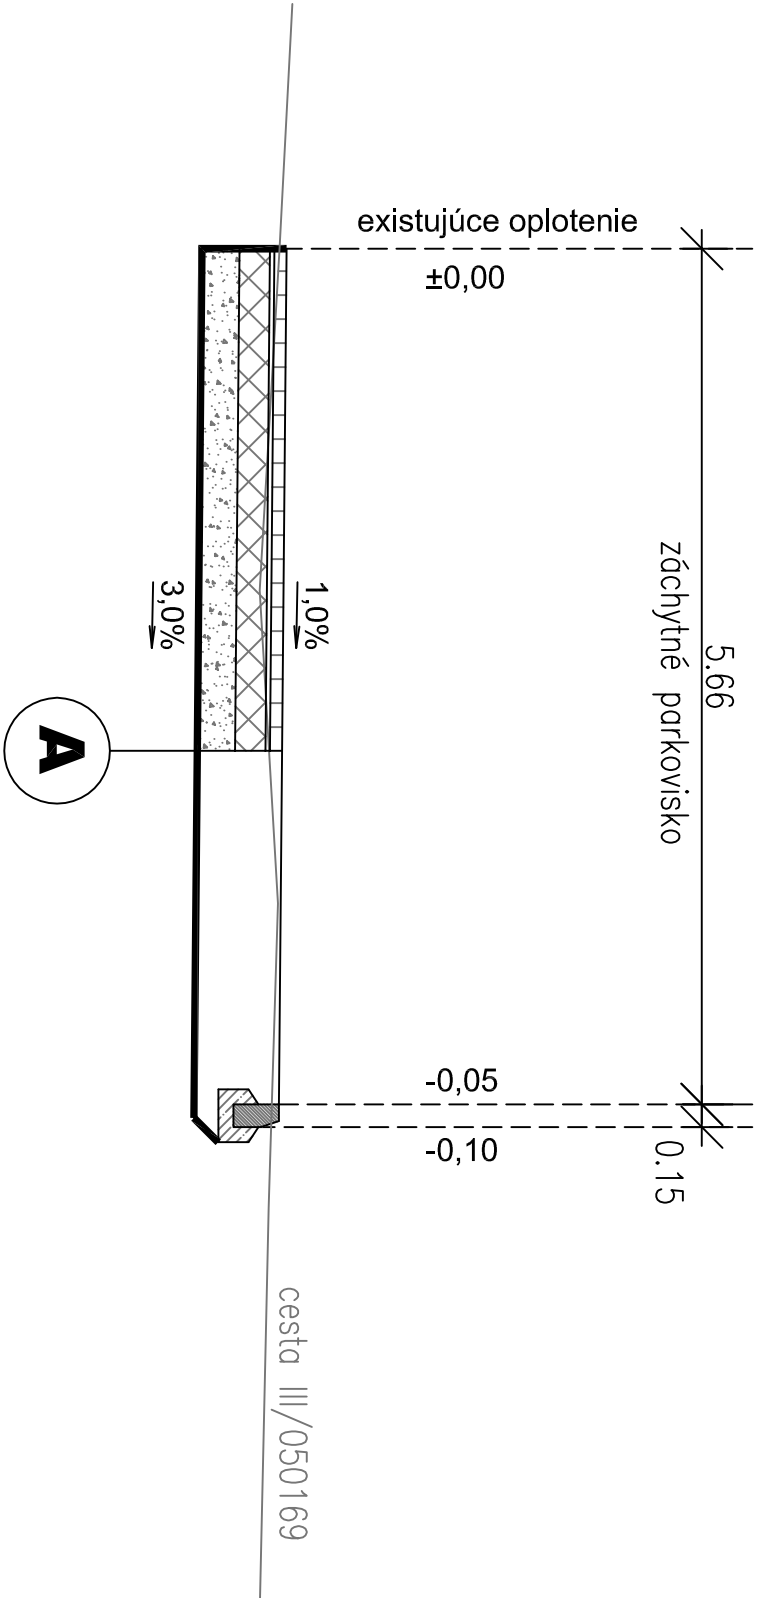

Rez chodníkom

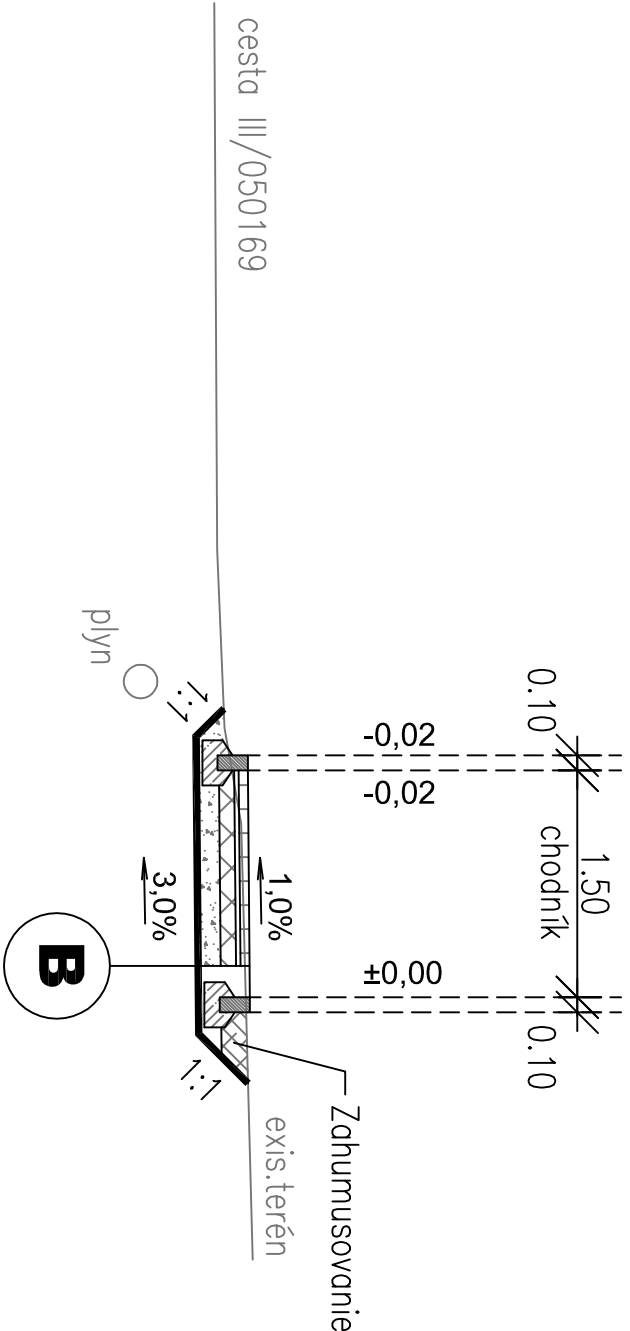

- A

 - Zámková dlažba hr.8cm
 - Lôžko zo štrkodry fr.4–8mm hr.3cm
 - Podklad zo štrkodry fr.8–16mm hr.20cm
 - Podklad zo štrkodry fr.16–32mm hr.25cm
 - konštrukcia chodníka 56cm
- B

 - Zámková dlažba hr.6cm
 - Lôžko zo štrkodry fr.4–8mm hr.3cm
 - Podklad zo štrkodry fr.8–16mm hr.10cm
 - Podklad zo štrkodry fr.16–32mm hr.15cm
 - konštrukcia chodníka 34cm

POZNÁMKA :

- * POD KONŠTRUKČNOU SKLADBOU CHODNÍKOV POŽADUJEM $E_{del.z} \geq 45MPa$, PLATNOSŤ $E_2/E_1 \leq 2,5$ A MIERU ZHUTNENIA 100% PS resp. $I_0 \approx 0,75$ PODLA POUŽITÉHO MATERIÁLU [ZEMINA resp. ŠTRKODRVA PODLA SKÚŠOK PREDPISANÝCH STN 72 1002 A STN 72 1006 PRIAMO NA STAVBE].
- * NUTNOSŤ POSTUPOV A POUŽITIE MATERIÁLU PRE SPODNÚ STAVBU BUDE SLEDOVAŤ STAVEBNÝ DOZOR ZA INVESTORA.
- * ZEMNÉ PRÁCE SA BUDÚ ROBIŤ PODLA VZOROVÉHO PRIEČNEHO REZU.
- * V PRÍPADE POTREBY SA BUDÚ POSTUPY KONZULTOVAŤ S PROJEKTANTOM.
- * NA ODVODNENIE PLOCHY PRIAMO DO TERÉNU SA POUŽIJÚ POZDŁŽNE A PRIEČNE SPÁDY.

POZNÁMKA:

Pred začiatkom prác na prípojkách IS je nevyhnutné presné zameranie existujúcich inžinierskych sietí. Zameranie musia urobiť správcovia jednotlivých podzemných sietí.

Inžinierske siete obnažiť a uložiť do chráničiek za prítomnosti ich správcov!

NÁZOV STAVBY : Rekonštrukcia chodníka a výstavba záchytného parkoviska - Turnianska Nová Ves		DATUM : december 2015	
STAVEBNÝ OBJEKT :		ZODPOVEDNÝ PROJEKTANT :	
OBJEDNÁVATEĽ : Obec Turnianska Nová Ves			
STUPEŇ PD : Projekt pre stavebné povolenie			
PROFESIA : cesty			
MIESTO STAVBY: Turnianska Nová Ves			
OBSAH : Vzorové priečne rezy			
VEDÚCI INŽINIER PROJEKTU : Ing. arch. Dezider Kovács		FORMÁT : 2x44	MIERKA : M 1:50
PROJEKTANT PROFESIE : Ing. Lucia Kalvinová			
VYPRACOVAL : Ing. Lucia Kalvinová			
KONTROLU PREVIEDOL : Ing. Gabriel Kriváda			
tel.: ++421 (55) 63 201 55 fax.: ++421 (55) 63 201 55 e-mail: berinster@idske.sk		ČÍSLO ZAKÁZKY : IDS-037/2015	
		ČÍSLO VKRESU : 2	