


VZOROVÝ REZ S ROZRYTÍM JESTV. POVRCHU

M - 1 : 50

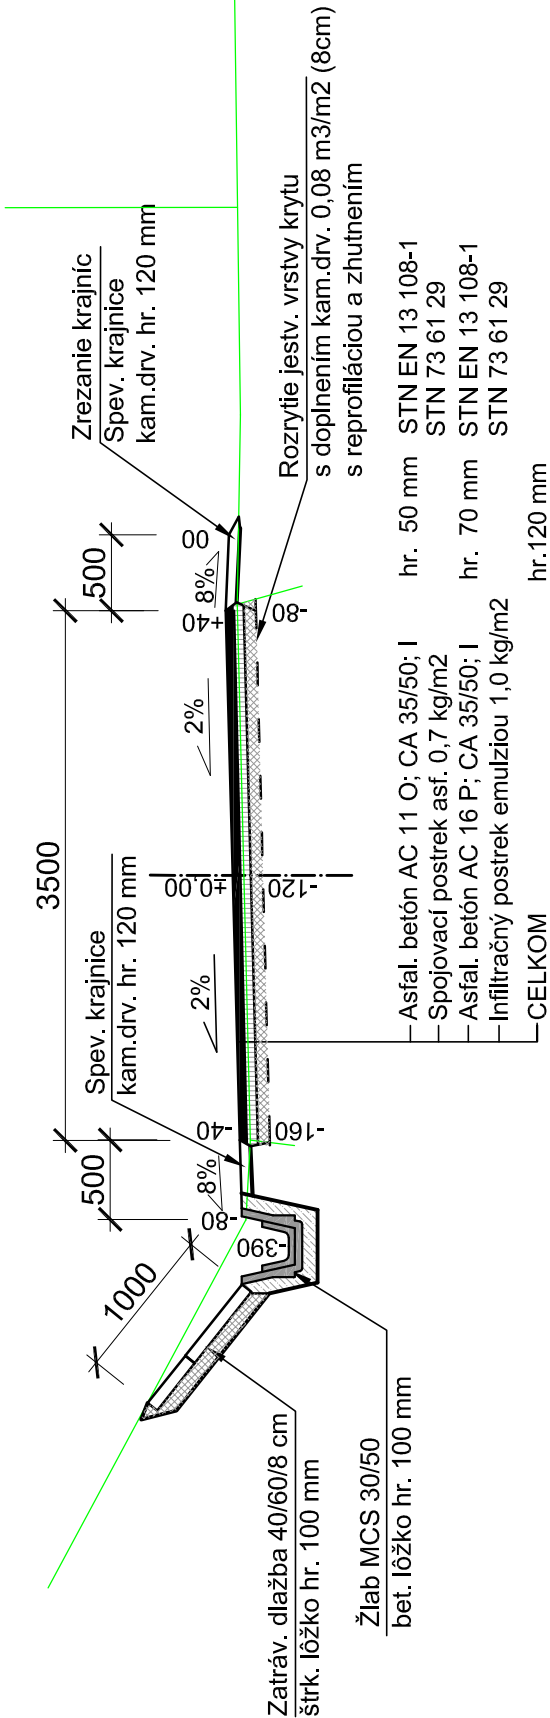

88

ZODP. PROJEKTANT Ing. Jirí STARY		VYPRACOVAL Ing. Jirí STARY	KRESLIL Ing. Jirí STARY	KONTROLOVAL Ing. BEREŠ	ÚDI Košice s.r.o. Útvár dopravného inžinierstva Hlinkova 39, tel. 6334038		
KRAJ Košický		OKRES Košice okolie	OBEC Vyšný Klátov		FORMÁT	1 A4	
STAVEBNÍK Obec Vyšný Klátov		DÁTUM				11/2013	
NÁZOV STAVBY Rekonštrukcia miestnych komunikácií, chodníky a odvodnenie Vyšný Klátov		STUPEŇ				DSP	
		ČÍSLO ZÁKAZKY					
OBJEKT		MIESTNA KOMUNIKÁCIA MK1				ARCH. ČÍSLO	Č. KÓPIE
OBSAH ČASŤ		VZOROVÝ PRIEČNÝ REZ				MIERKA	ČÍSLO VÝKRESU
						1 : 50	4