



Pozdĺžny rez Prepojovacím žliabkom M - 1 : 50

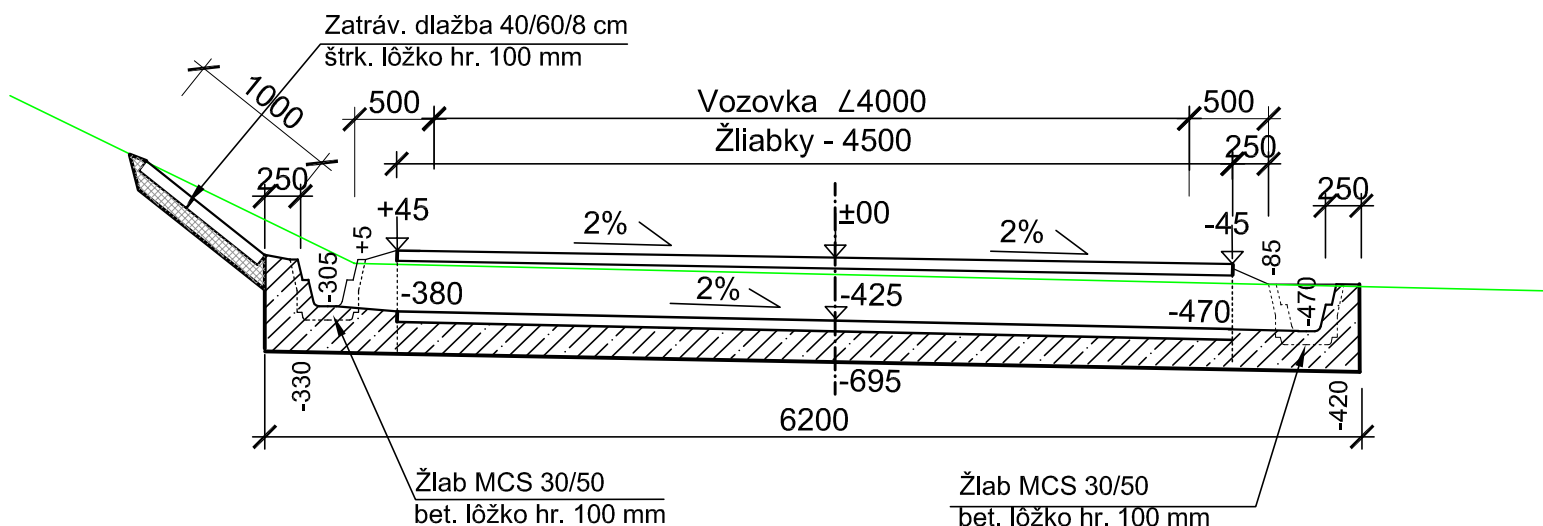

Priečny rez Prepojovacím žliabkom M - 1 : 20

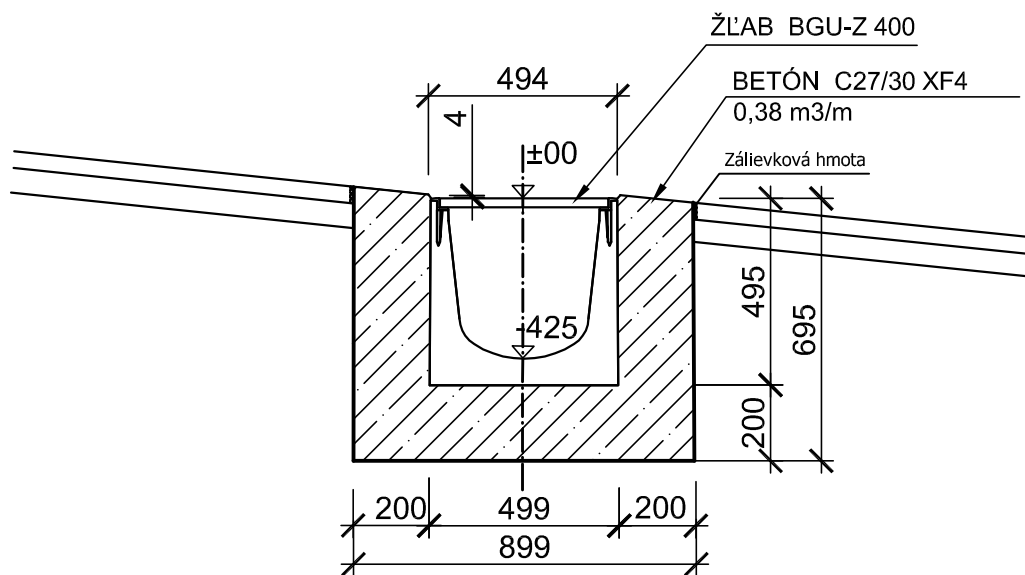

ZODP. PROJEKTANT Ing. Jiří STARÝ		VYPRACOVAL Ing. Jiří STARÝ		KRESLIL Ing. Jiří STARÝ		KONTROLOVAL Ing. BÉREŠ		ÚDI Košice s.r.o. Útvar dopravného inžinierstva Hlinkova 39, tel. 6334038		
KRAJ Košický			OKRES Košice okolie			OBEC Vyšný Klátov			FORMÁT	1 A4
STAVEBNÍK	Obec Vyšný Klátov						DÁTUM		11/2013	
NÁZOV STAVBY	Rekonštrukcia miestnych komunikácií, chodníky a odvodnenie Vyšný Klátov						STUPEŇ		DSP	
							ČÍSLO ZÁKAZKY			
OBJEKT	MIESTNA KOMUNIKÁCIA MK1						ARCH. ČÍSLO		Č. KÓPIE	
OBSAH ČASŤ	PREPOJOVACÍ ŽLIABOK						MIERKA 1 : 50 (20)		ČÍSLO VÝKRESU 5	