



LEGENDA NOVÝCH KONŠTRUKCIÍ

ZATEPLENIE OBVODOVÉHO MURIVA KONTAKTNÝM ZATEPLOVACÍM SYSTÉMOM NA BÁZE MINERÁLNEJ VLNY HR. 150 (mm), (SO 01)

Pohľad západný

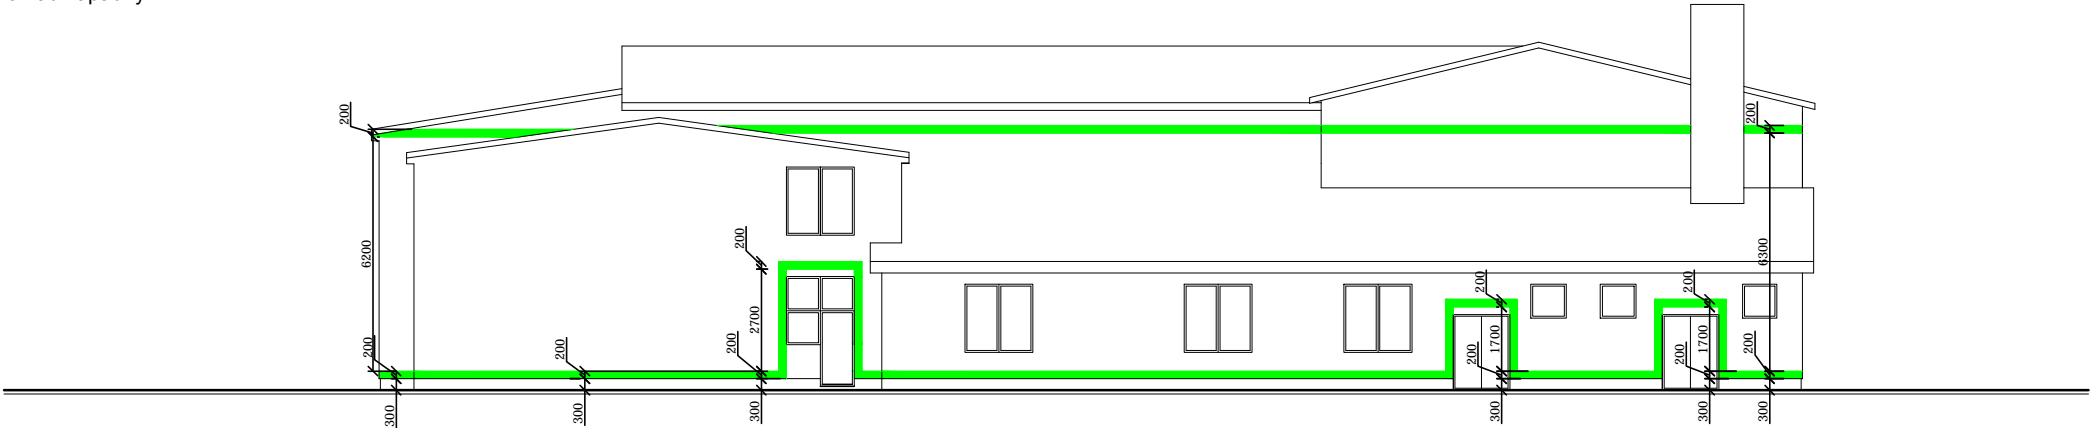

Pohľad južný

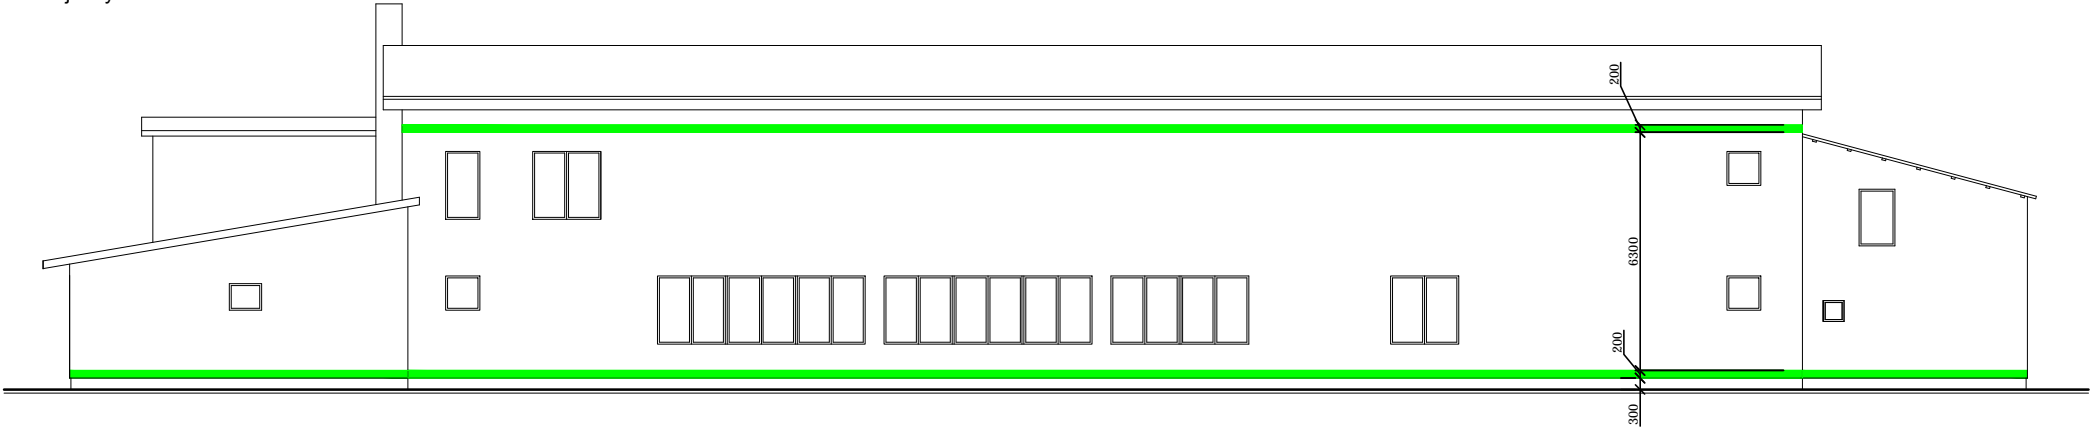

±0,000 = 107,500 m.n.m.

TENTO PROJEKT JE DUŠEVNÝM VLASTNÍCTVOM AUTORA.



JEGON
projektovo-inžinierska kancelária

MICHALOVCE
www.jegon.sk
056 6433457

STUPEŇ PD: PROJEKT PRE STAVEBNÉ
POVOLENIE A REALIZAČNÝ PROJEKT

| | | | | |
|------------------|--|---------|------------|---------|
| INVESTOR: | Obec Bracovce | | | |
| MIESTO STAVBY: | Obec Bracovce, kat. územie Bracovce, číslo parcely 1/18 | | | |
| AUTOR: | ING. Jozef Gonos | | | |
| ZOD. PROJEKTANT: | ING. Jozef Gonos | | | |
| PROJEKTANT: | ING. Martin Mesároš, BC. Ján Adamčík | | | |
| STAVEBNÝ OBJEKT: | SO 01 ZNÍŽENIE ENERGETICKEJ NÁROČNOSTI ZATEPLENÍM STRECHY, OBVODOVÝCH STIEN A VÝMENOU OKIEN SO 02 REKONŠTRUKCIA STRECHY / BEZ ZATEPLENIA/ SO 05 REKONŠTRUKCIA SOCIÁLNYCH ZARIADENÍ | | | |
| STAVBA: | „Rekonštrukcia kultúrneho domu v Bracovciach“ | | | |
| NÁZOV VÝKRESU: | POHLADY - NOVÝ STAV | | | |
| DIEL: | ARCH.Č.: | FORMÁT: | DÁTUM: | MIERKA: |
| ASR | 1011 | A3 | 2015-05-11 | 1:200 |

Č. PARE

PEČIATKA AUTORIZOVANÉHO PROJEKTANTA

Č. VÝKRESU:
1011-01-ASR-15c-R1