




POHĽAD ZÁPADNÝ

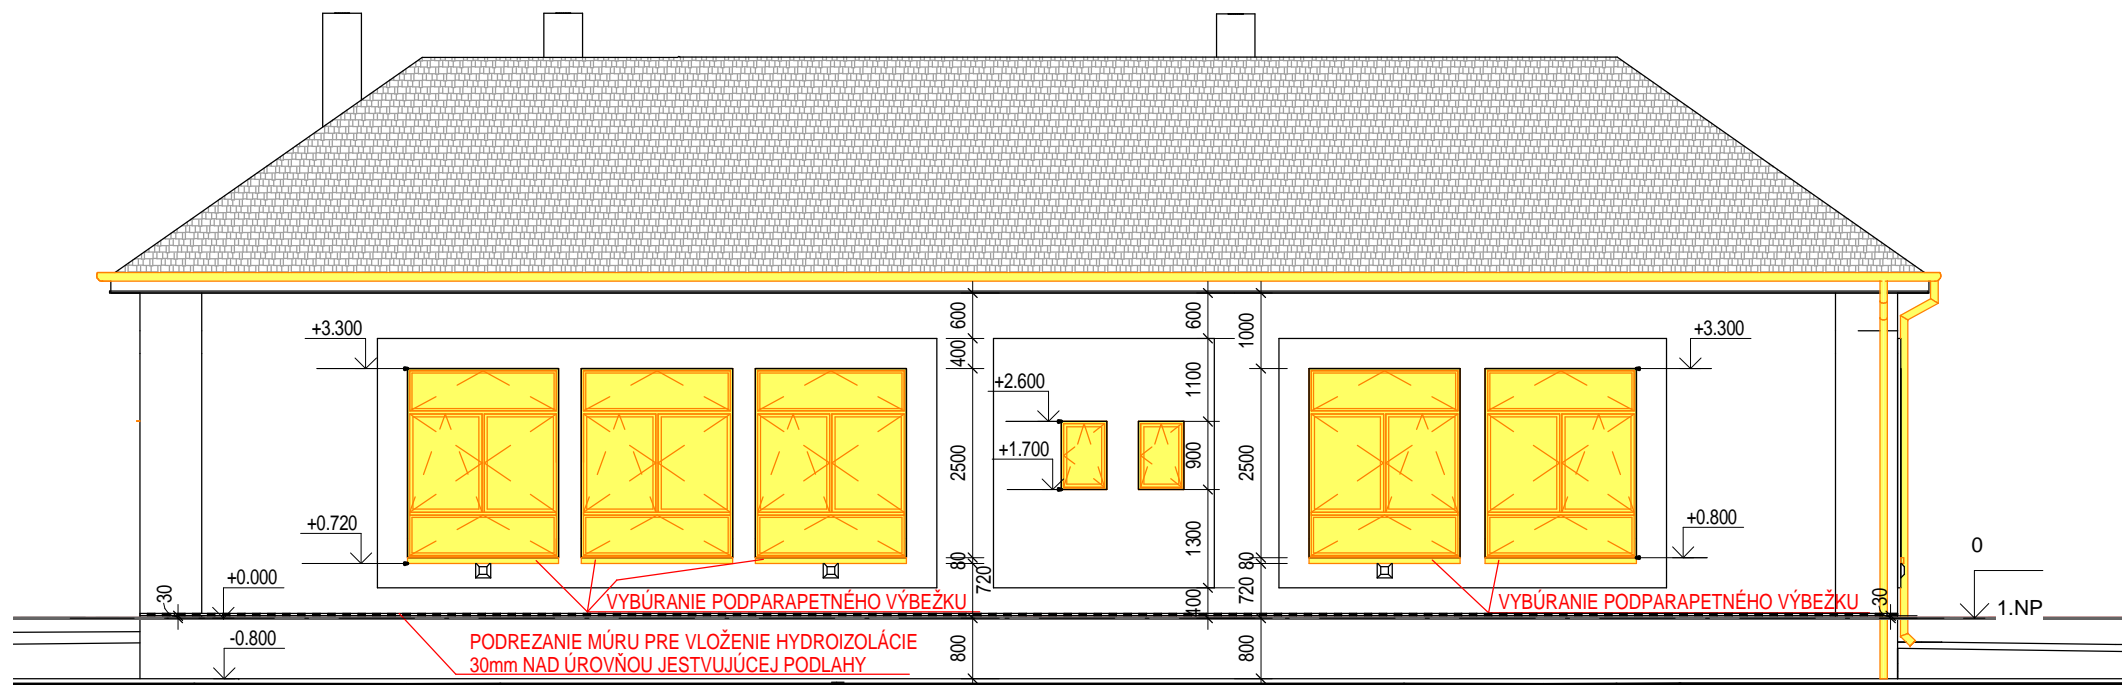


POHĽAD JUŽNÝ

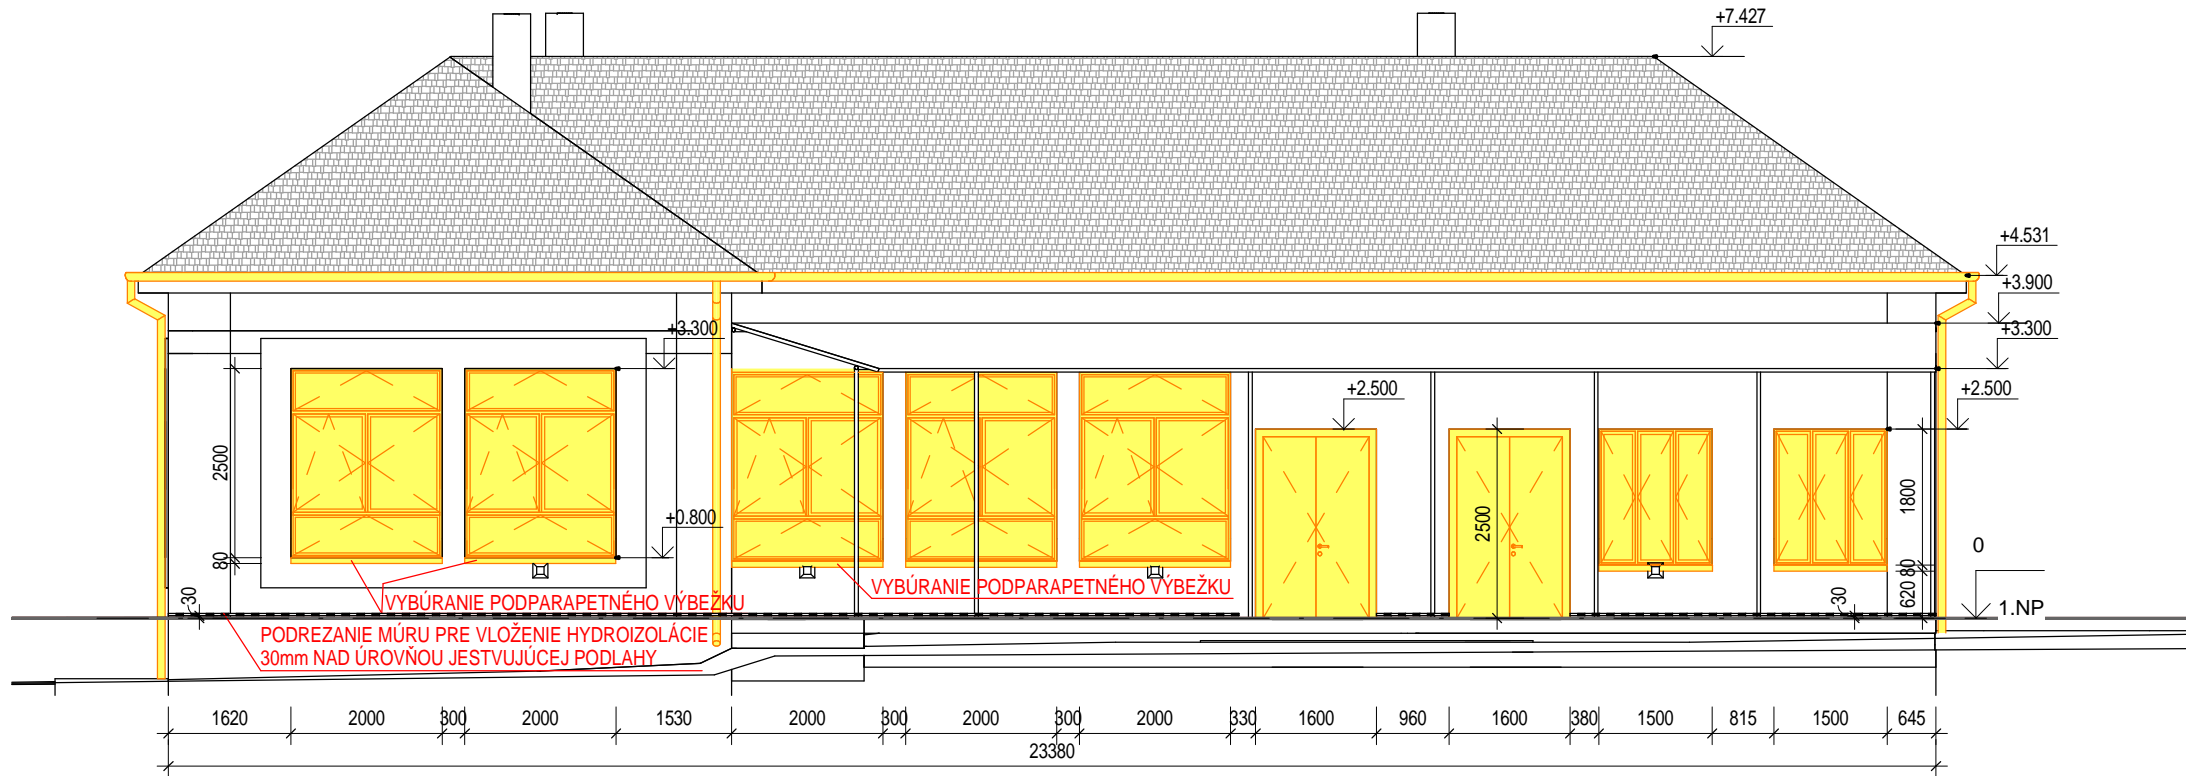

POHĽAD VÝCHODNÝ

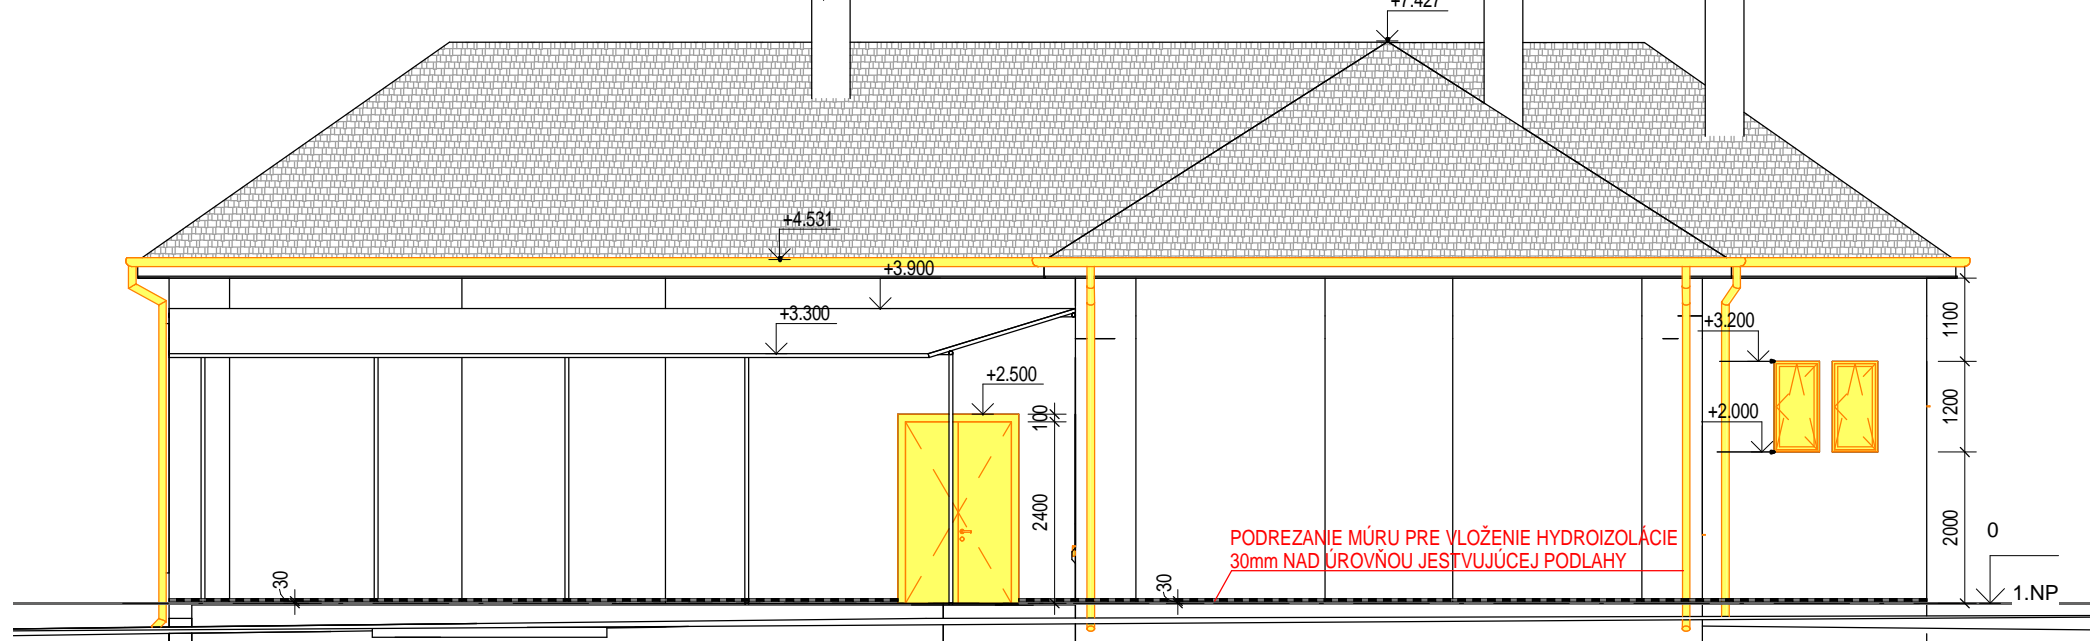

POHĽAD SEVERNÝ

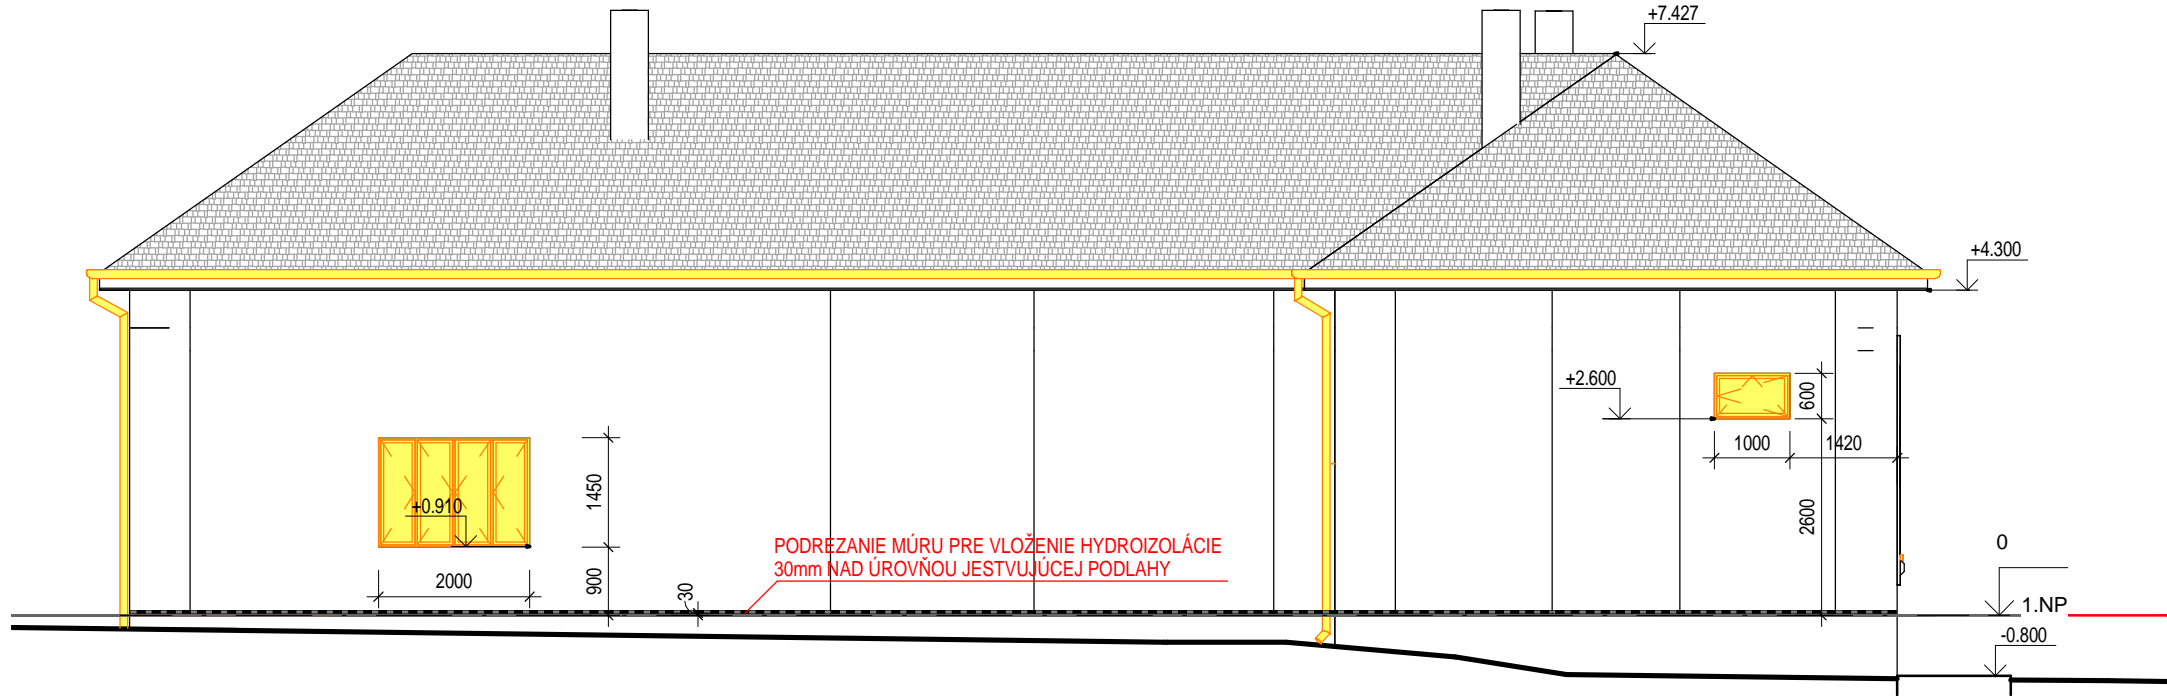


Legenda materiálov - starý stav

- Vybúranie okien a dverí vrátane zárubní
- Podrezanie múrov a vloženie novej hydroizolácie

Hlavné búracie práce:

- Vybúranie okien a dverí
- Demontáž obkladov stien drevených aj keramických
- Osekanie nesúdržných miest pôvodných omietok stien
- Demontáž pôvodných zariadení a predmetov
- Odstránenie PVC podlahy z Malej sály, chemické vyčistenie a odmastenie jestvujúcich podláh
- Podrezanie vonkajších a vnútorných múrov a priečok 30mm nad podlahou a vloženie hydroizolácie
- Vybúranie výstupku pod parapetom
- Demontáž dažďových žlabov a dažďových zvodov
- Výkopy pre rekonštruovanú kanalizáciu a vodovod



Architektonická kancelária

Š. Kukuru 12, MICHALOVCE
www.jegon.sk
+421 (0)56 6433457

INVESTOR: Obec Jenkovce, 072 52, Jenkovce, SR

MIESTO STAVBY: Jenkovce 115, 072 52 Jenkovce, č. parcely 283/2, 283/1

AUTOR: Ing. Jozef Gonos

ZOD. PROJEKTANT: Ing. Jozef Gonos

PROJEKTANT: Adrián Gonos

STAVBA: REKONŠTRUKCIA KULTÚRNEHO DOMU

STAVEBNÝ OBJEKT: SO 01 - Kultúrny dom

NÁZOV VÝKRESU: Pohľady - Starý stav a búracie práce

DIEL:	ARCH.Č.:	FORMÁT:	DÁTUM:	MIERKA:
ASR	1045	4x4A	12/2015	1 : 100

STUPEŇ PD: Realizačný projekt

TENTO PROJEKT JE DUŠEVNÝM VLASTNÍCTVOM AUTORA

Č. PARE

Č. VÝKRESU: 1045-01-ASR-03