



# VZOROVÝ PRIEČNY REZ DOPRAVNOU PLOCHOU M=1:50

## - Povrchová úprava

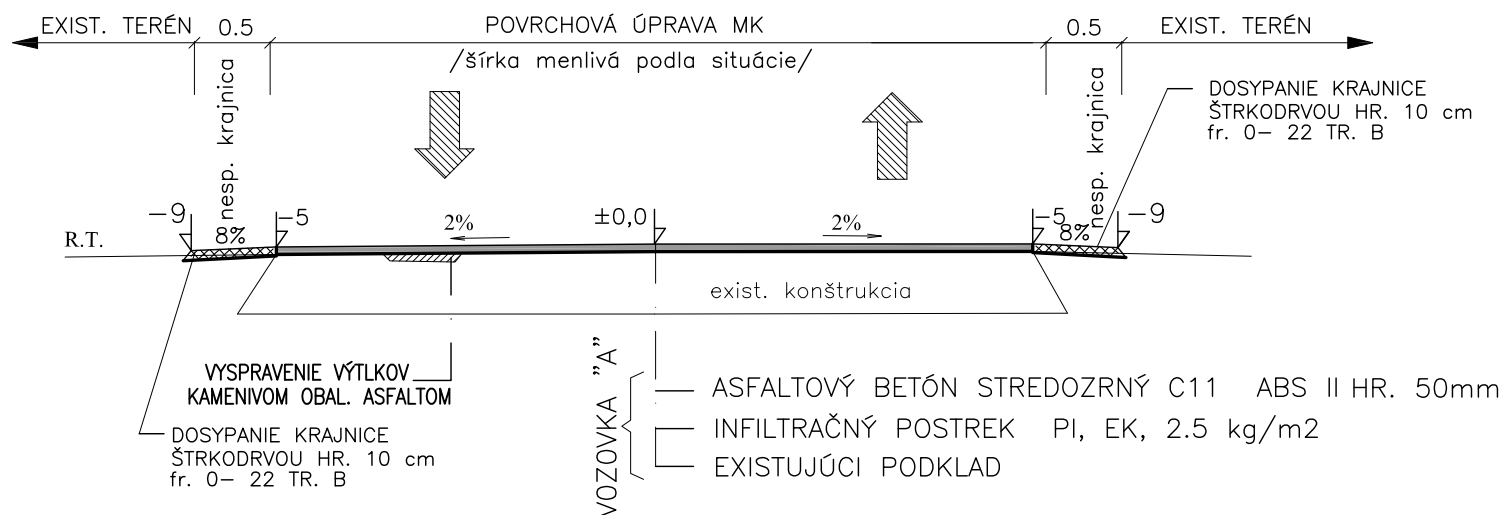

## NAPOJENIE UPRAV. ULÍCE NA CESTU 3. triedy

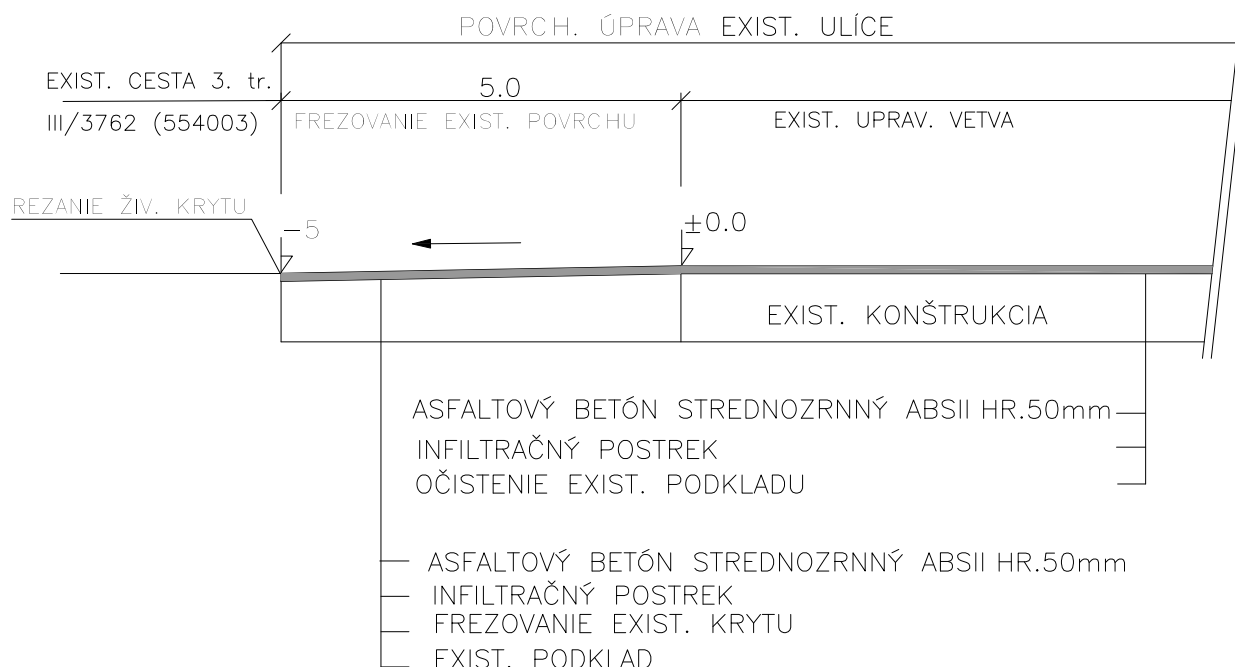

VYPRACOVAL : D. DANKANINOVÁ	PROJEKTANT : D. DANKANINOVÁ	Dankaninová Drahoslava Petrovce nad/Lab. 84, 07101 Michalovce	
INVESTOR : Obec Petříkovce, Obecný úrad 71, 072 06 Malčice		Formát :	A4
STAVBA : REKONŠTRUKCIA MIESTNYCH KOMUNIKÁCIÍ V OBCI PETRÍKOVCE		Dátum :	12 /2015
OBJEKT : SO 01-REKONŠTRUKCIA MIESTNYCH KOMUNIKÁCIÍ		Účel :	Projekt pre ohlásenie stavby
OBSAH : VZOROVÉ PRIEČNÉ REZY		Časť :	E1.1
		Mierka :	Číslo výkr.
		1 : 50	E.1.1.3