


PÓDORYS STRECHY M 1:100

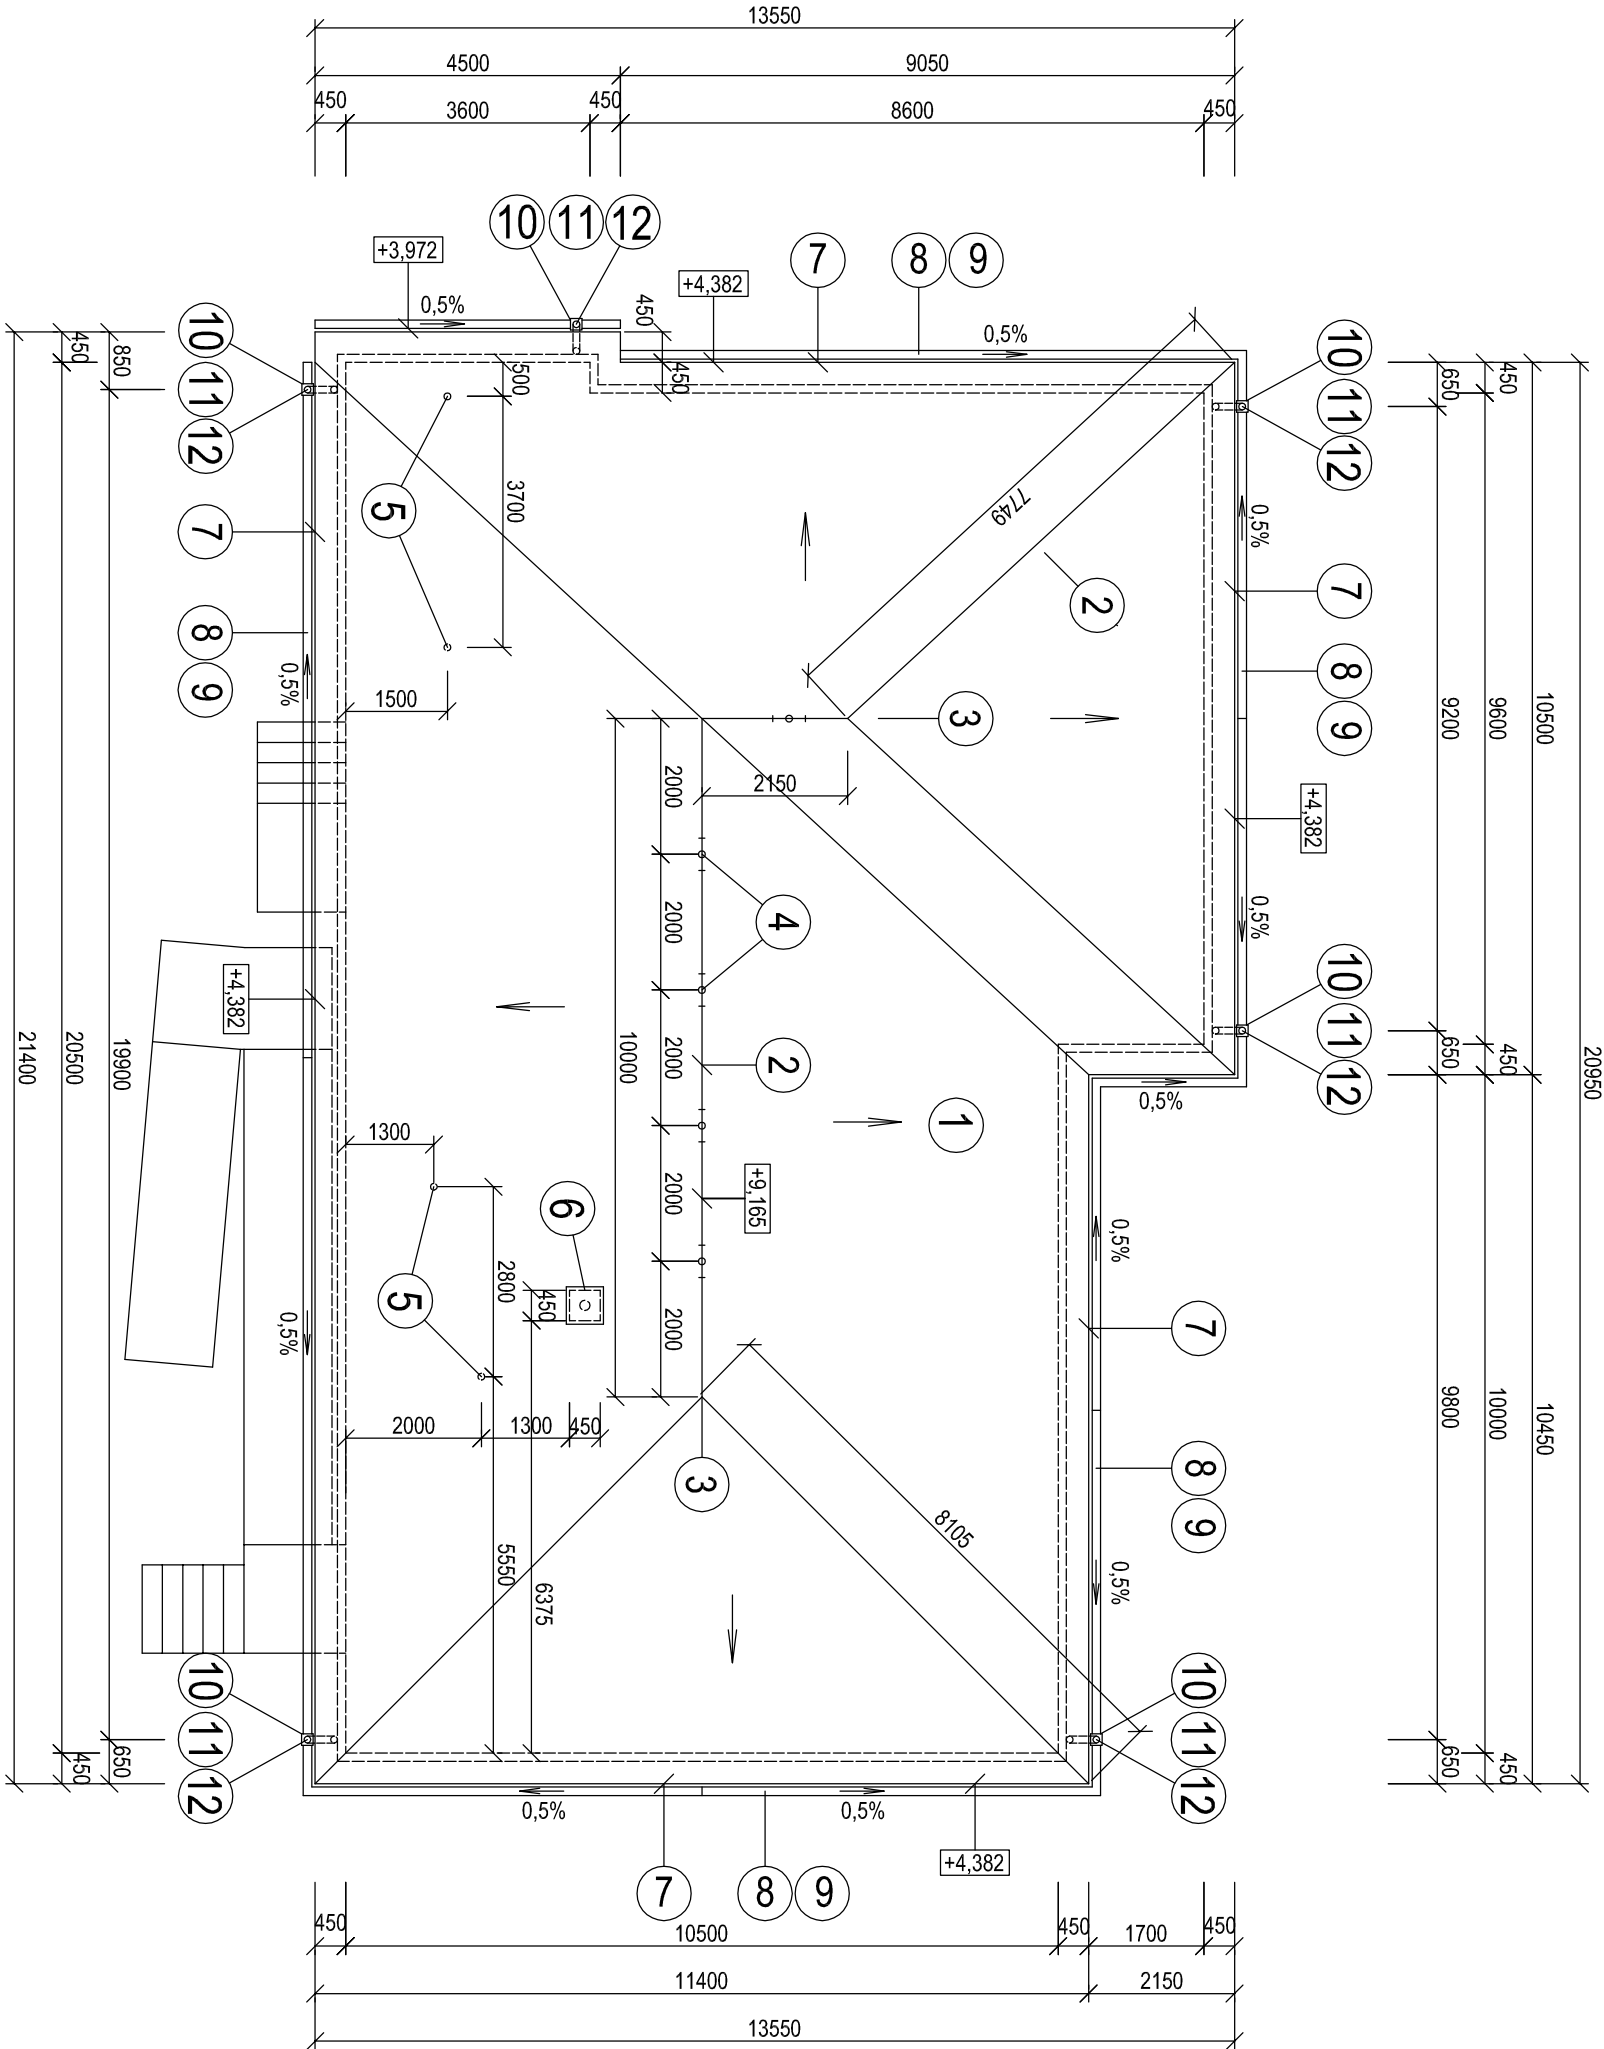

VÝPIS STRECHY A KLAMPIARSKÝCH VÝROBKOV

OZN.	NÁZOV PRVKU	ROZMÉR /mm/	M.J.	ŽO.MNO
1	STREŠNÁ KRYTINA - RANNILA MONTEREY PLUS	1100x 40x5	m2	375
2	LH3 HREBENAČ OBL.Y	2000	m	53
3	SPOJ HREBENAČA Y		ks	2
4	LHPT HREBENAČ S VENTILAČ-NÝM OTVOROM	480	ks	7
5	ODVETRAVACIA HLAVICA VPV 125-KANALIZAČNA K1,K2		ks	4
6	OLEMOVANIE KOMÍNA		m	1
7	ODKVAPOVÉ LEMOVANIE		m	72
8	ŽLAB PODOKAPNÝ POLKRUHOVÝ SH 1240	d = 150	m	72
9	ODKVAPOVÉ HÁKY A ŽLABOVÁ SPOJKA SR 1250		ks	90
10	ŽLABOVÝ KOTLIK SO 1287	150/125	ks	6
11	UCHYTNÁ OBJÍMKA RÚRY STS 100	d = 125	ks	30
12	ODPADOVÁ RÚRA ODTOKOVÁ SS 8740	d = 125	m	22
K 1	OPEČHOVANIE PARAPETU HLINIKOVÝM PLECHOM HR,0,6mm DĽ.1850mm	R.Š.330	m	8
	OPEČHOVANIE PARAPETU HLINIKOVÝM PLECHOM HR,0,6mm DĽ.1250mm	R.Š.330	m	5
K 2	OPEČHOVANIE PARAPETU HLINIKOVÝM PLECHOM HR,0,6mm DĽ.950mm	R.Š.330	m	7
K 4	OPEČHOVANIE PARAPETU HLINIKOVÝM PLECHOM HR,0,6mm DĽ.1550mm	R.Š.330	m	2

POZNÁMKA:

- EXISTUJÚCA PLECHOVÁ KRYTINA, VČETNE LAŤOVANIA BUDE DEMONTOVANÁ
- KRYTINA RANNILA , KONTRALATE ,PAROPRIESTNÁ FÓLIA LAŤOVANIE SÚ NOVONAVRHOVANÉ
- VETRANIE JE ZABEZPEČENÉ HREBENAČOM S VENTILAČNÝM OTVOROM A PRIVADZACÍM OTVORMI PRI OKAPE
- MONTÁŽ KRYTINY SA PREVEDE PODLA DOPORUČENÉHO TECHNOLOGICKÉHO PREDPISU VÝROBCU

AUTOR PROJEKTU		Ing. Alžbeta KOČIŠOVÁ		VLAŠTNÍK VÝKRESU	
PROJEKTANT STAVBY		Ing. Alžbeta KOČIŠOVÁ	ZODP. PROJEKTANT	Ing. Alžbeta KOČIŠOVÁ	
VYPRACOVAL		Ing. Alžbeta KOČIŠOVÁ		Ing. Alžbeta KOČIŠOVÁ	
STAVEBNÍK		OBEC PINKOVCE		autorizovaný stavebný inžinier	
MESTO STAVBY		Pinkovce, č.p.155,156		2044 A- 4-1 Stav. konštrukcie	
NÁZOV STAVBY		REKONŠTRUKCIA OBECNÉHO DOMU NA SPOLKOVÚ A KOMUNITNÚ ČINNOSŤ		2044 A- 5-1 Tech. výdav.stavieb	
OBJEKT		SO 01 - OBECNÝ DOM		ČÍSLO ZÁKAZKY	
DIEL		SO 01- 01 ARCHITEKTONICKO-STAVEBNÉ RIEŠENIE		FORMÁT	
VÝKRES		pódorýs strechy		DÁTUM	
				MIERKA	
				STUPEN: K ZMENE STAVBY V UŽÍVANÍ	
				1:100	
				ARCHIVNÉ ČÍSLO	
				A/12/15/32IK	
				Č. VÝKRESU	
				8	